

SURAT TUGAS

Nomor: 486-R/UNTAR/PENELITIAN/VIII/2022

Rektor Universitas Tarumanagara, dengan ini menugaskan kepada saudara:

1. **GRACE EDRIA**
2. **NINA CARINA, S.T., M.T.**

Untuk melaksanakan kegiatan penelitian/publikasi ilmiah dengan data sebagai berikut:

Judul : Titik Temu Komunitas Masyarakat Empang Bogor
Nama Media :
Penerbit : Jurusan Arsitektur dan Perencanaan - Fakultas Teknik, Universitas Tarumanagara
Volume/Tahun :
URL Repository :

Demikian Surat Tugas ini dibuat, untuk dilaksanakan dengan sebaik-baiknya dan melaporkan hasil penugasan tersebut kepada Rektor Universitas Tarumanagara

23 Agustus 2022

Rektor



Prof. Dr. Ir. AGUSTINUS PURNA IRAWAN

Print Security : c1fa82eb510d073c959bdcf5f333b8b1

Disclaimer: Surat ini dicetak dari Sistem Layanan Informasi Terpadu Universitas Tarumanagara dan dinyatakan sah secara hukum.



REPUBLIK INDONESIA
KEMENTERIAN HUKUM DAN HAK ASASI MANUSIA

SURAT PENCATATAN CIPTAAN

Dalam rangka perlindungan ciptaan di bidang ilmu pengetahuan, seni dan sastra berdasarkan Undang-Undang Nomor 28 Tahun 2014 tentang Hak Cipta, dengan ini menerangkan:

Nomor dan tanggal permohonan	: E000202256100, 23 Agustus 2022
Pencipta	
Nama	: Graee Edria Susanto dan Nina Carina
Alamat	: Jl. Sadap Malam II No.35 Taman Yasmin Seldor III, Kel. Curugmekar, Kec. Kota Bogor Barat, Bogor, JAWA BARAT, 16113
Kewarganegaraan	: Indonesia
Pemegang Hak Cipta	
Nama	: Lembaga Penelitian dan Pengabdian kepada Masyarakat Universitas Tarumanagara
Alamat	: Jl. Latjen. S. Parman No.1, Jakarta Barat, DKI JAKARTA, 11440
Kewarganegaraan	: Indonesia
Jenis Ciptaan	: Arsitekstur
Judul Ciptaan	: Titik Temu Komunitas Masyarakat Empang
Tanggal dan tempat diumumkan untuk pertama kali di wilayah Indonesia atau di luar wilayah Indonesia	: 30 Juni 2022, di Jakarta Barat
Jangka waktu perlindungan	: Beraku selama hidup Pencipta dan terus berlangsung selama 70 (tujuh puluh) tahun setelah Pencipta meninggal dunia, terhitung mulai tanggal 1 Januari tahun berikutnya.
Nomor pencatatan	: 000371833

adalah benar berdasarkan keterangan yang diberikan oleh Pemohon.

Surat Pencatatan Hak Cipta atau produk Hak terkait ini sesuai dengan Pasal 72 Undang-Undang Nomor 28 Tahun 2014 tentang Hak Cipta.



a.n Menteri Hukum dan Hak Asasi Manusia
Direktur Jenderal Kekayaan Intelektual
u.b.
Direktur Hak Cipta dan Desain Industri

Anggoro Dasananto
NIP.196412081991031002

Disclaimer:

Dalam hal pemohon memberikan keterangan tidak sesuai dengan surat pernyataan, Menteri berwenang untuk mencabut surat pencatatan permohonan.



GAMBAR PERANCANGAN

STUDIO PERANCANGAN ARSITEKTUR 8.33

Nama: Grace Edria

NIM: 315180070

Judul Proyek: Titik Temu Komunitas Masyarakat Empang Bogor

Dosen PJMK : Veronica Gandha, S.T., M.Arch

Dosen Fasilitator: Nina Carina, S.T., M.T.

PROGRAM STUDI SARJANA ARSITEKTUR | JURUSAN ARSITEKTUR DAN PERENCANAAN
FAKULTAS TEKNIK-UNIVERSITAS TARUMANAGARA
SEMESTER GENAP TAHUN AKADEMIK 2021/2022



URBAN ACUPUNCTURE
"Regenerasi Arsitektur dan Ruang
Kota Melalui Intervensi Lokal"




KONSEP DESAIN

Arsitektur Indische

Gaya ini merupakan hasil percampuran antara teknologi, bahan bangunan dan iklim yang ada di Hindia Belanda dengan gaya Empire Style yang sedang berkembang di Perancis. Ciri – ciri umum gaya arsitektur Indische Empire Style yakni tidak bertingkat, atap perisai, berkesan monumental, halamannya sangat luas, massa bangunannya terbagi atas bangunan pokok / induk dan bangunan penunjang yang dihubungkan oleh serambi atau gerbang, denah simetris, serambi muka dan belakang terbuka dilengkapi dengan pilar batu tinggi bergaya Yunani (Orde Corinthian, Ionic, Doric), antar serambi dihubungkan oleh koridor tengah, round-roman arch pada gerbang masuk atau koridor pengikat antar massa bangunan, serta penggunaan lisplank batu bermotif klasik di sekitar atap.

Penerapan Konsep

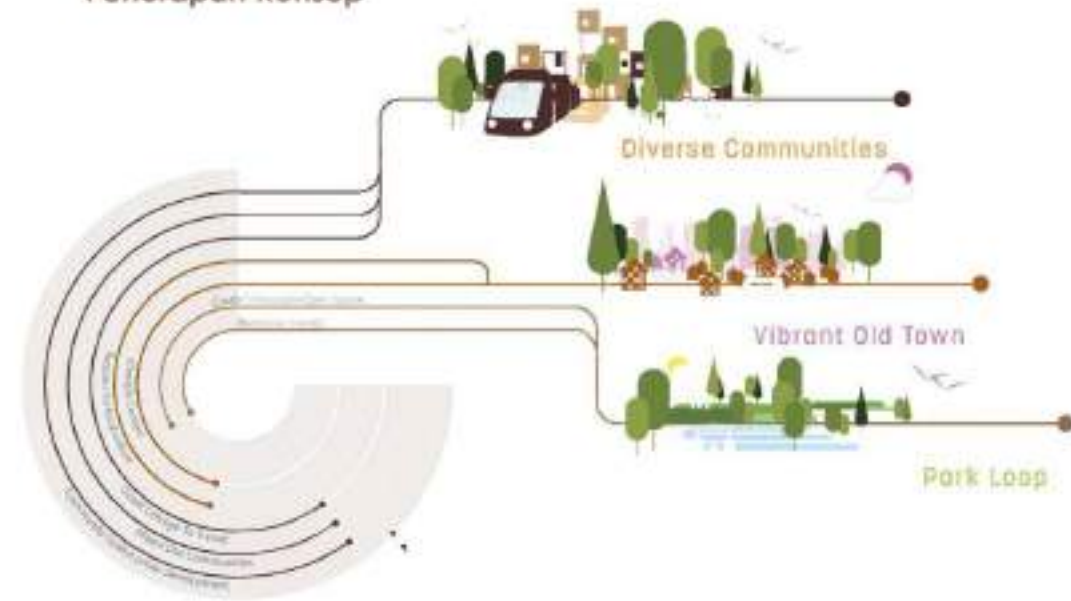

AKSONOMETRI EXPLODE

HUNIAN

Lt 5

Hunian vertikal (9 unit kamar)
Unit D - 5 kamar
Unit E - 4 kamar

Lt 3 &

Hunian vertikal (57 unit kamar / lantai)
Unit A - 3 kamar
Unit B - 46 kamar
Unit C - 8 kamar

Lt 2

Area receptionist, minimarket, mini gym, playground, laundry dan cafe-

Basement

Memuat 44 mobil
86 motor

PASAR

Lt 4

Pasar kering (Pernak pernik perak ; sisha ; toko obat herbal ; alat musik ; kerajinan tangan)

Lt 3

Pasar kering (kain, parfum, buku dan kitab, perlengkapan ibadah, kursus membaca dan menulis arab, toko oleh

Lt 2



Pasar kering dan basah (buah dan sayur, rempah-rempah dan kuliner serta jajanan khas arab Life Music)


Lt Dasar

Pasar basah (pasar daging kambing, sapi dan unggas, pasar ikan hias)

- | | |
|--|---|
| ■ toko | ■ Toko Oleh-oleh |
| ■ Kerajinan | ■ kursus menulis |
| ■ Alat Musik | ■ Pasar buah dan |
| ■ toko herbal | ■ Jajanan Timur |
| ■ Pasar Ikan Hias | ■ Pasar Daging |

GAMBARAN KIOS DAN LOS

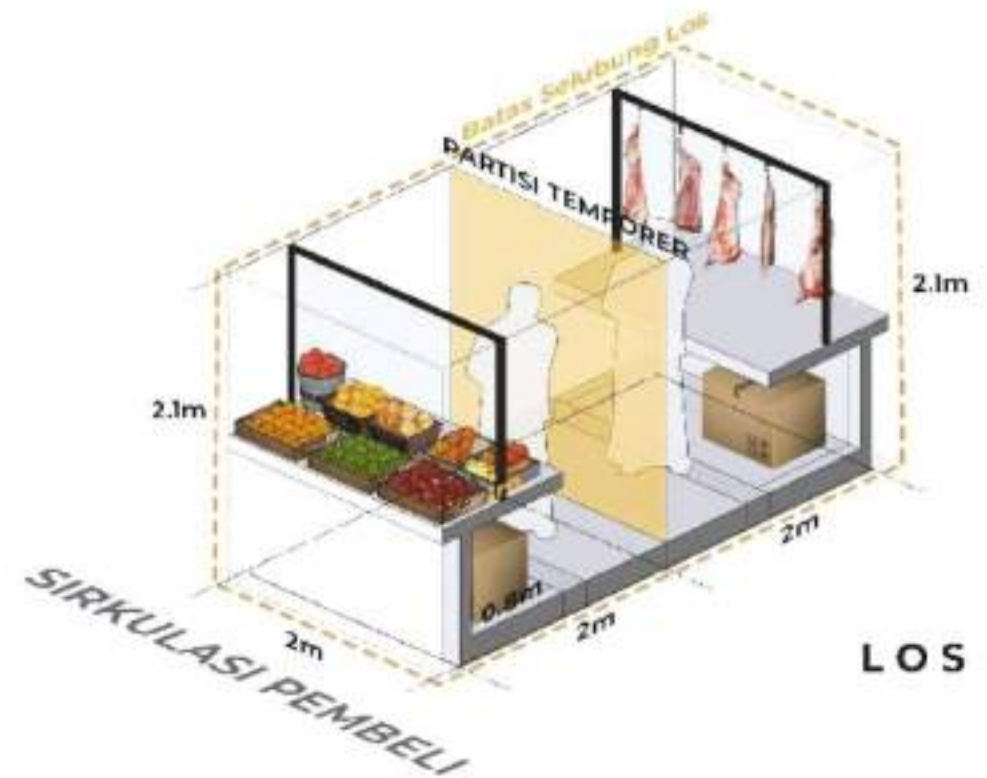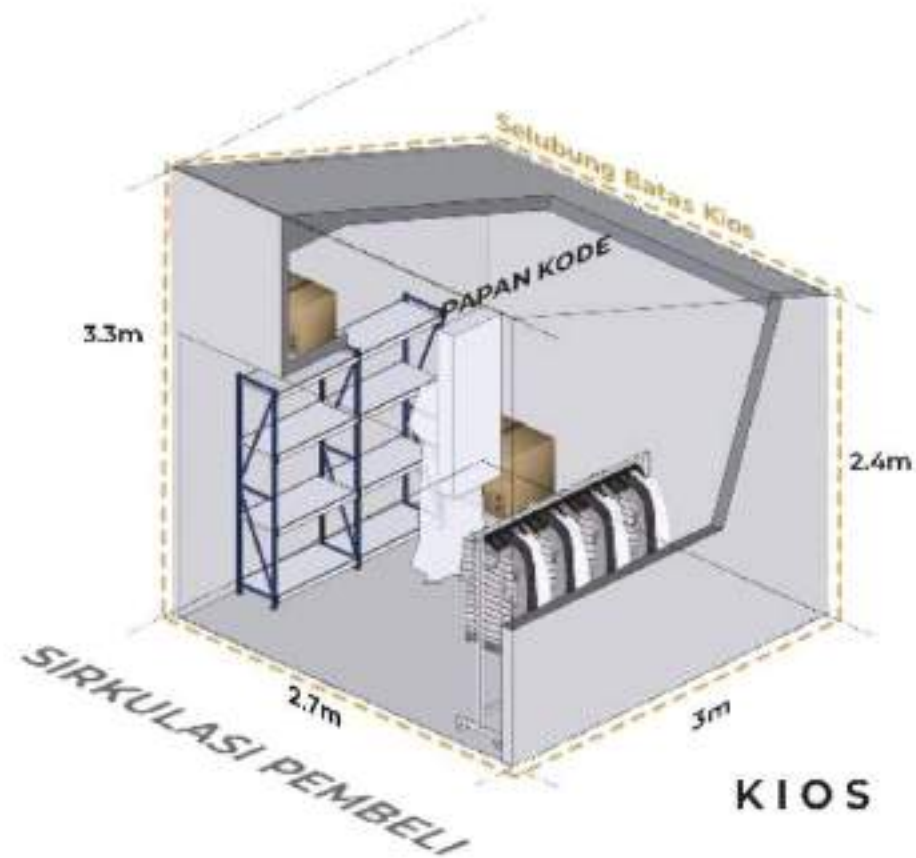

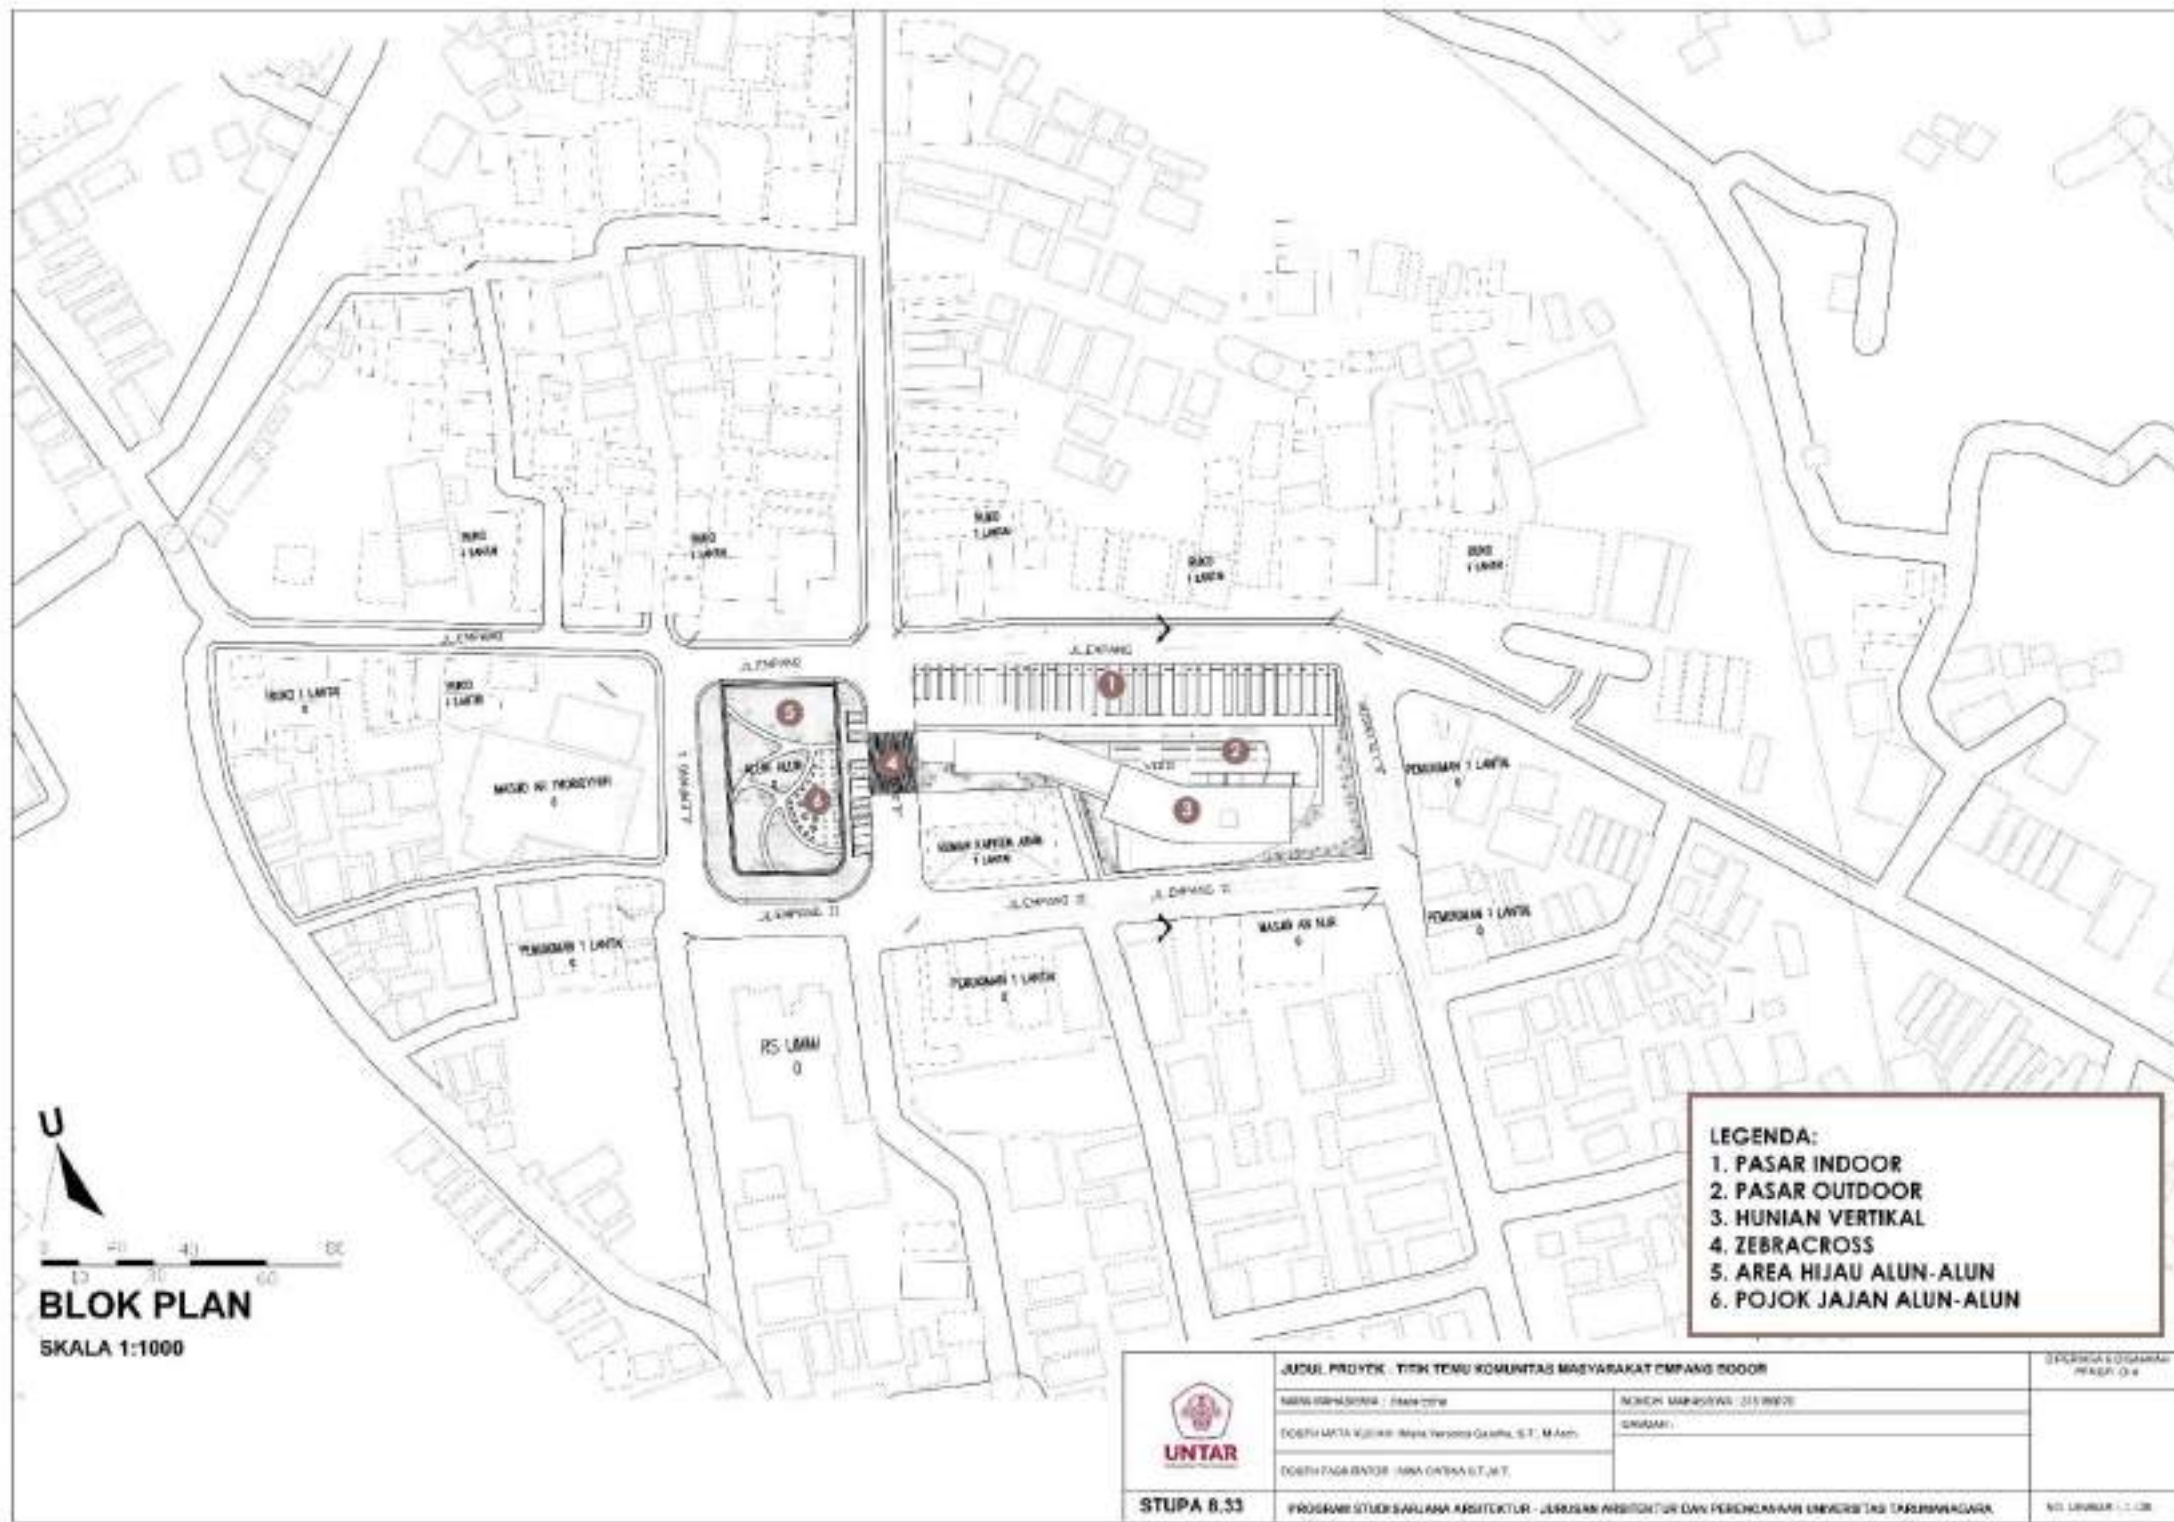

- LEGENDA:**
1. PASAR INDOOR
 2. PASAR OUTDOOR
 3. HUNIAN VERTIKAL
 4. ZEBRACROSS
 5. AREA HIJAU ALUN-ALUN
 6. POJOK JAJAN ALUN-ALUN



STUPA 8.53

JUDUL PROYEK : TITIK TEMU KOMUNITAS MASYARAKAT EMPANG DOOR

NAMA KONSULTAN : RANARATNA

DOSEN PATA KULIAH : Nelly Yessyana G. S.T., M. Arch

DOSEN PATA BAKOR : ANNA CATHA S.T., M.T.


NOMOR KARYASISWA : 21519020

GRADUASI :

DISERVISI & DISAMPAI
MAGAS : 0-4

NO. LUNAR : 1.1.08

PROGRAM STUDI SARJANA ARSITEKTUR - JURUSAN ARSITEKTUR DAN PERENCANAAN UNIVERSITAS TARUMANAGARA

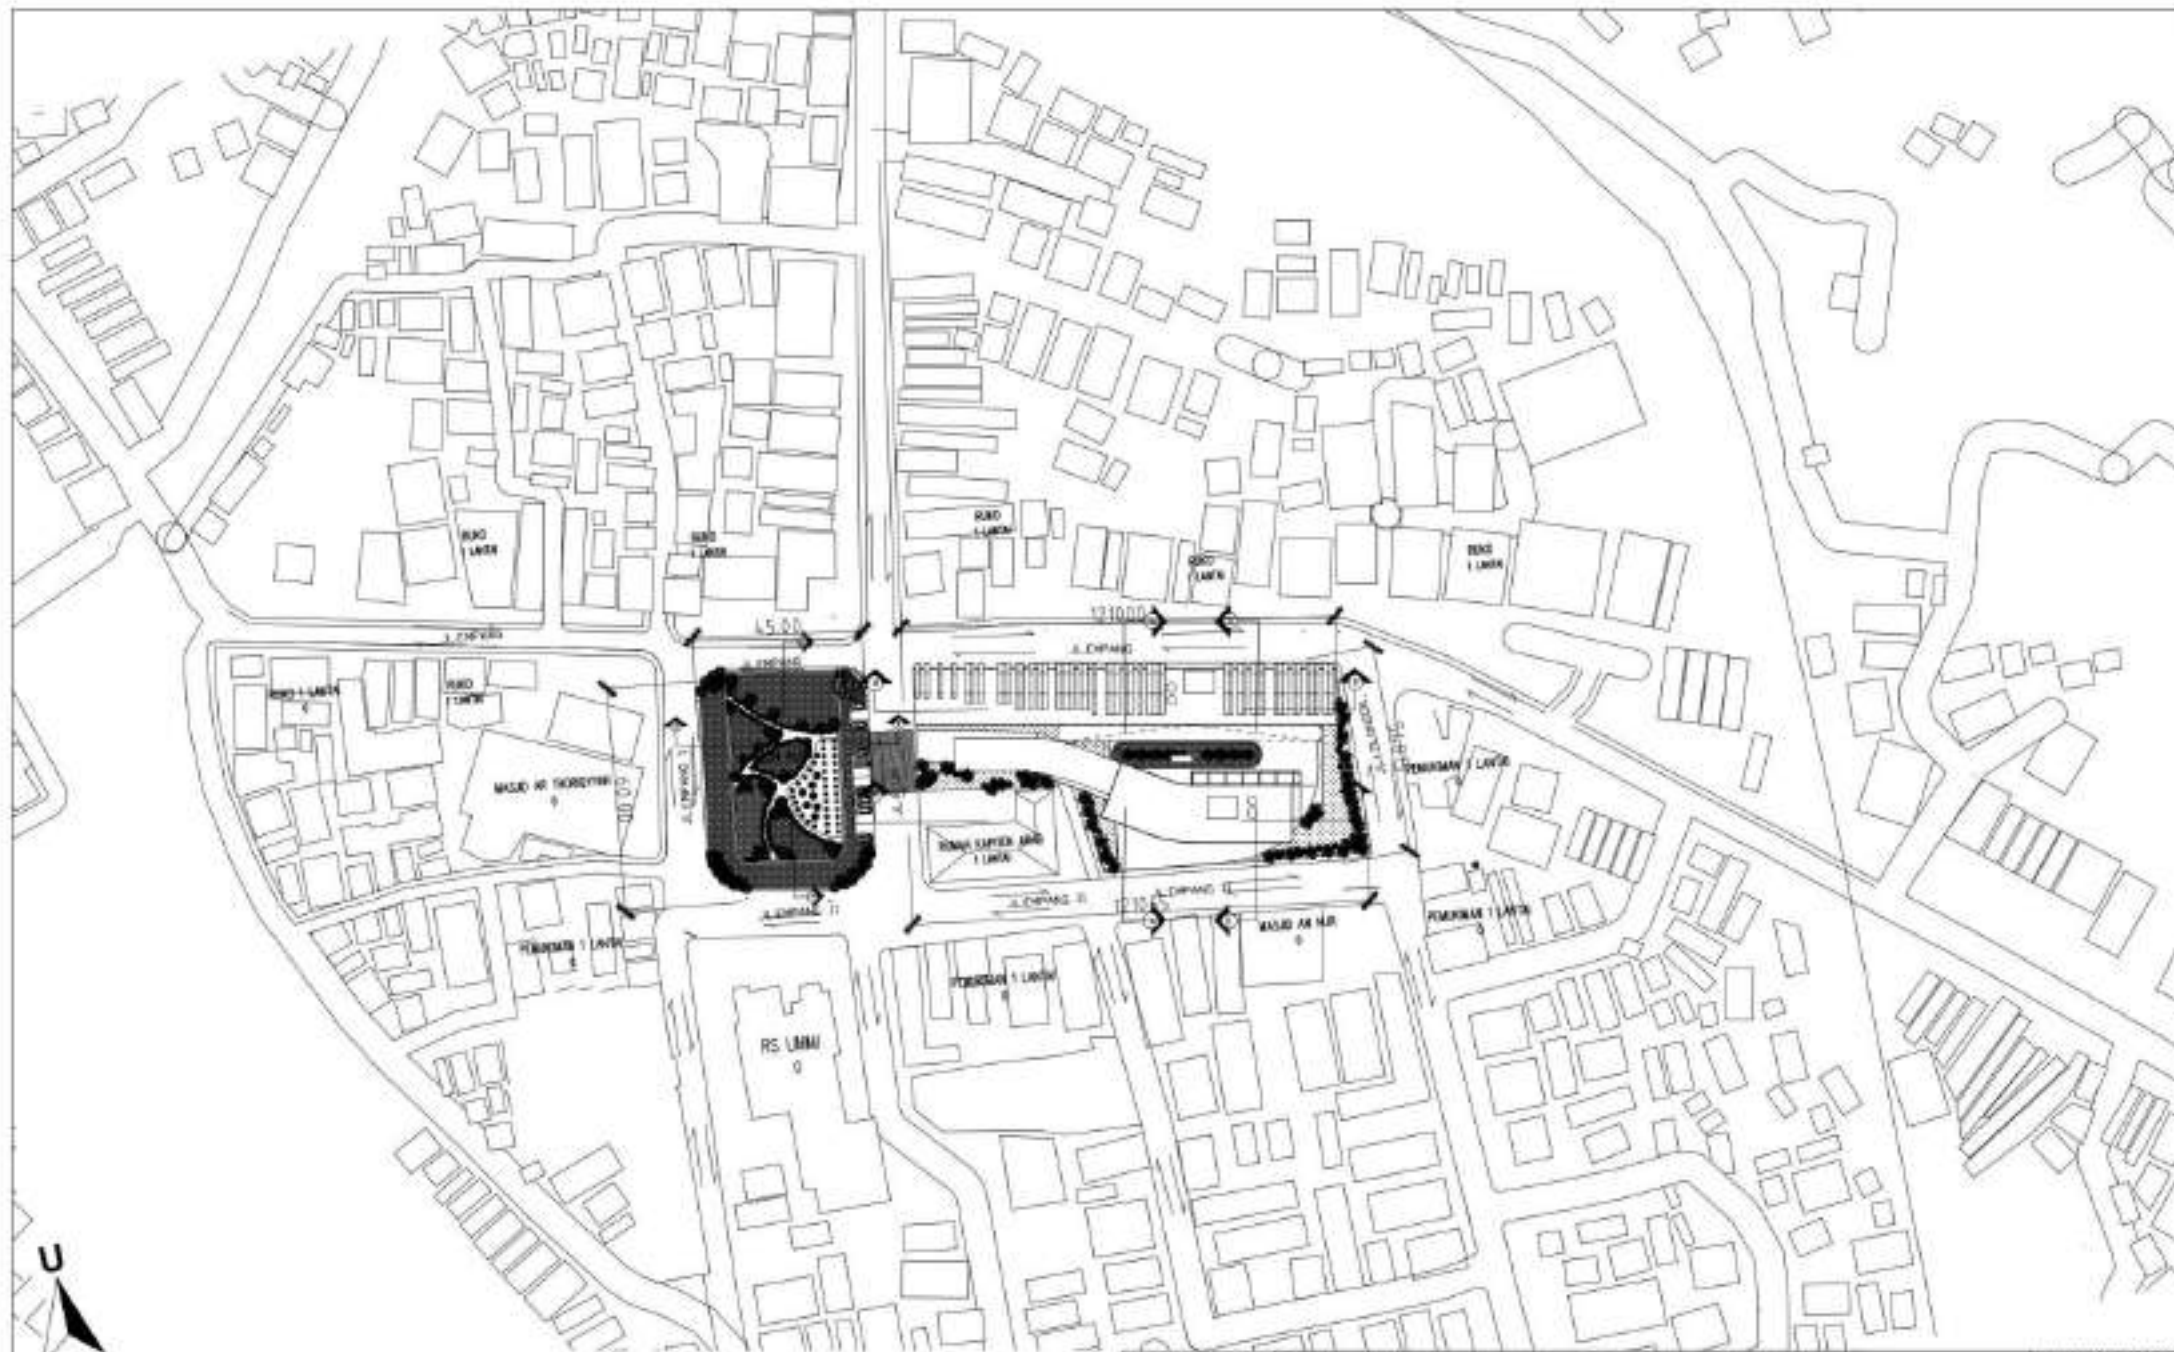

0 20 40 60 80

BLOK PLAN

SKALA 1:1000



STUPA 8.33

JUDUL PROYEK : TIKU TEMU KOMUNITAS MASYARAKAT EMPANG BOGOR

NAMA PENYUSUN : Shavellia

DOSIS MAFA KULIK : Neta Herenna Garuda, S.T., M.Arch

DOSIS FAKULTAS : MNA CIMAHI S.T./IT

NOMOR MAHASISWA : 21018005


GAJARAN :

BLOK PLAN


DISERVISI SUDAH DIPERIKSA


NO. LEMBAR : 2/20

PROJEK STUDI SARJANA ARSITEKTUR - JURUSAN ARSITEKTUR DAN PERENCANAAN UNIVERSITAS TARUMANAGARA

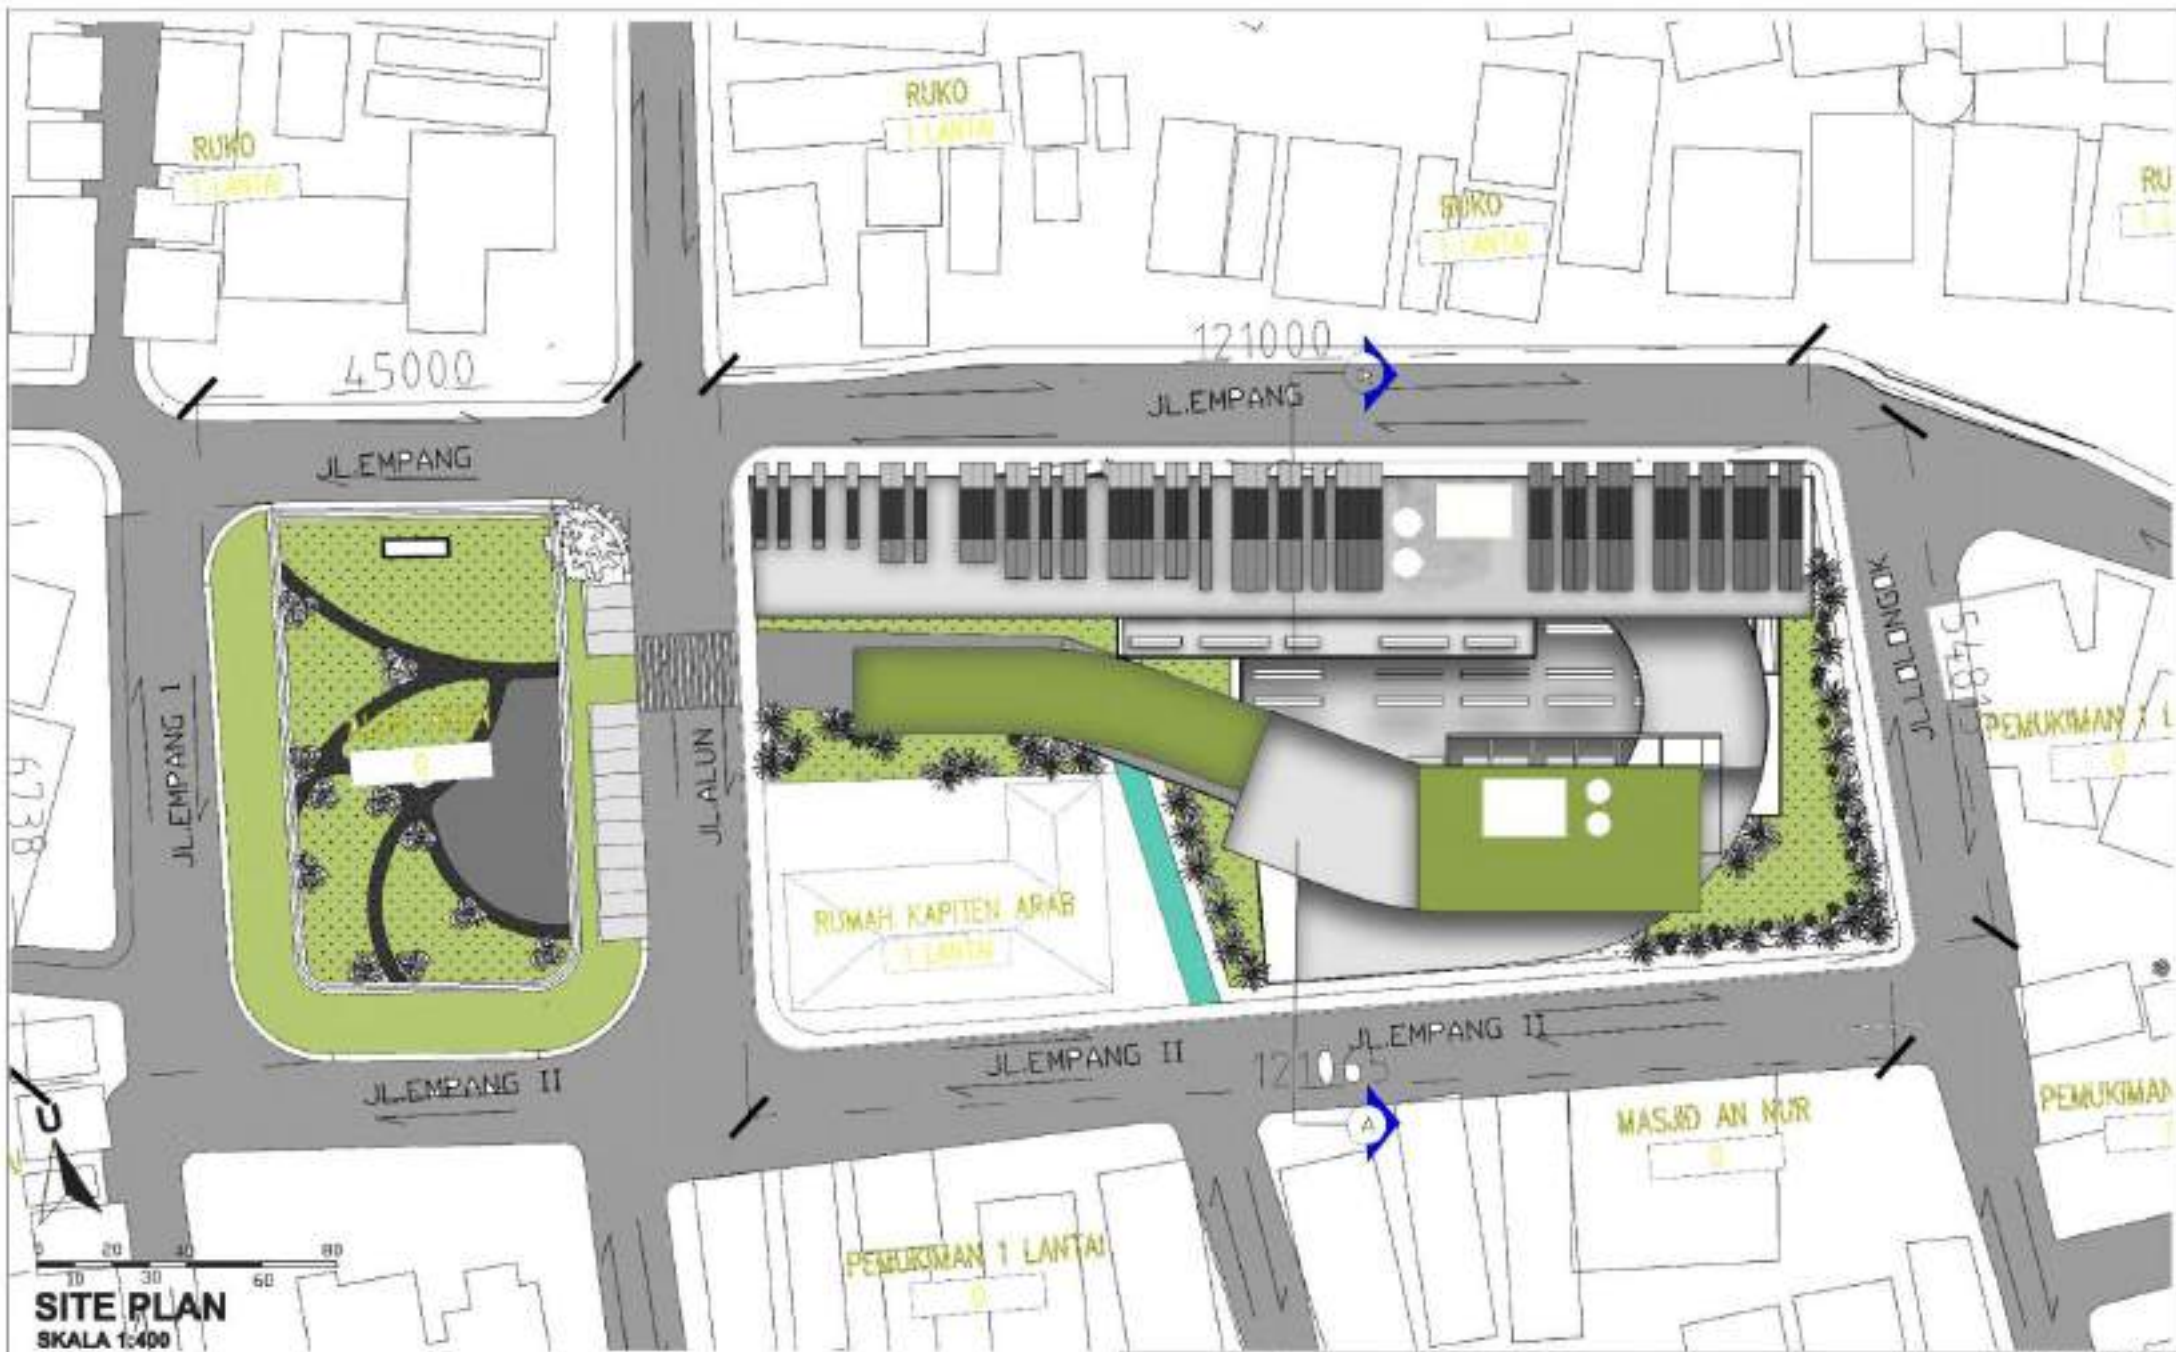


 UNTAR	JUDUL PROYEK : TITIK TEMU KOMUNITAS MASYARAKAT EMPANG BOGOR			INFORMASI & DESKRIPSI PROJEK
	NAMA PEMBAHAS : ...	KELOMPOK / MANDIRI : ...		
	DOSEN PEMBIMBING : ...	DOSEN PEMBIMBING : ...		
	DOSEN PEMBIMBING : ...	DOSEN PEMBIMBING : ...		

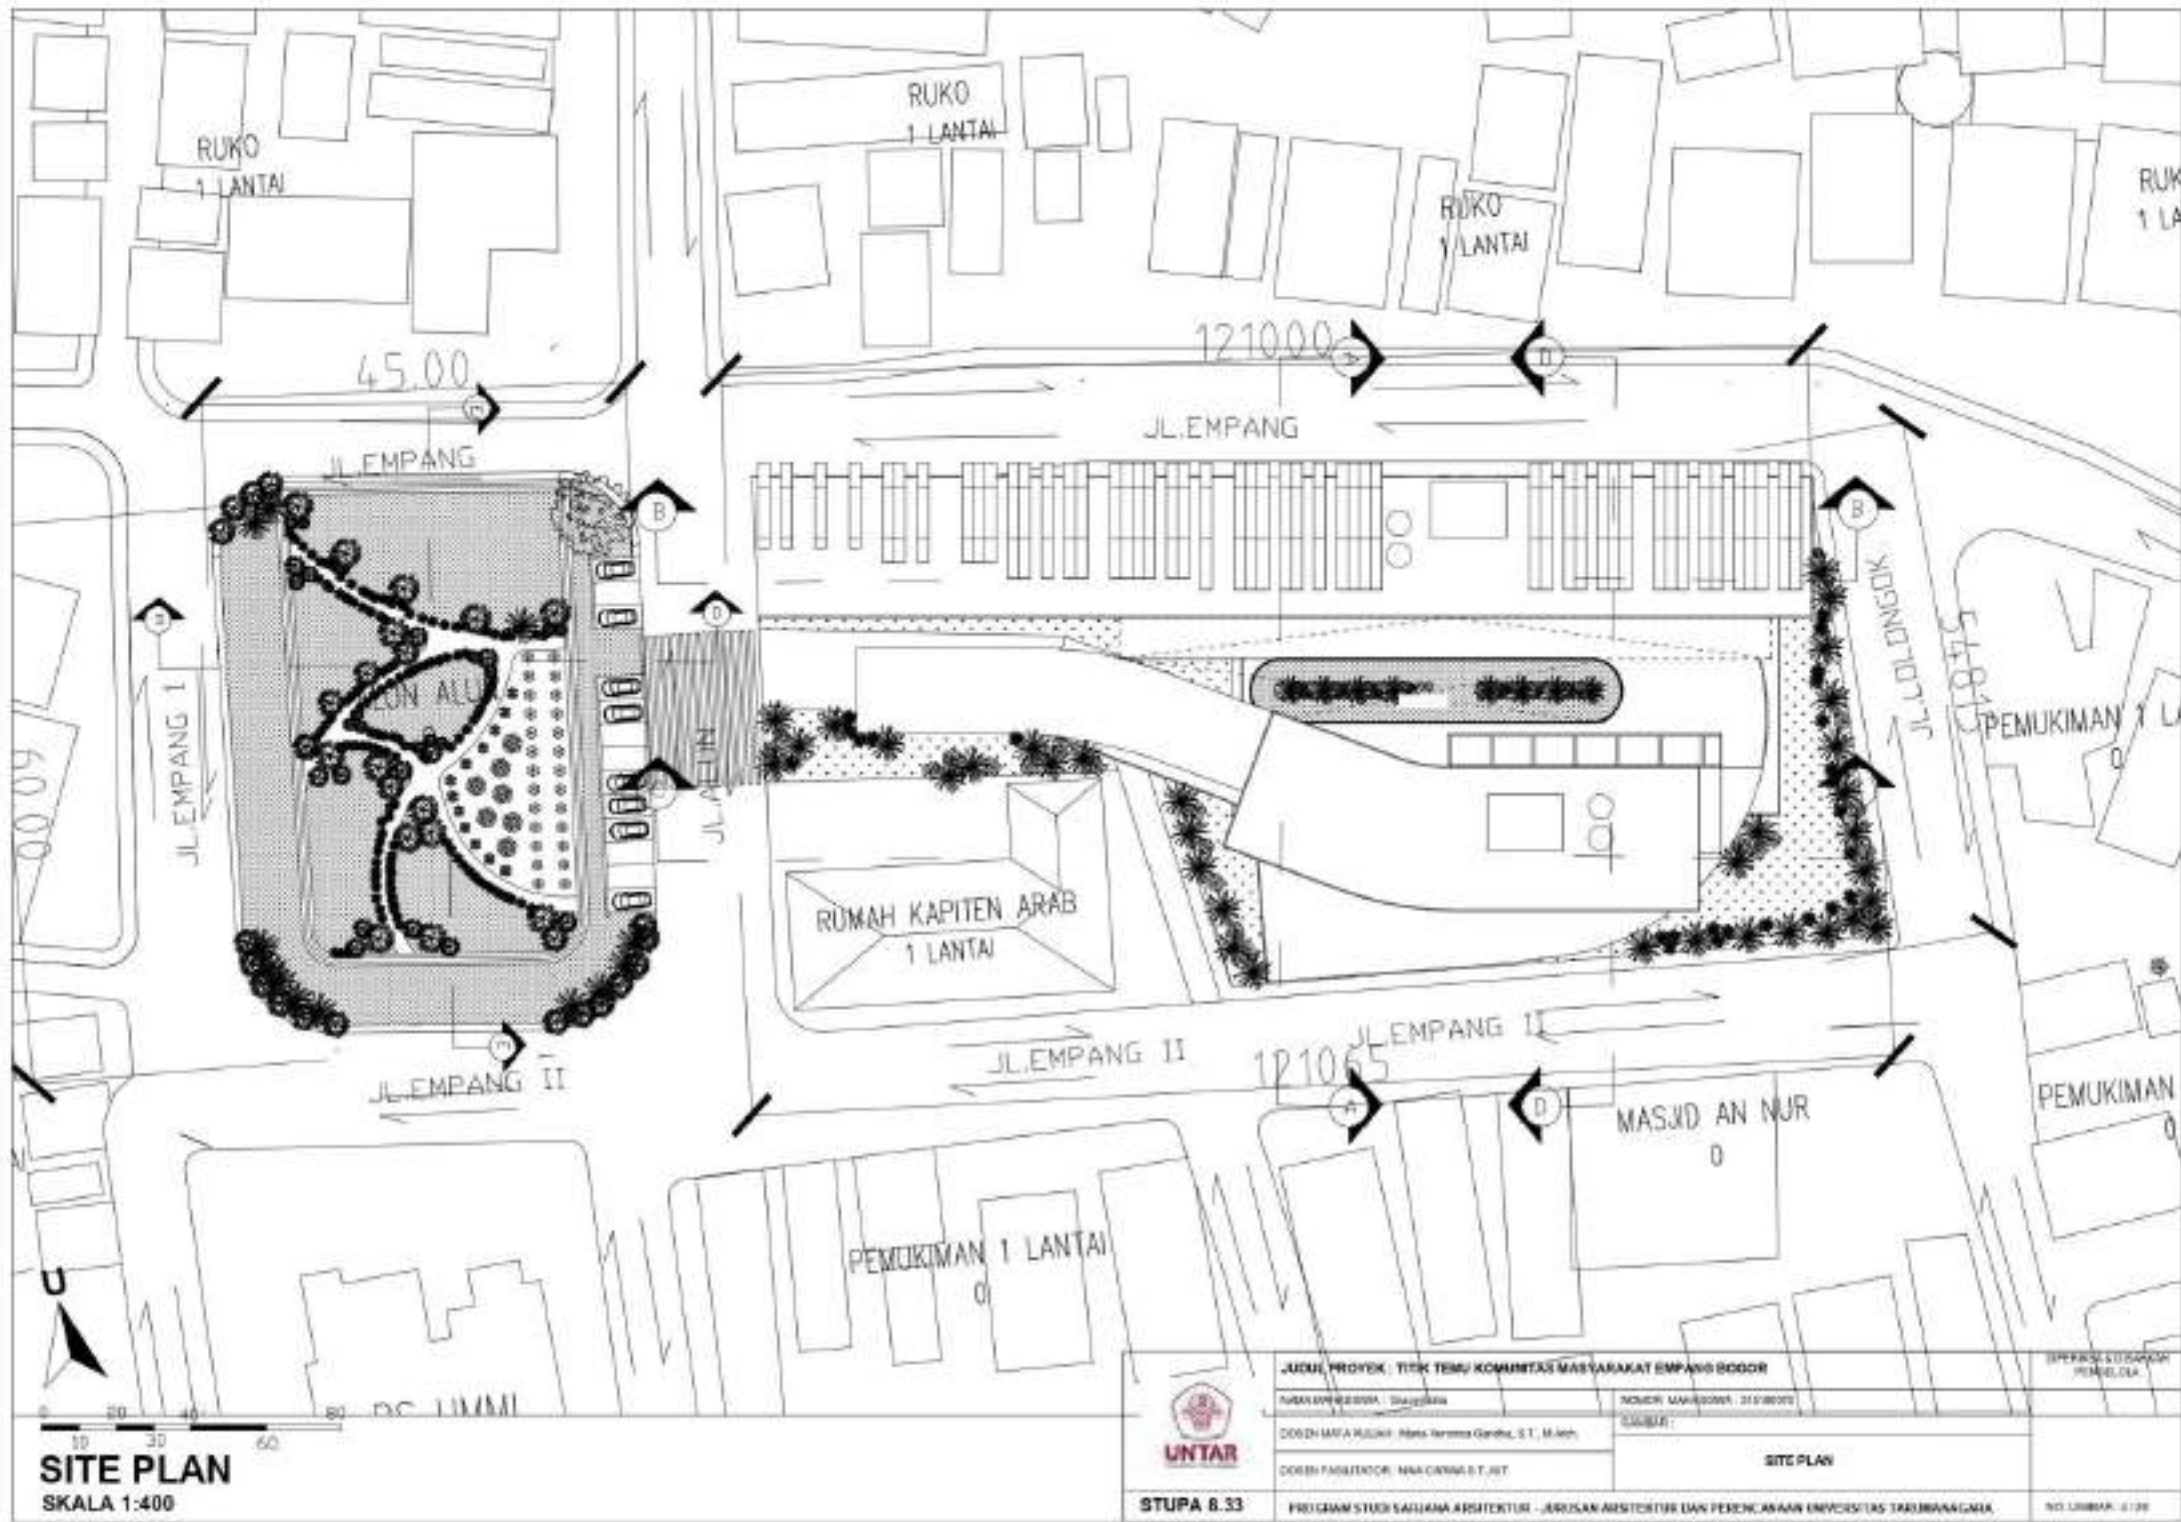

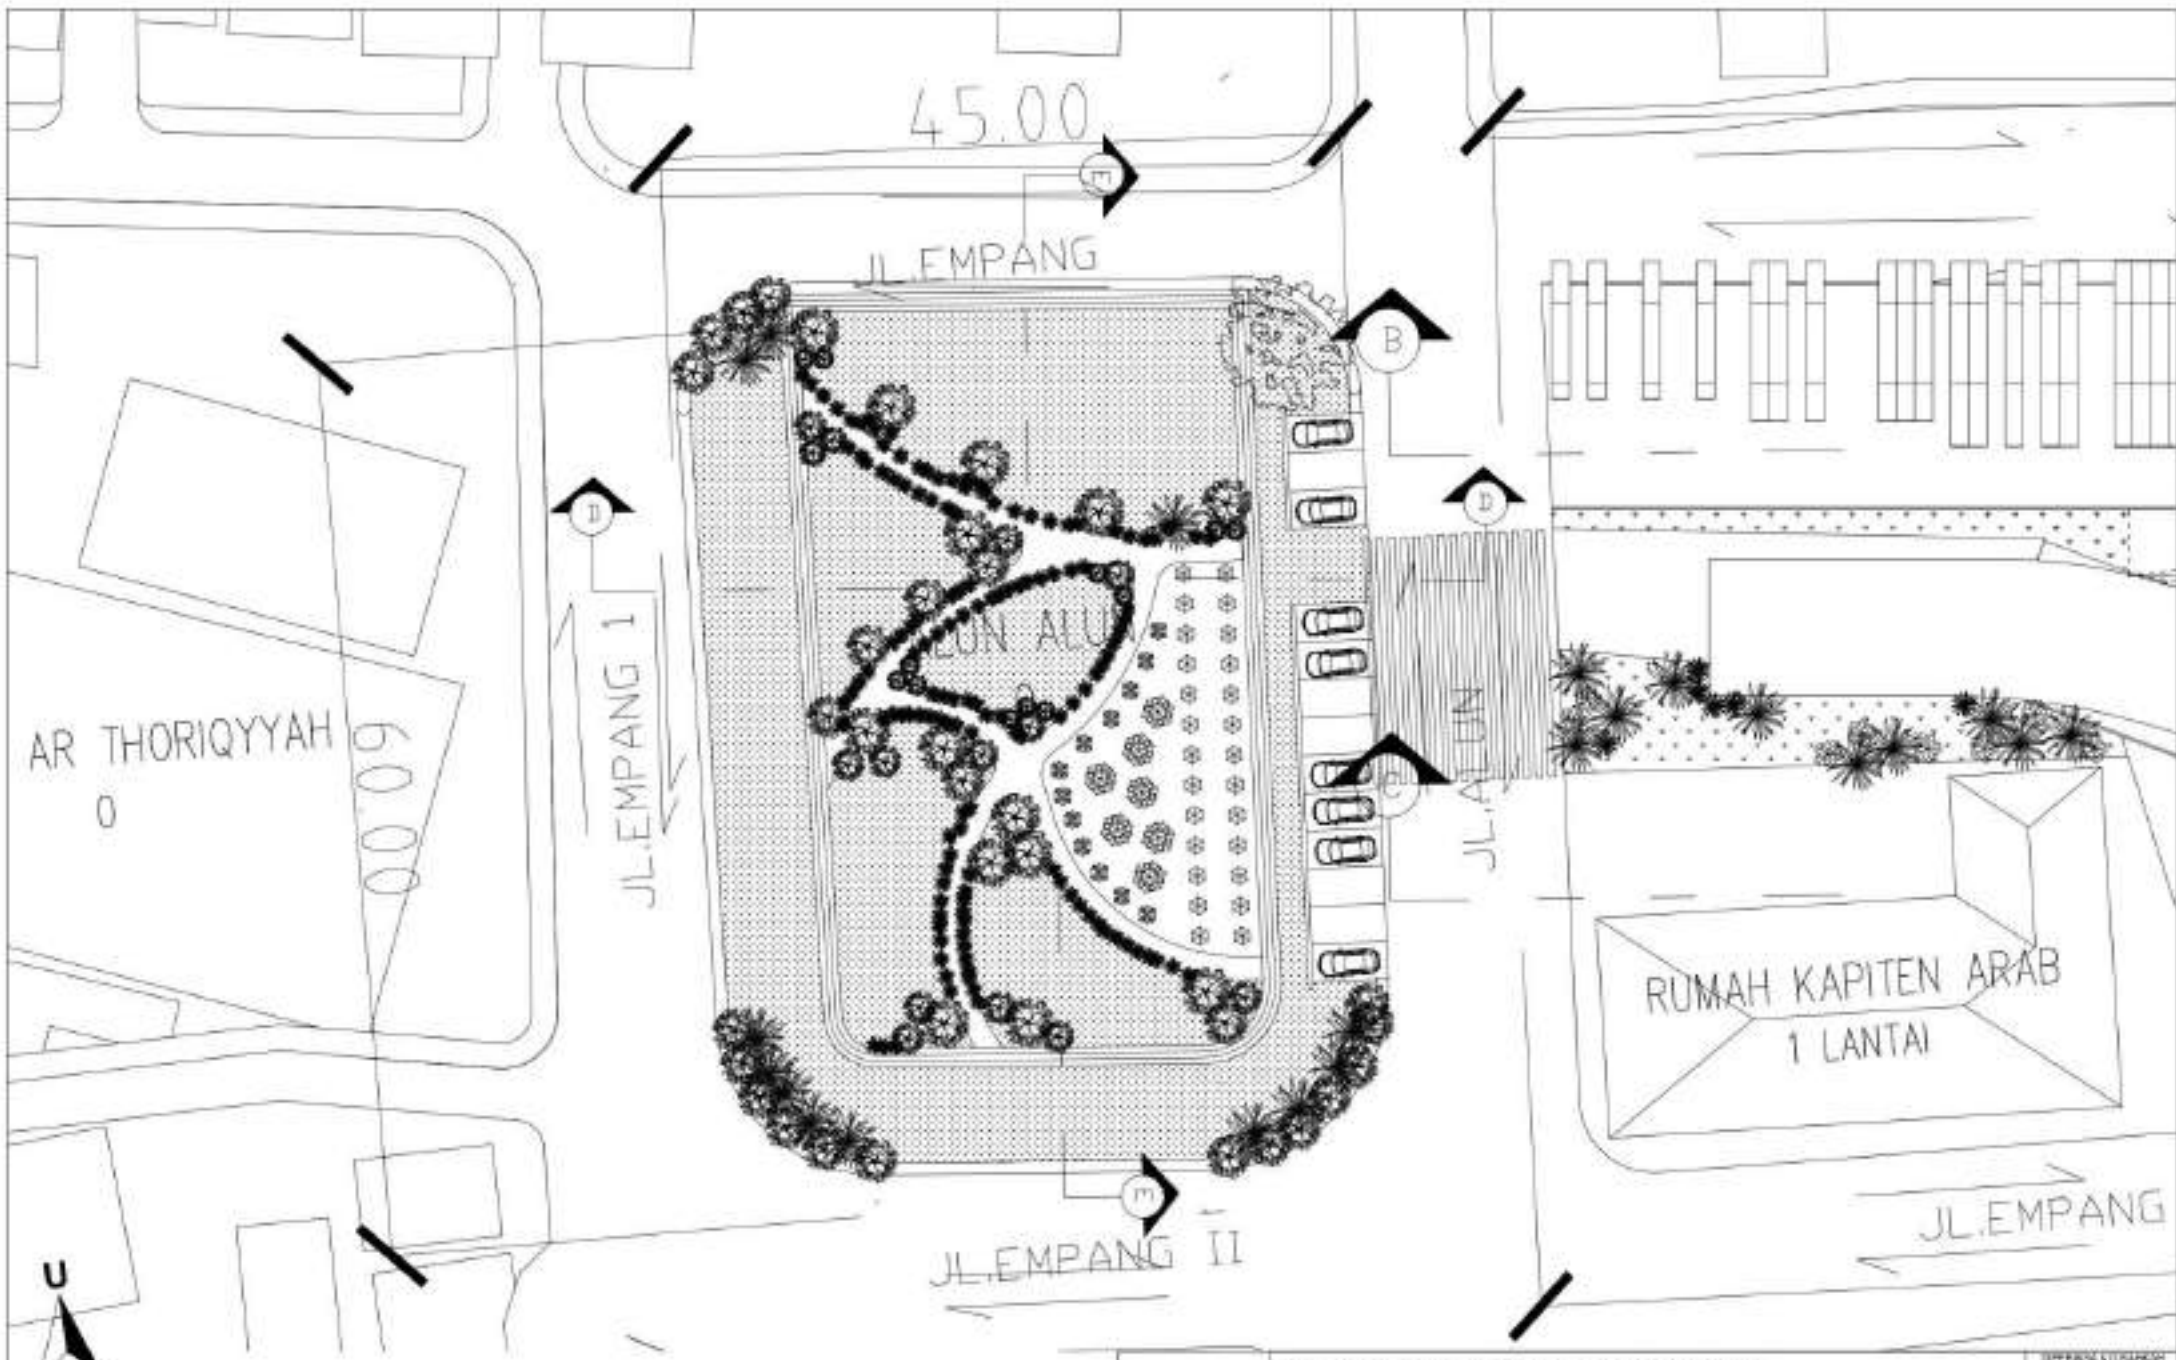

SITE PLAN ALUN-ALUN
SKALA 1:40

	JUDUL PROYEK : TIKET TEMU KOMUNITAS MASYARAKAT EMPANG BOGOR		DISERVISI OLEH: PERENCANA NO. LEMBAR : 01/01
	NAMA PENYUSUN : Shavellia	NOHRU MAHROZA : 213180020	
	DOSEN BINA PELAJAR : Rika Nurroza Gendeh, S.T., M. Arch	SAMBAR :	
	DOSEN PEMBIMBING : NIA CAHYA S.T.,PT	SITE PLAN ALUN ALUN	
STUPA 8.33	PROGRAM STUDI SARJANA ARSITEKTUR - JURUSAN ARSITEKTUR DAN PERENCANAAN UNIVERSITAS TARUMANAGARA		

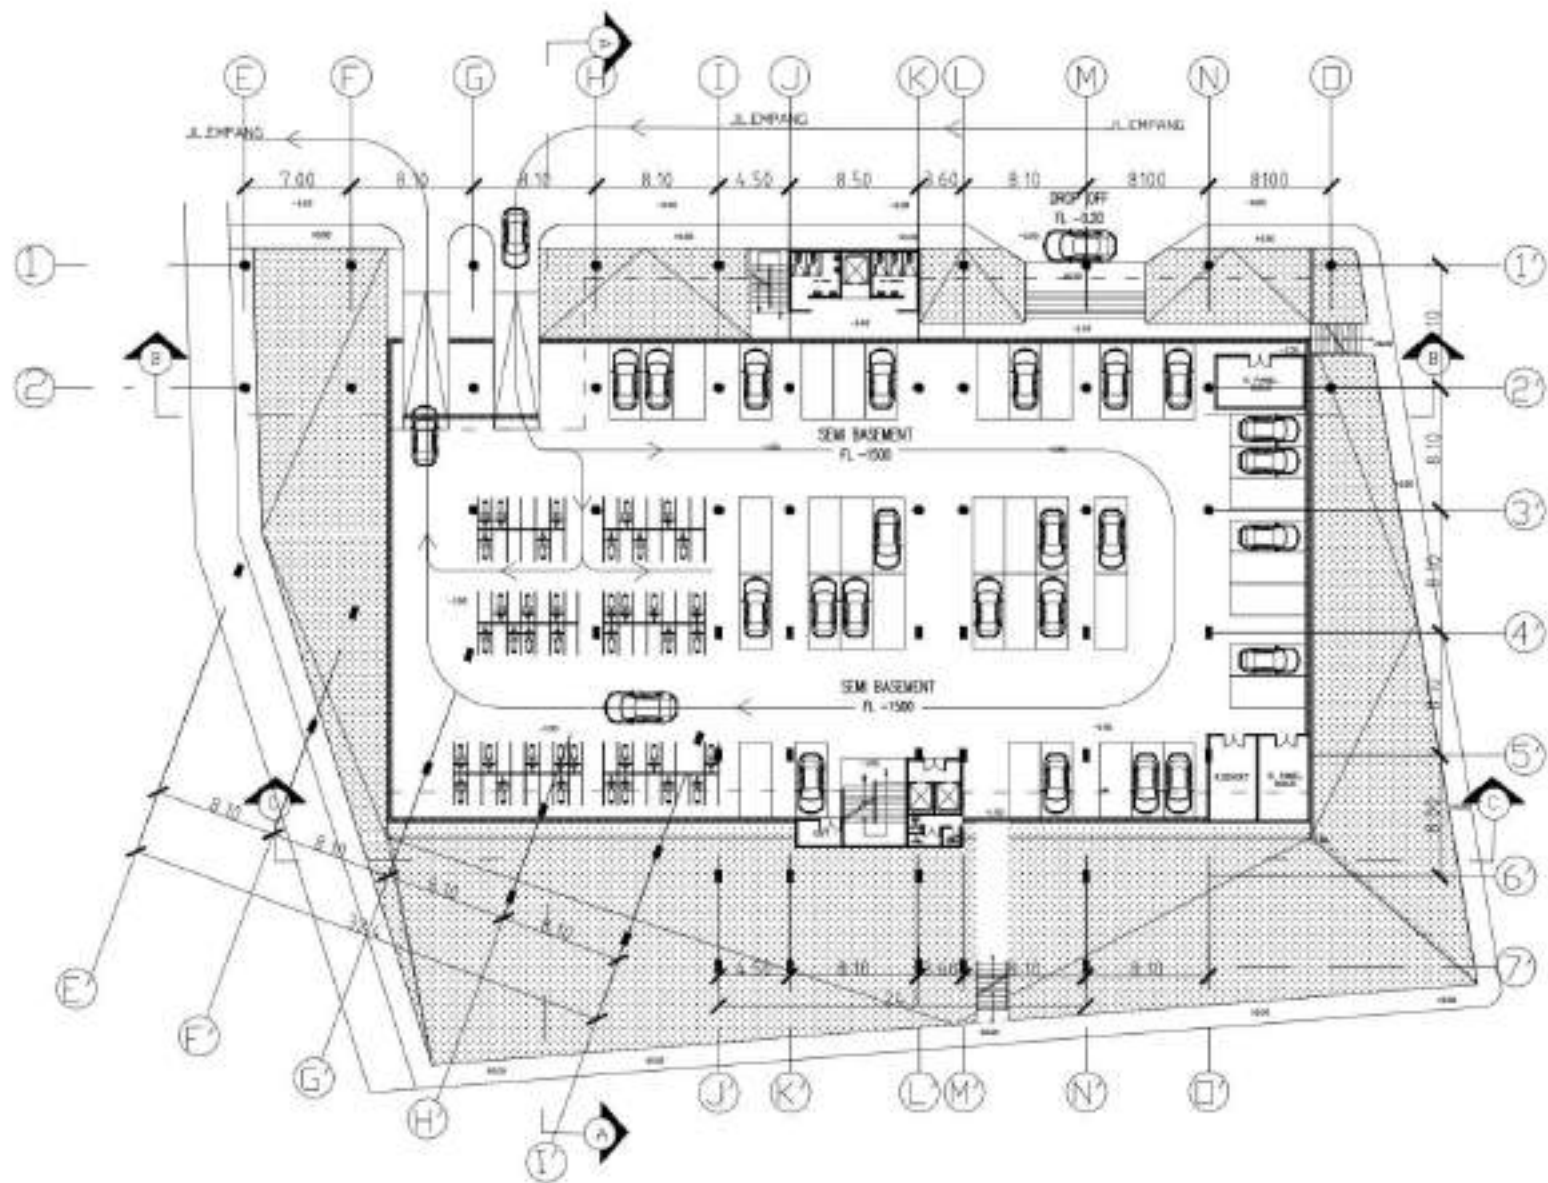



0 20 40 60

BASEMENT

SKALA 1:250

	JUDUL PROYEK : TIKU TEMU KOMUNITAS MASYARAKAT EMPANG BOGOR		DISERVISI OLEH SARAH PERMATA
	NAMA PENYUSUN : Dhaneswara	NO. URUTAN : 21/01/2020	
	DOSEN MATA KULIAH : Neta Yernita Gartha, S.T., M. Arch	GAMBAR :	
	DOSEN FAKULTAS : NINA CERNIA S.T., ST	DENAH BASEMENT	
STUPA 8.33	PROGRAM STUDI SARUKANA ARSITEKTUR - JURUSAN ARSITEKTUR DAN PERENCANAAN UNIVERSITAS TARUMANAGARA		NO. LEMBAR : 8/136

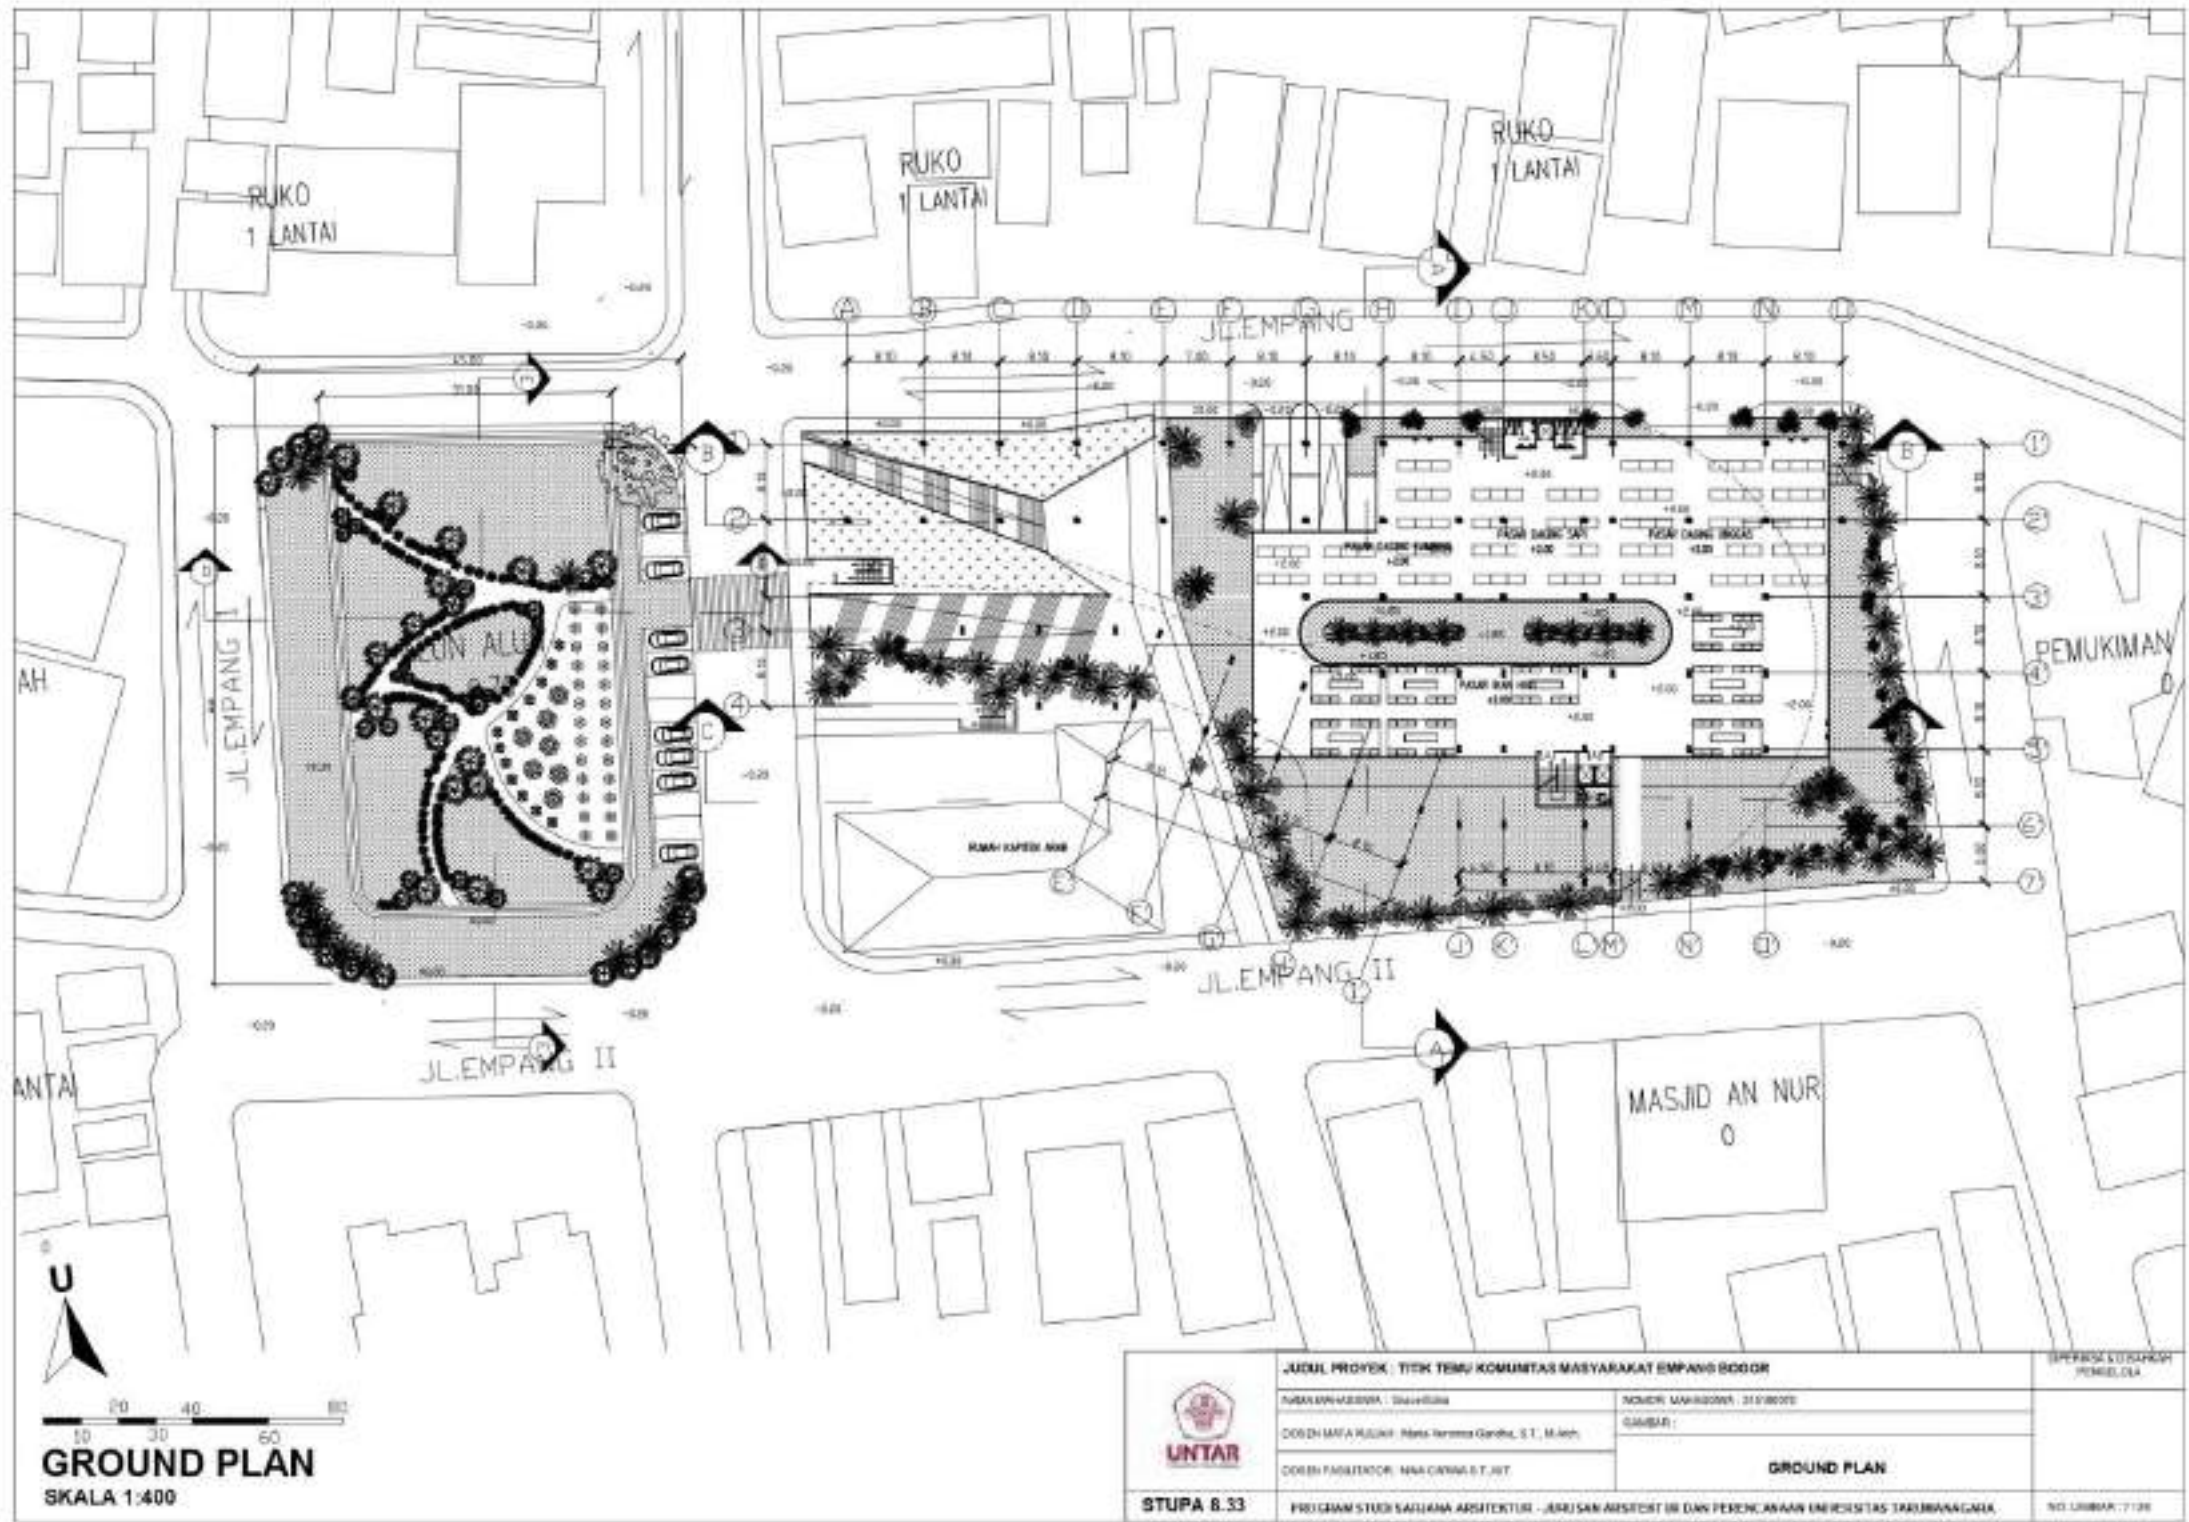

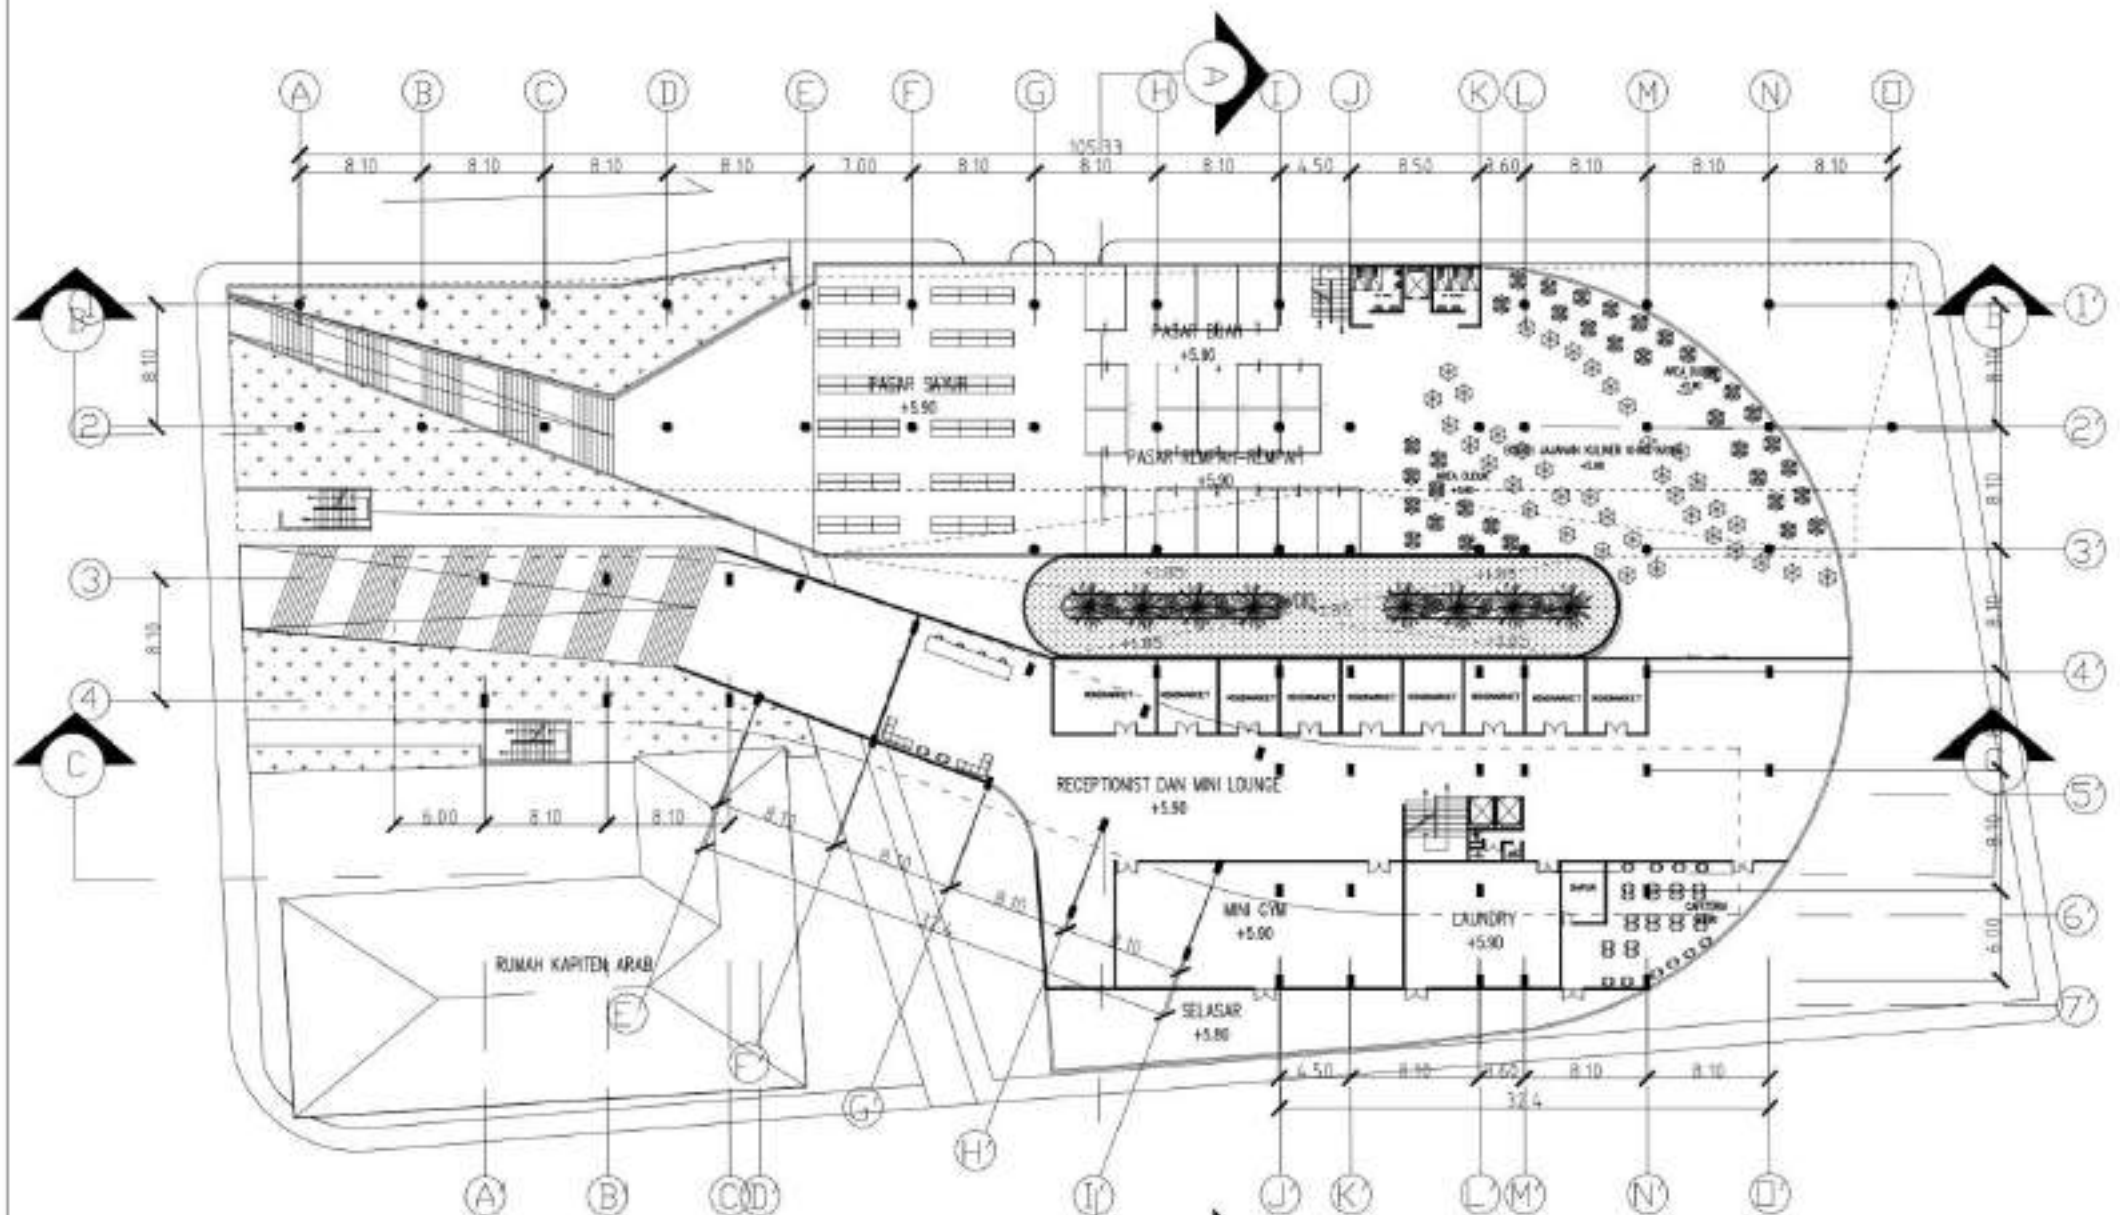

U
10 20 30 40
LANTAI 2
SKALA 1:250


	JUDUL PROYEK : TIKET TEMU KOMUNITAS MASYARAKAT EMPANG BOGOR		(PERINGKAT/SAHABAT) PENJELAJA
	NAMA PENYUSUN : Dhanu Huda	MOCHER: MAHARIZKA, 215180020	
	DOSEN MAFA KULIAH: Neta Yernita Gandra, S.T., M.Eng	GAJIBAR :	
	DOSEN FAKULTAS: MHA CINTA S.T., ST	DENAH LT 2	
STUPA 8.33	PROGRAM STUDI SARJANA ARSITEKTUR - JURUSAN ARSITEKTUR DAN PERENCANAAN UNIVERSITAS TARUMANAGARA		NO. LEMBAR : 8/136




0 20 40 60 80

LANTAI 3

SKALA 1:250




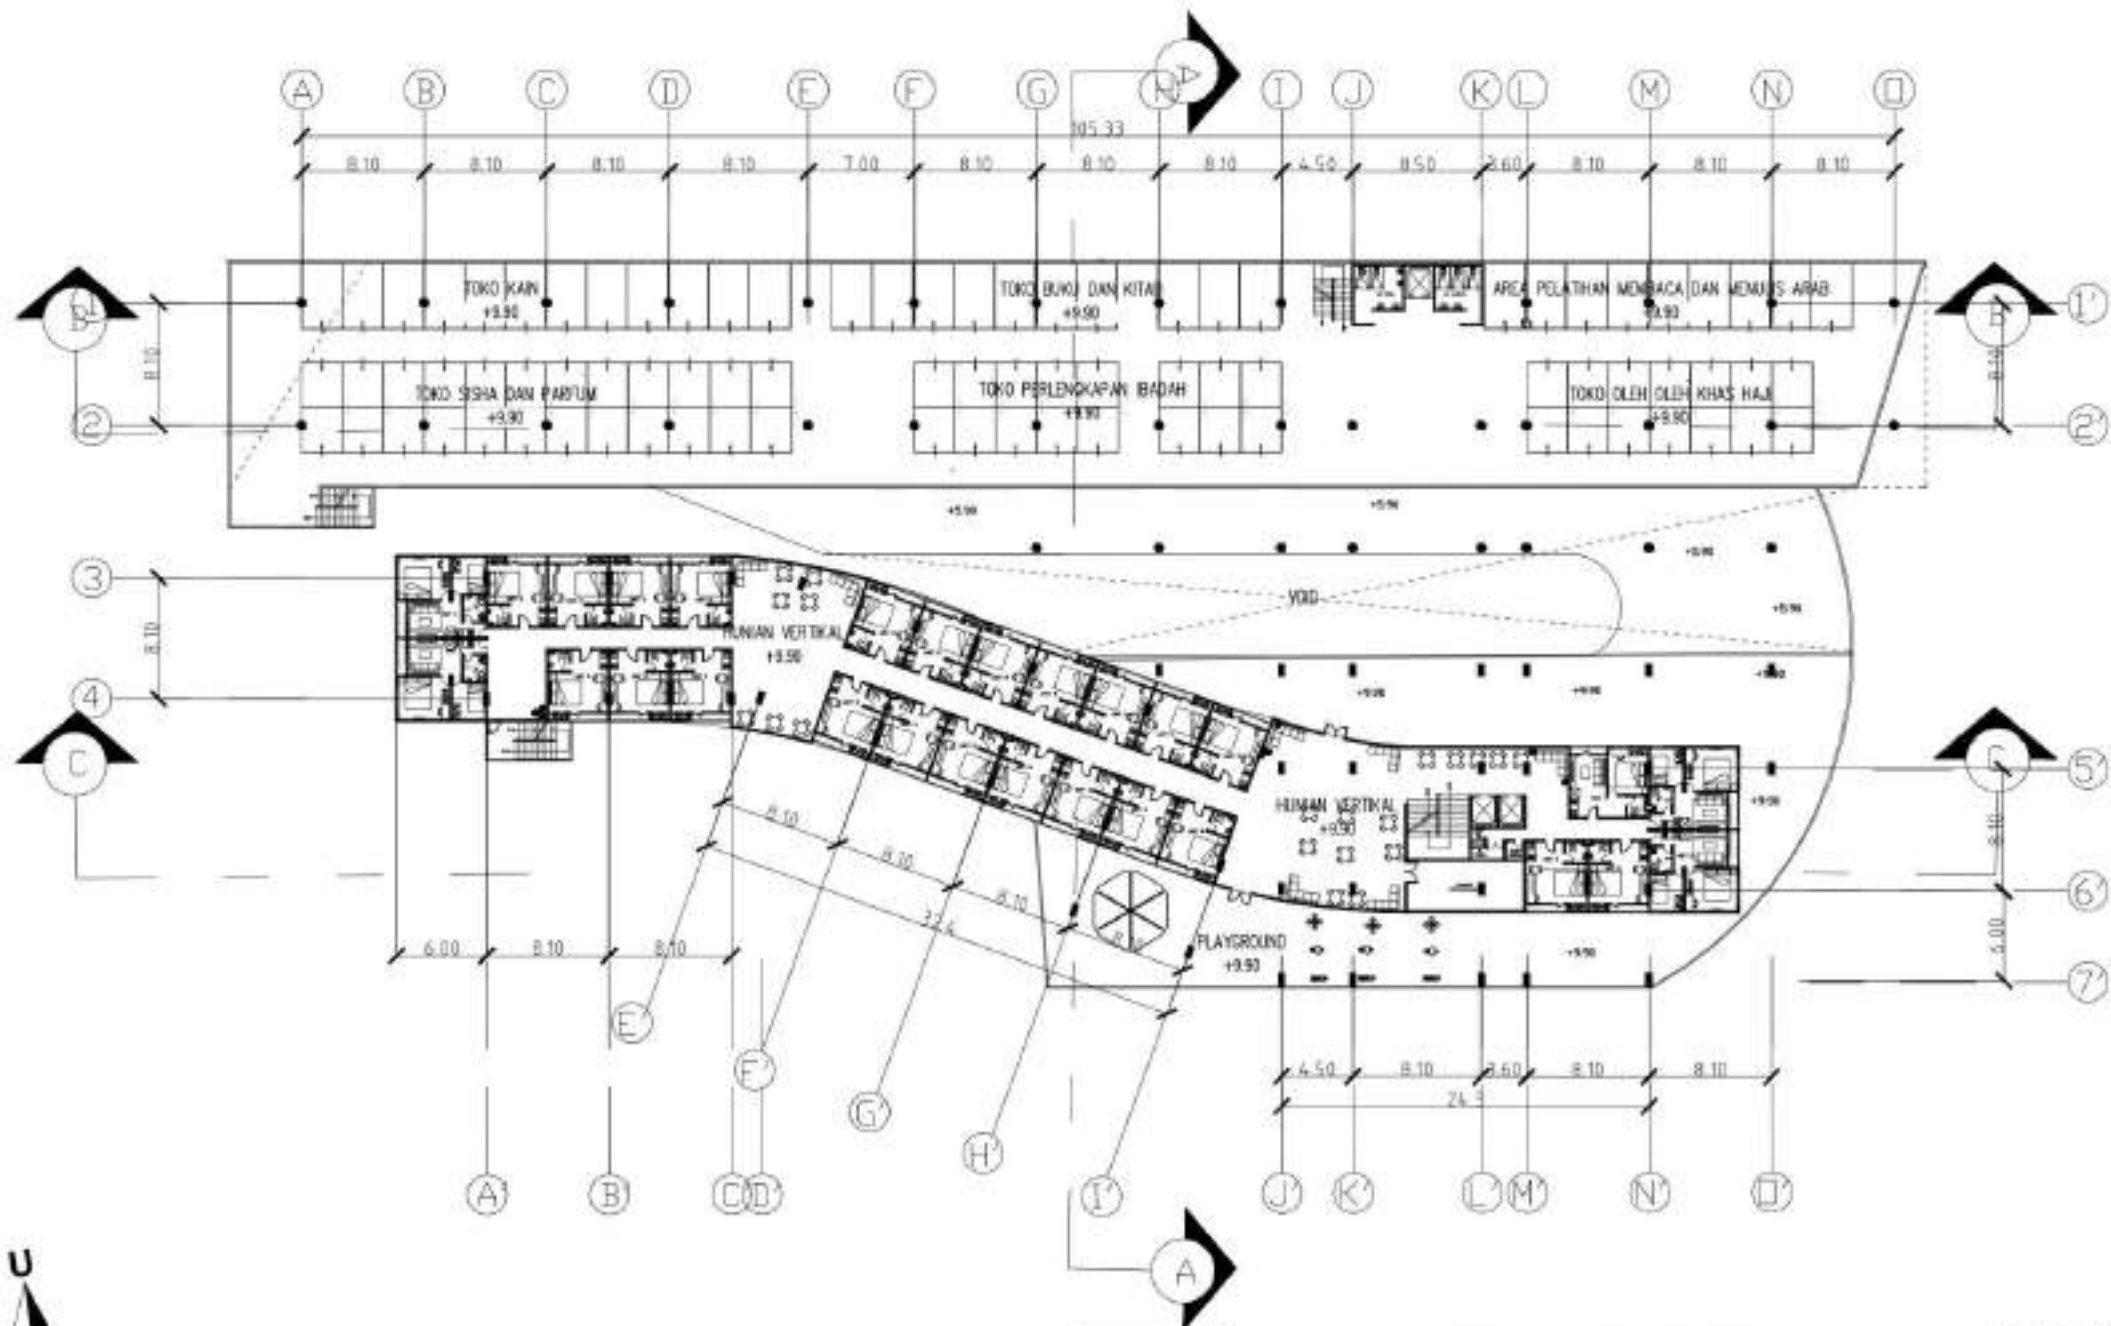


	JUDUL PROYEK : TIKU TEMU KOMUNITAS MASYARAKAT EMPANG BOGOR		DIPERIKSA OLEH PENGELUARA PREMEDI,DLA
	NAMA PENYUSUN : Dhaneswara		
	NOMOR MAHASISWA : 31518007		
	DOSEN MATA KULIAH : Neta Herenna Garuda, S.T., M. Arch		
	DOSEN FAKULTAS : Neta Herenna Garuda, S.T., M. Arch	DENAH LANTAI 3	
STUPA 8.33	PROGRAM STUDI SARANA ARSITEKTUR - JURUSAN ARSITEKTUR DAN PERENCANAAN UNIVERSITAS TARUMANAGARA		NO. LEMBAR : 9/10

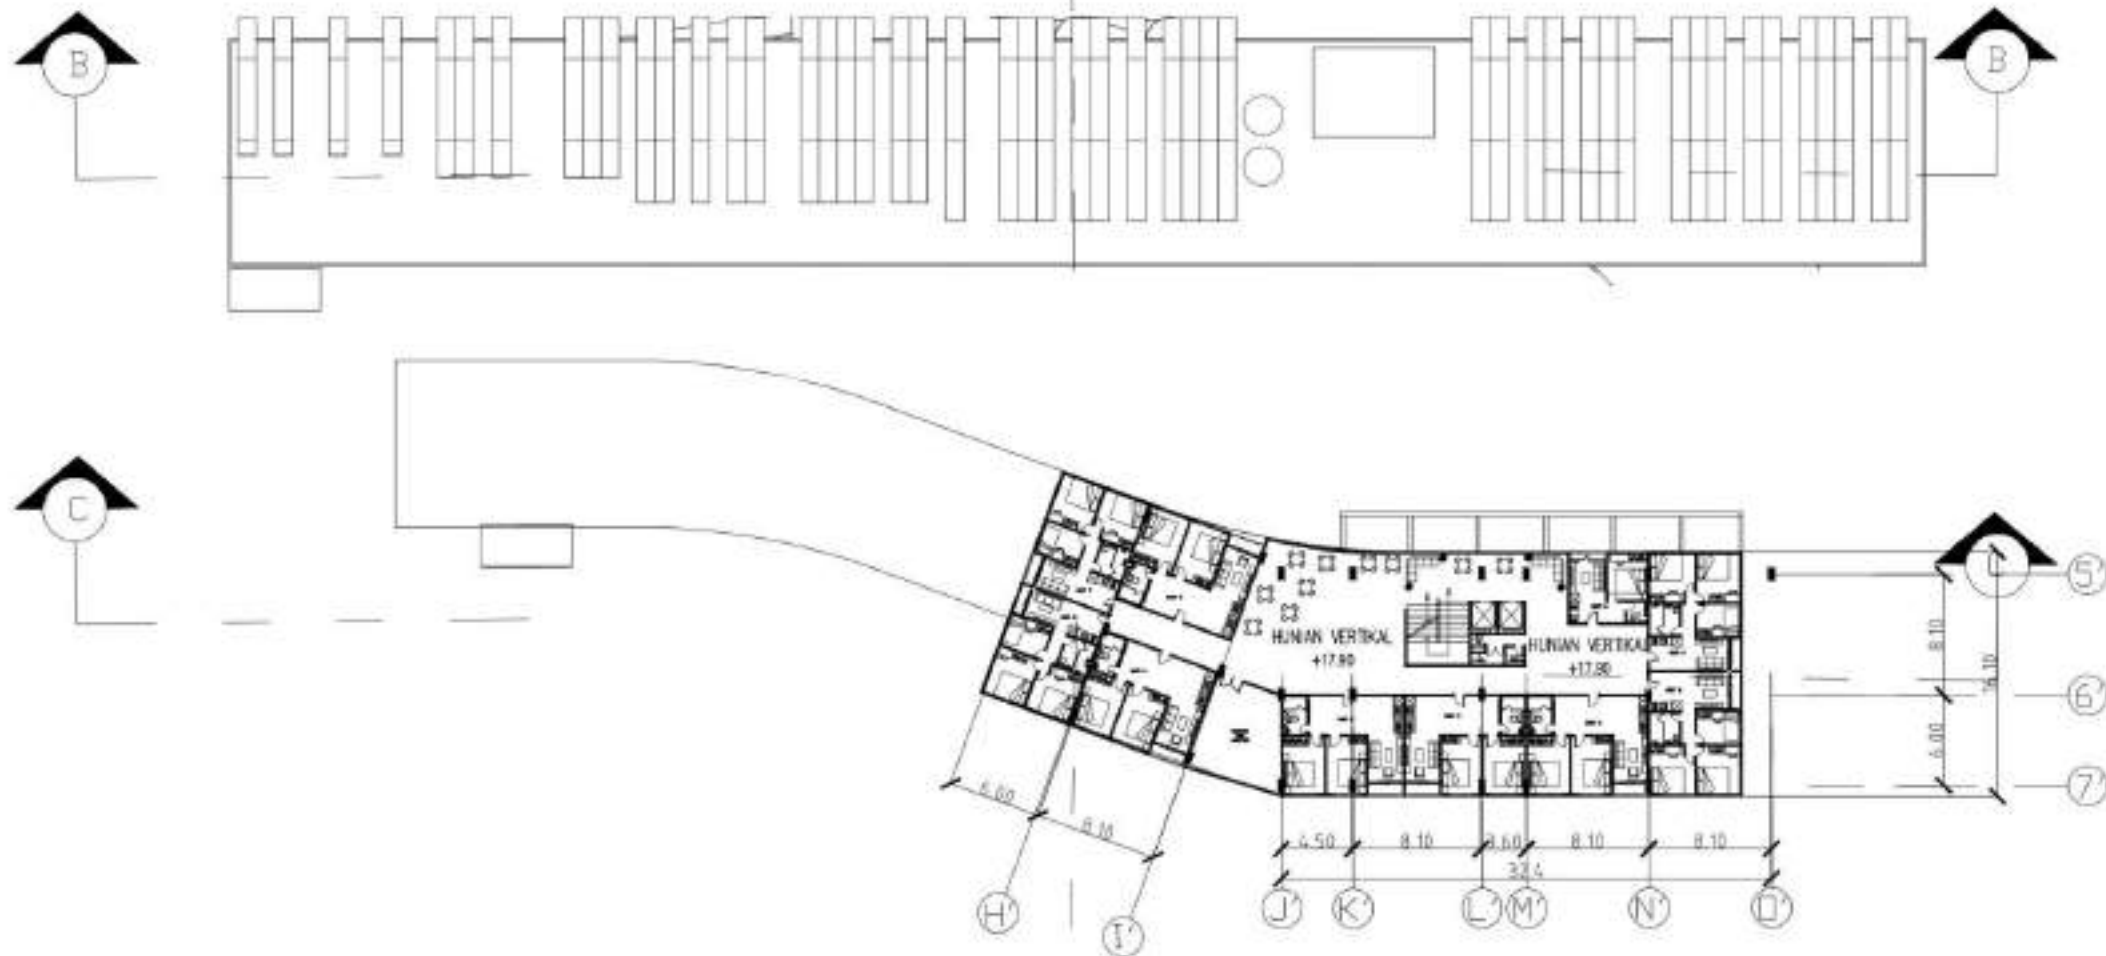

U
0 20 40 60 80
LANTAI 5
SKALA 1:250


	JUDUL PROYEK : TIKU TEMU KOMUNITAS MASYARAKAT EMPANG BOGOR		DESAIN KLASIK DAN BARU PENGELOLA
	NAMA PENYUSUN : Dhanu Rizka	NO. KEMER : MAHARJOBA : 21.518005	
	DOSEN MATA KULIAH : Neta Hermina Gorda, S.T., M. Arch	DAFTAR :	
	DOSEN FAKULTAS : MIA CINTA S.T., ST	DENAH LT 5	
STUPA 8.33	PROGRAM STUDI SARJANA ARSITEKTUR - JURUSAN ARSITEKTUR DAN PERENCANAAN UNIVERSITAS TARUMANAGARA		NO. LEMBAR : 111/20

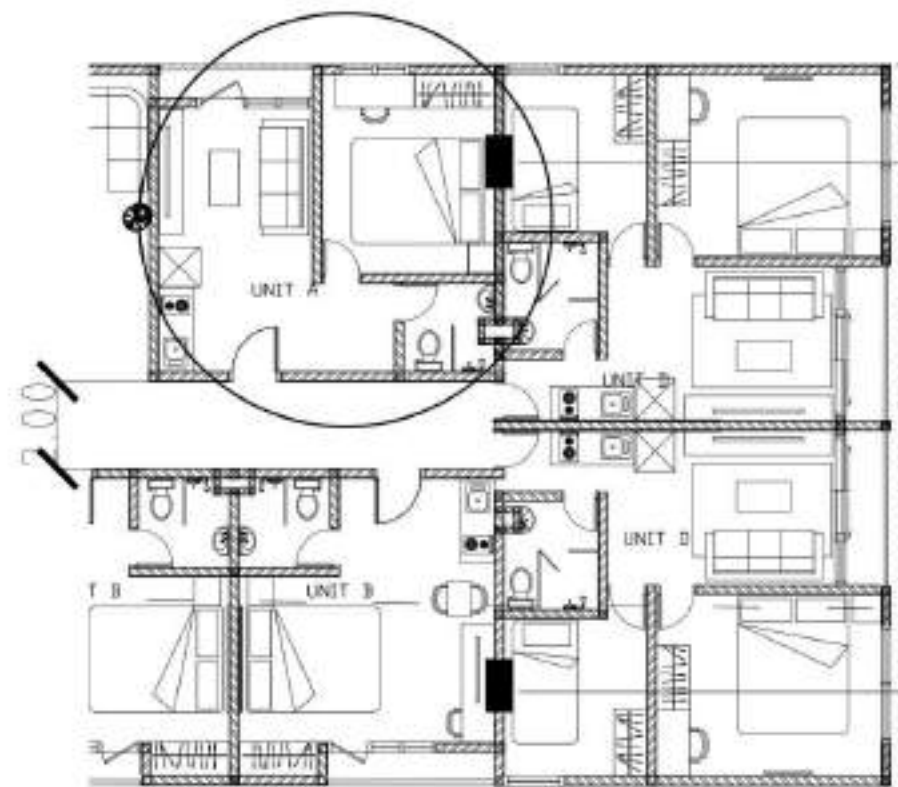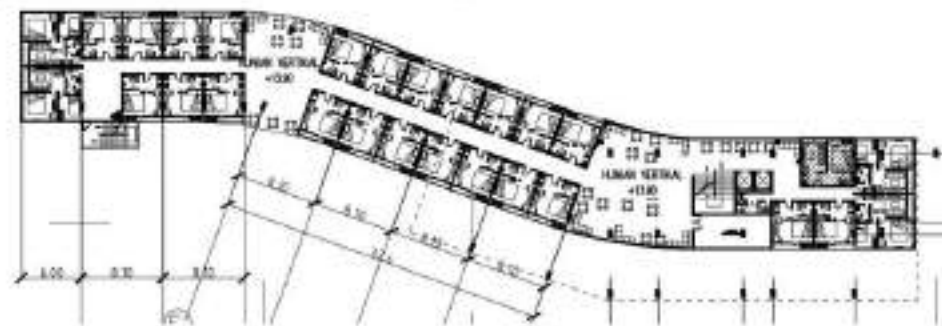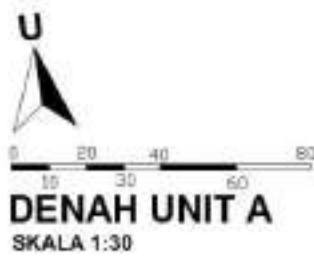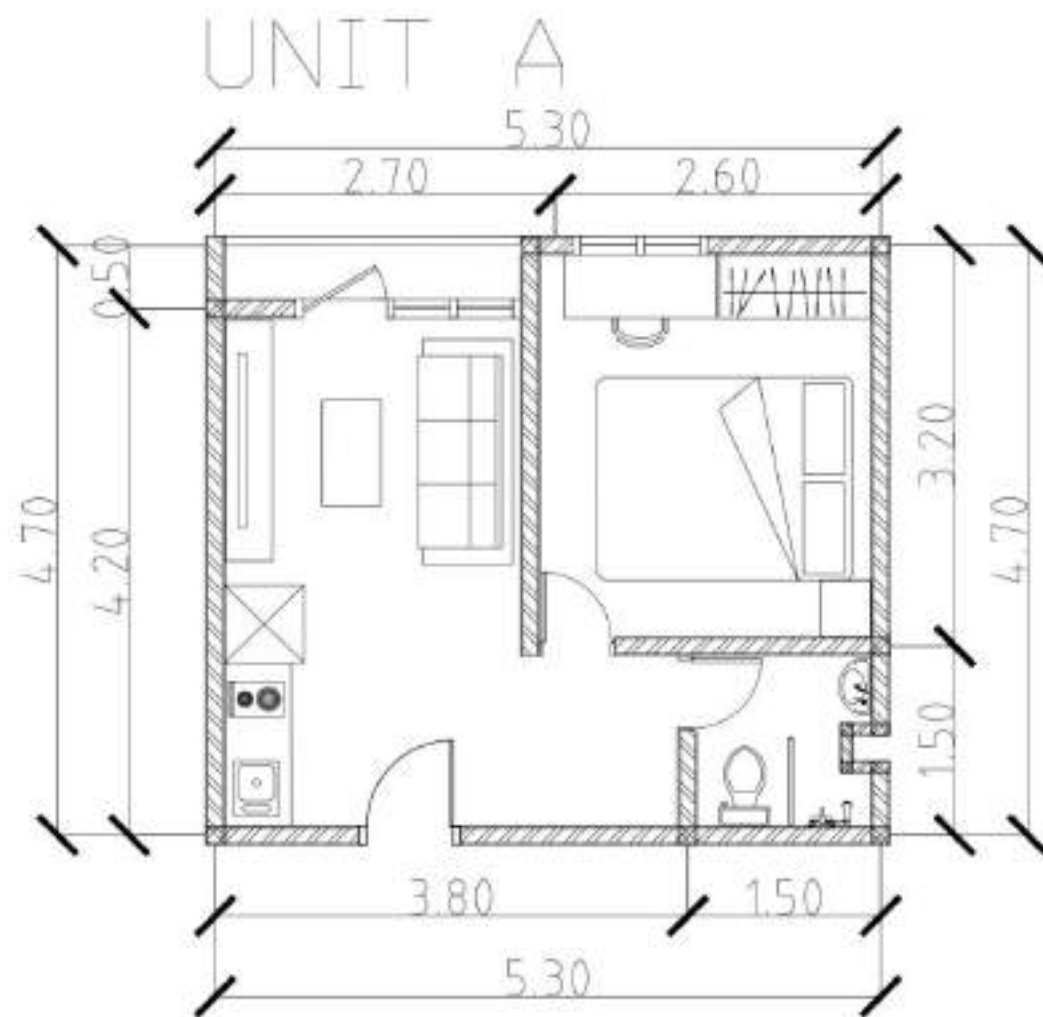

LETAK UNIT "A"
LT 3 DAN 4
3 KAMAR

	JUDUL PROYEK : TIKU TEMU KOMUNITAS MASYARAKAT EMPANG BOGOR	DESAIN KONSULTAN PENGELOLA
	PERENCANAAN : Dwi Nurulita	
	DOSEN MATA KULIAH : Neta Hermina Gorda, S.T., M. Arch	
STUPA 8.33	PROJEKSI ARSITEKTUR - JURUSAN ARSITEKTUR DAN PERENCANAAN UNIVERSITAS TARUMANAGARA	NO. LEMBAR : 01/20


UNIT B

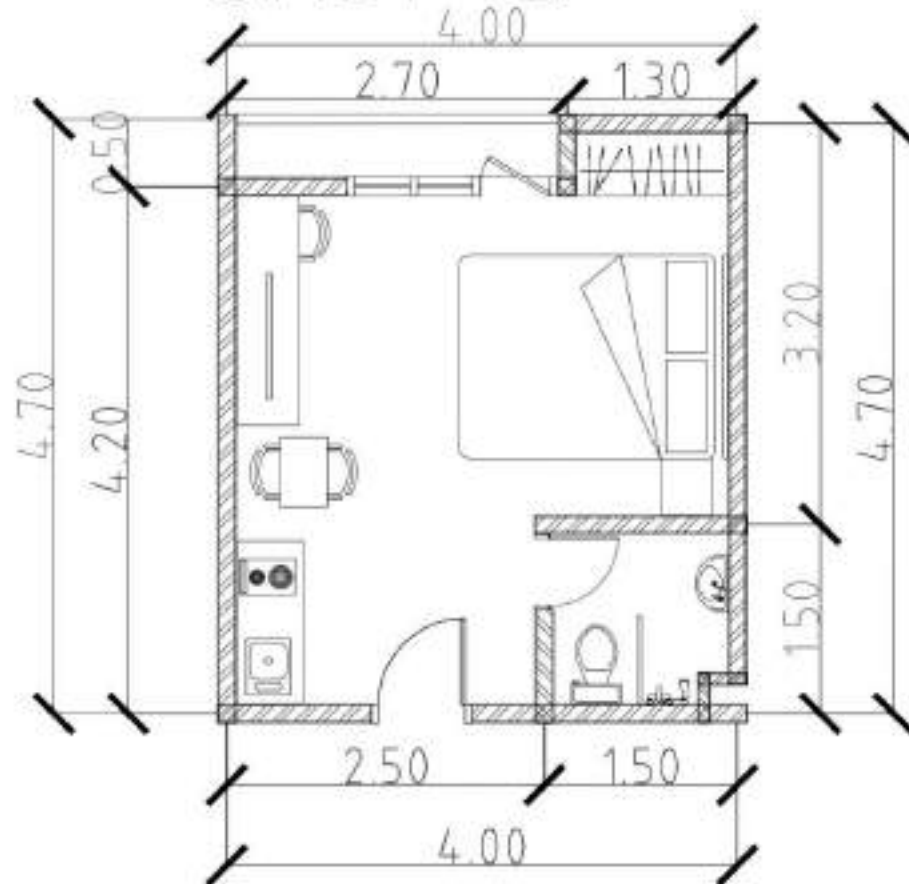

0 20 40 60 80

DENAH UNIT B

SKALA 1:30

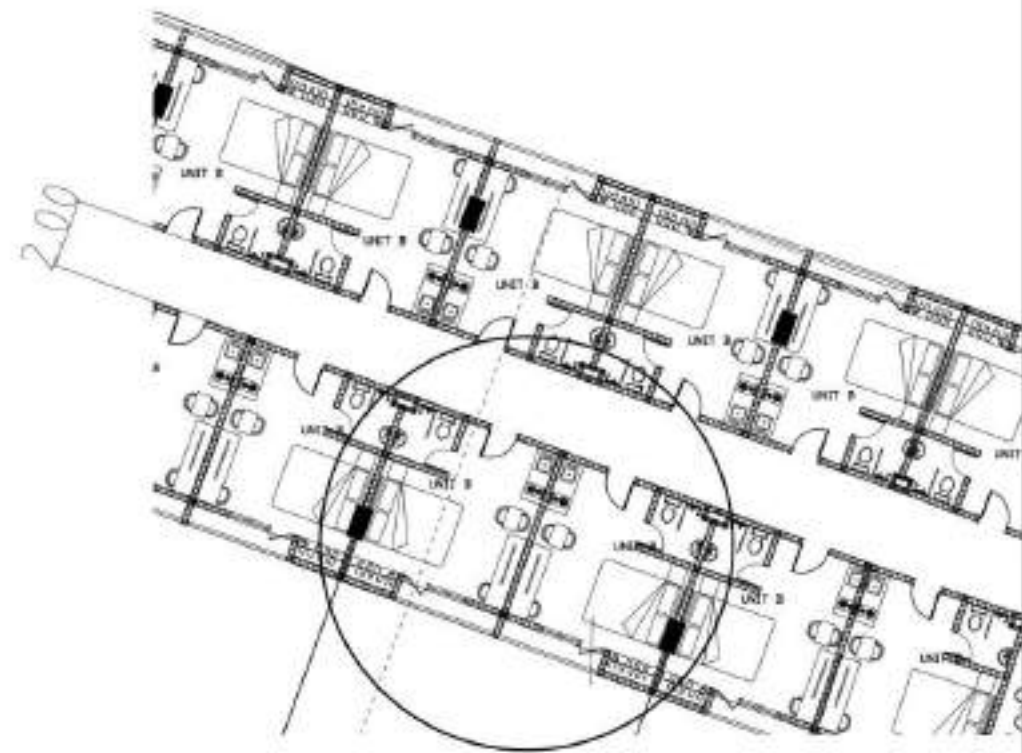


LETAK UNIT "B"





LT 3 DAN 4

46 KAMAR

	JUDUL PROYEK : TIKU TEMU KOMUNITAS MASYARAKAT EMPANG BOGOR		DIPERIKSA OLEH : PENGELOMPOK : NO. LEMBAR : 101/20	
	NAMA PENYUSUN : Shaveiluna			NOBUCHI MAHENDRA : 215180020
	DOSEN MAFA KULIAH : Natta Yernessa Gandhi, S.T., M. Arch			GAMBAR :
	DOSEN PEMBIMBING : NATA CAHYA S.T., I.T			DENAH UNIT 8
STUPA 8.33	PROGRAM STUDI SARJANA ARSITEKTUR - JURUSAN ARSITEKTUR DAN PERENCANAAN UNIVERSITAS TARUMANAGARA			

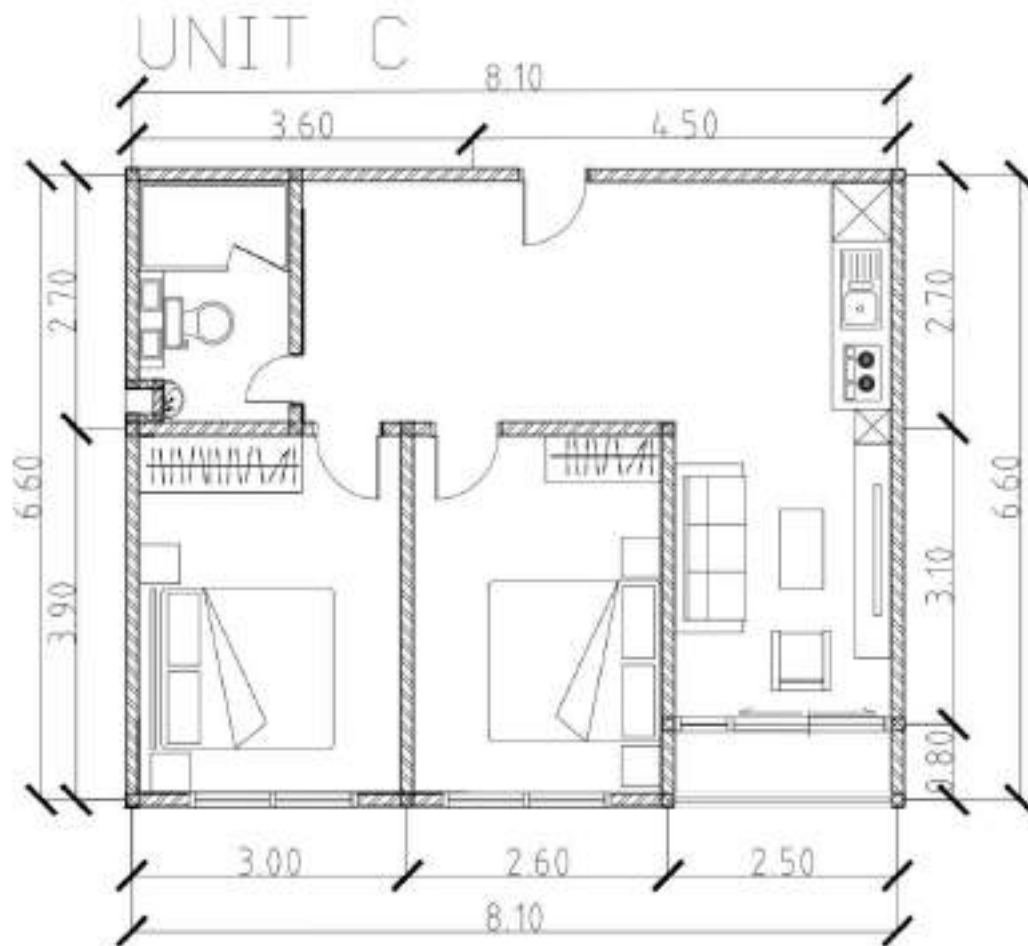


	JUDUL PROYEK : TIKU TEMU KOMUNITAS MASYARAKAT EMPANG BOGOR		DISERVISI OLEH PERENCANA NO. LEMBAR : 10/20
	PERENCANA MEDIA : Dina Hilda	NO. KAMAR : 31/08/07	
	DOSIR MATA KULIAH : Raka Herma Ganda, S.T., M. Arch	GAJIAN :	
DOSIR FAKULTAS : MIPA CIVIL S.T. JET	DENAH UNIT C		
STUPA 8.33	PROJEK STUDI SARJANA ARSITEKTUR - JURUSAN ARSITEKTUR DAN PERENCANAAN UNIVERSITAS TARUMANAGARA		

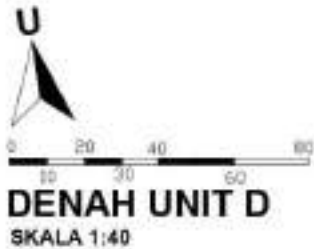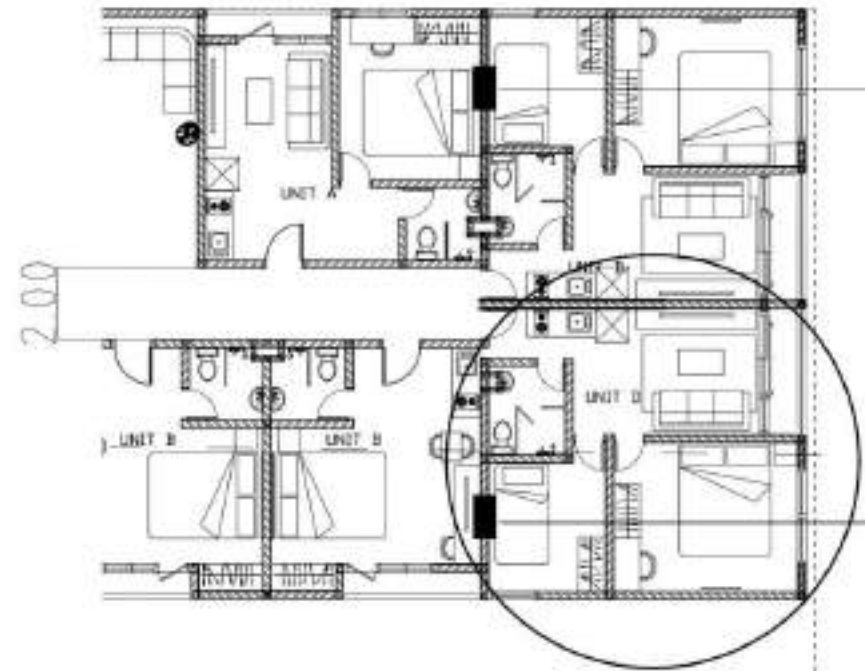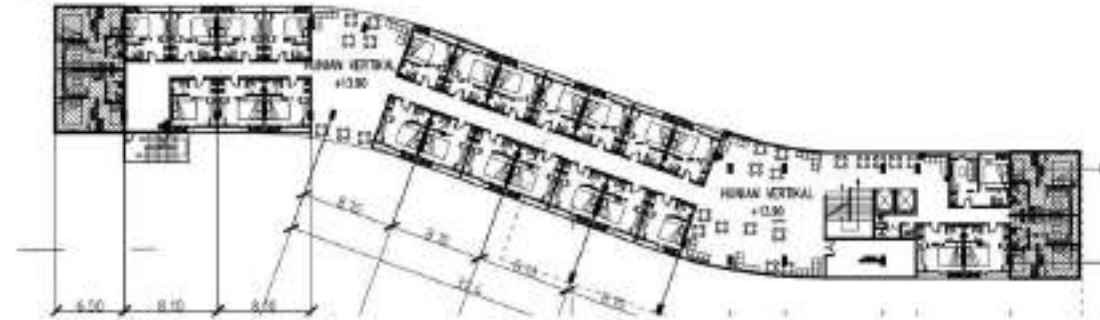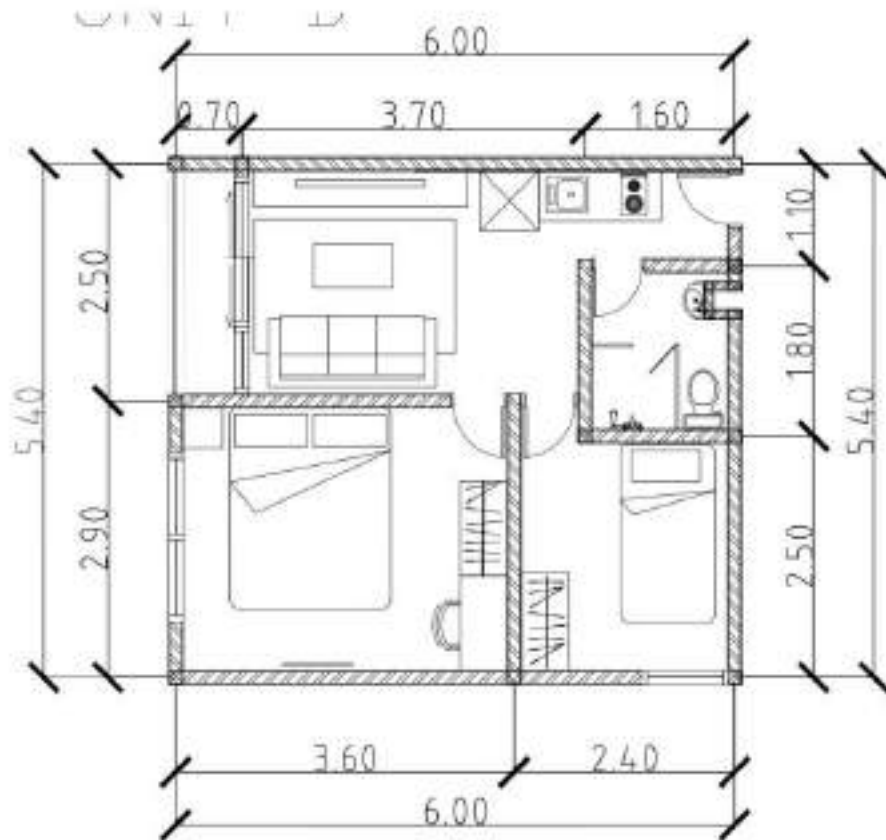

LETAK UNIT "D" **LT 3 DAN 4** **8 KAMAR**


	JUDUL PROYEK : TIKU TEMU KOMUNITAS MASYARAKAT EMPANG BOGOR		DISERVISI OLEH PERENCANA POMER,OLA
	NAMA PENYUSUN : Shalvella	NOMOR : MAH/2020 / 215/00070	
	DOSEN PEMBIMBING : Nela Yermani Gandhi, S.T., M.Eng.	GAJIBAR :	
	DOSEN FAKULTAS : NALA CAVALA S.T.,PT	DENAH UNIT D	
STUPA 8.33	PROGRAM STUDI SARJANA ARSITEKTUR - JURUSAN ARSITEKTUR DAN PERENCANAAN UNIVERSITAS TARUMANAGARA		NO. LEMBAR : 10 / 20

UNIT E

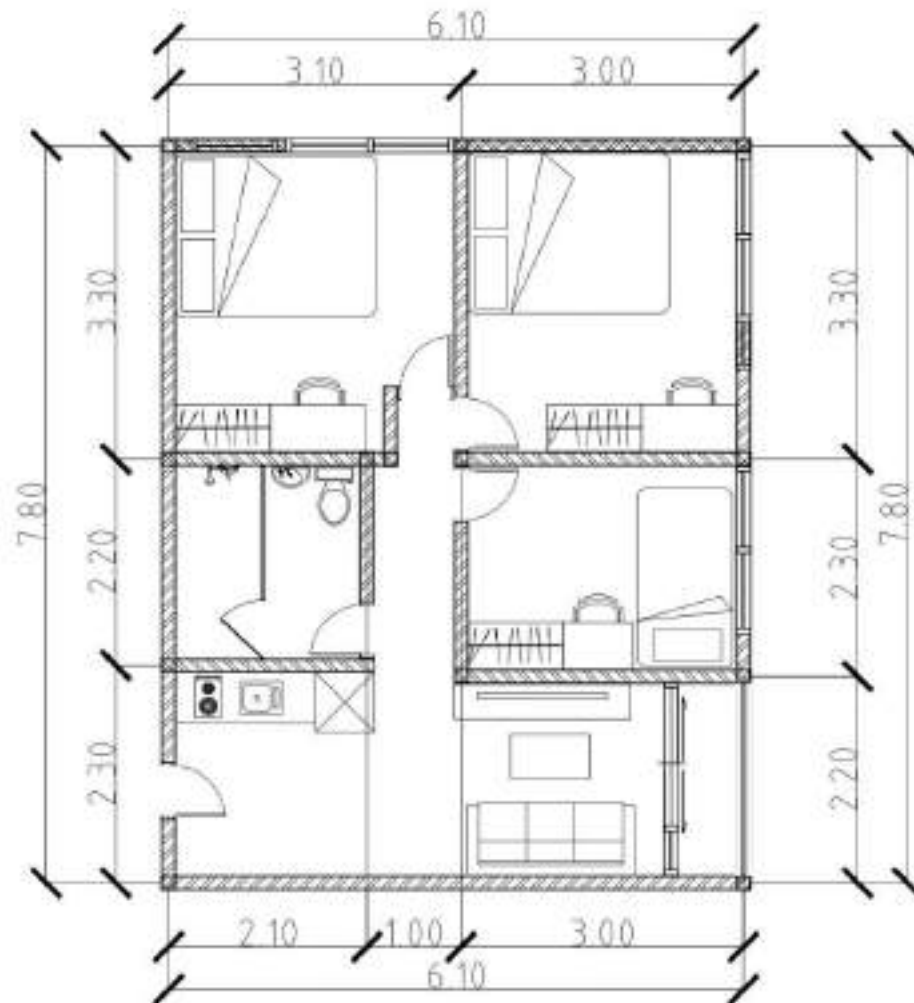


LETAK UNIT "E"
LT 5
4 KAMAR


 UNTAR	JUDUL PROYEK : TIKET TEMU KOMUNITAS MASYARAKAT EMPANG BODOR NAMA PENYUSUN : Dhaneswara DOSEN MATA KULIAH : Neta Hermina Gorda, S.T., M. Arch DOSEN FAKULTAS : MIA CINA S.T. JET	NO. LEMBAR : 181/20
STUPA 8.33	PROJEKSI STUDI KAJIAN ARSITEKTUR - JURUSAN ARSITEKTUR DAN PERENCANAAN UNIVERSITAS TARUMANAGARA	NO. LEMBAR : 181/20

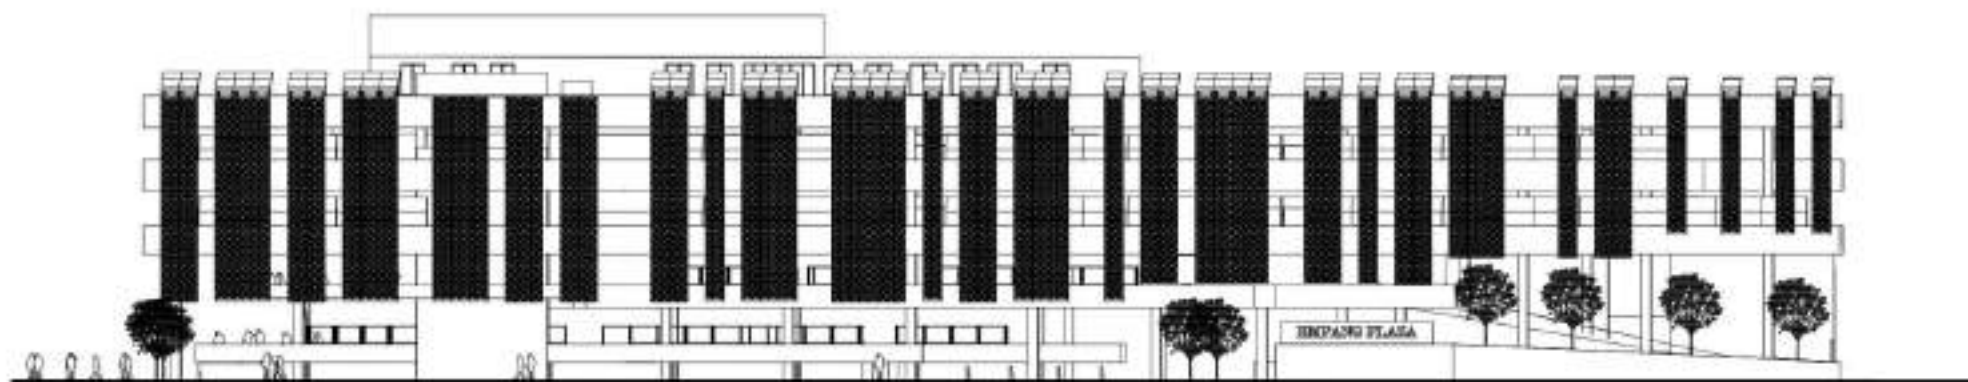

TAMPAK SELATAN (DEPAN)

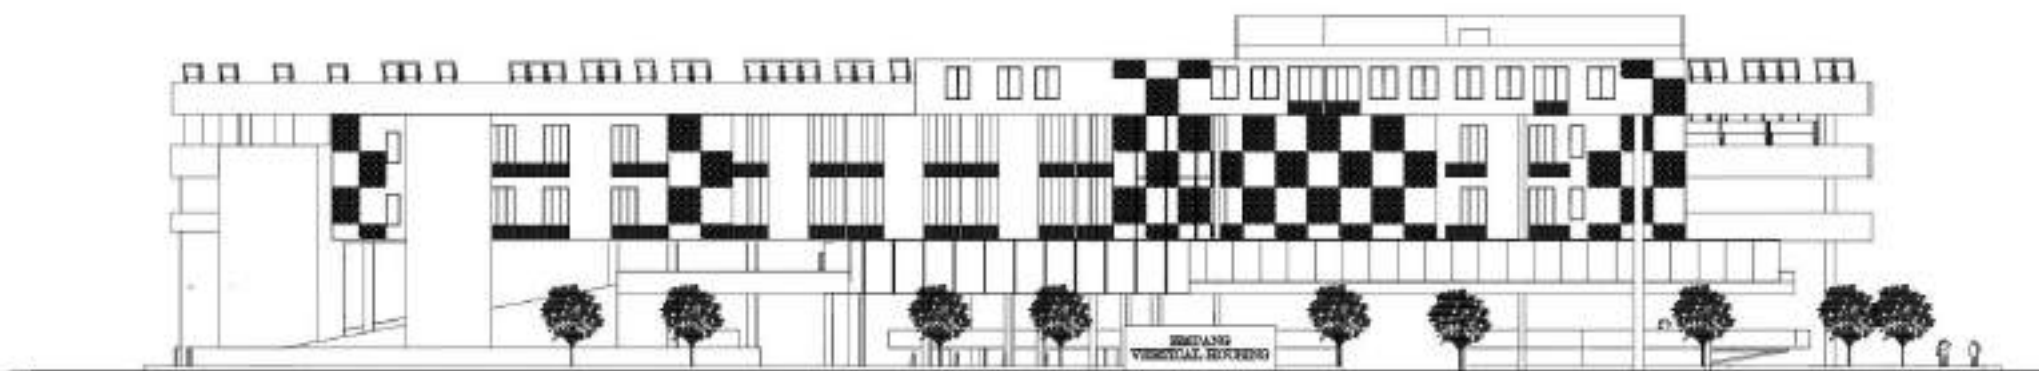

TAMPAK UTARA (BELAKANG)

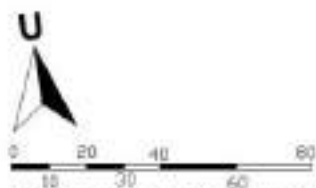

TAMPAK UTARA DAN SELATAN
SKALA 1:250


	JUDUL PROYEK : TIKU TEMU KOMUNITAS MASYARAKAT EMPANG BOGOR		DISERVISI OLEH PENGELOMPOK NO. LEMBAR : 111/20
	NAMA PENYUSUN : Dhuha Rizka	NO. KIRI : MAHARANI : 21.518005	
	DOSEN MATA KULIAH : Neta Hermina Gorda, S.T., M. Arch	GAJIBAN :	
	DOSEN FAKULTAS : NINA CARMILA S.T., M. Arch	TAMPAK UTARA DAN SELATAN	
STUPA 8.33	PROGRAM STUDI SARJANA ARSITEKTUR - JURUSAN ARSITEKTUR DAN PERENCANAAN UNIVERSITAS TARUMANAGARA		



TAMPAK BARAT (KANAN)





TAMPAK TIMUR (KIRI)

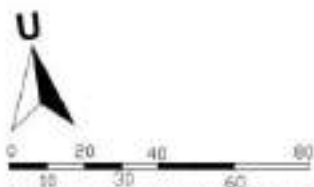



TAMPAK TIMUR DAN BARAT
SKALA 1:250

	JUDUL PROYEK : TIKU TEMU KOMUNITAS MASYARAKAT EMPANG BOGOR		DISERVISI OLEH PENGELOMPOK
	PERAKSI/MAHASISWA : Dina Rizka	NOVEMBER 2020	
	DOSIRI/MAHASISWA : Riko Herma Ganda, S.T., M. Arch	GAJIBAN :	
	TAMPAK TIMUR DAN BARAT		
DOKUMEN/PROJEKSI : MAA CINA S.T. JET			
STUPA 8.33	PROGRAM STUDI SARJANA ARSITEKTUR - JURUSAN ARSITEKTUR DAN PERENCANAAN UNIVERSITAS TARUMANAGARA		NO. LEMBAR : 18/20

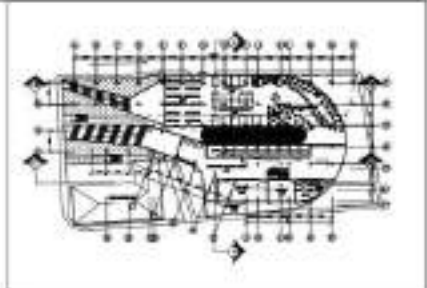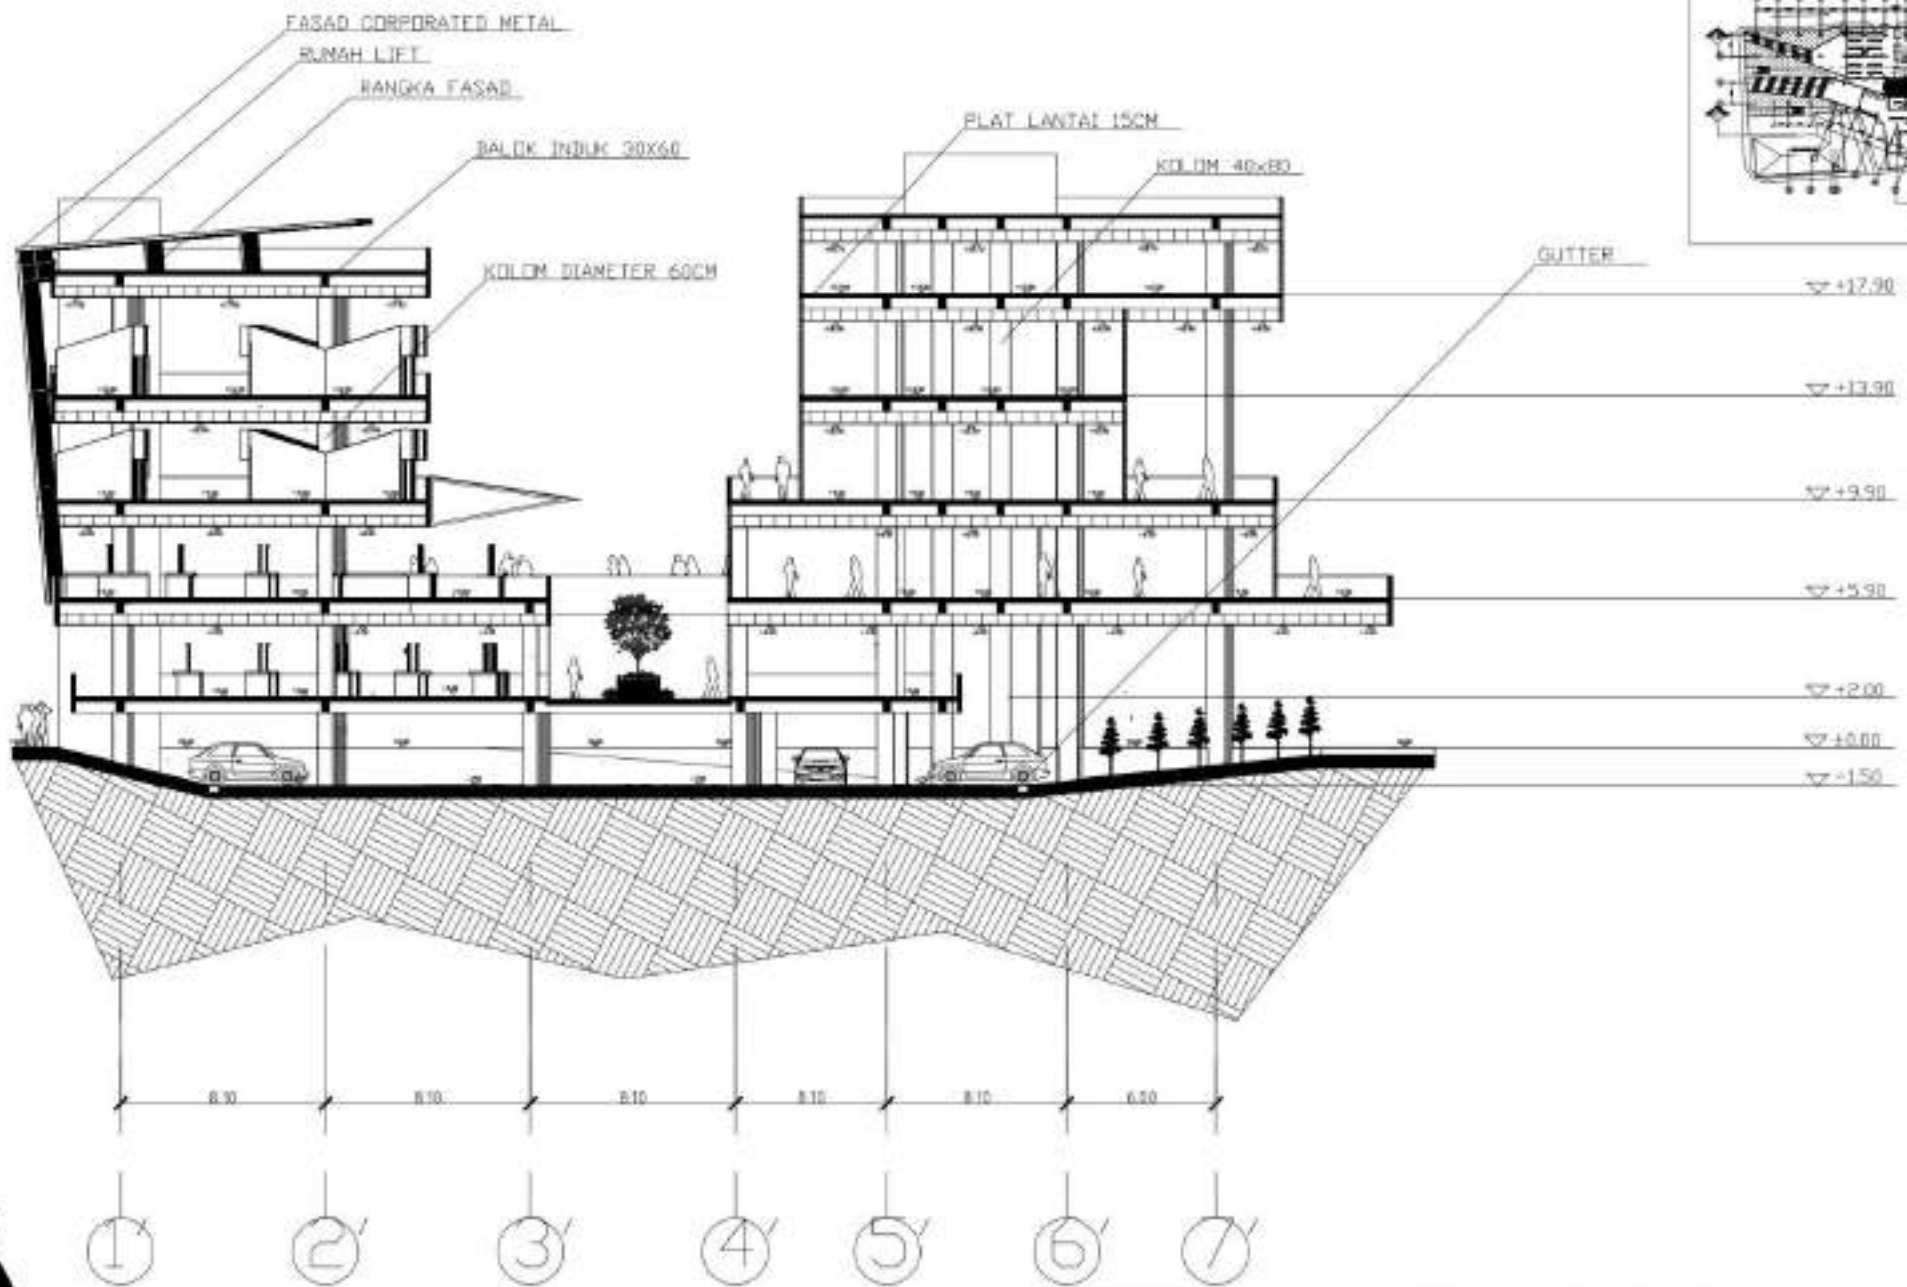


U
0 20 40 60 80
POTONGAN A-A
SKALA 1:150

	JUDUL PROYEK : TIKU TEMU KOMUNITAS MASYARAKAT EMPANG BOGOR		DISERVISI OLEH: PENGELOLA
	PERENCANAAN: Dwi Nurulita	NOMOR: MAHASISWA : 21018002	
	DOKUMEN: MATA KULIAH : Riset Terapan Garis, S.T., M. Arch	GAMBAR :	
	DOKUMEN FAKULTAS: MIPA CIVIL S.T. JET	POTONGAN A-A	
STUPA 8.33	PROGRAM STUDI SARANA ARSITEKTUR - JURUSAN ARSITEKTUR DAN PERENCANAAN UNIVERSITAS TARUMANAGARA		NO. LEMBAR: 18 / 20

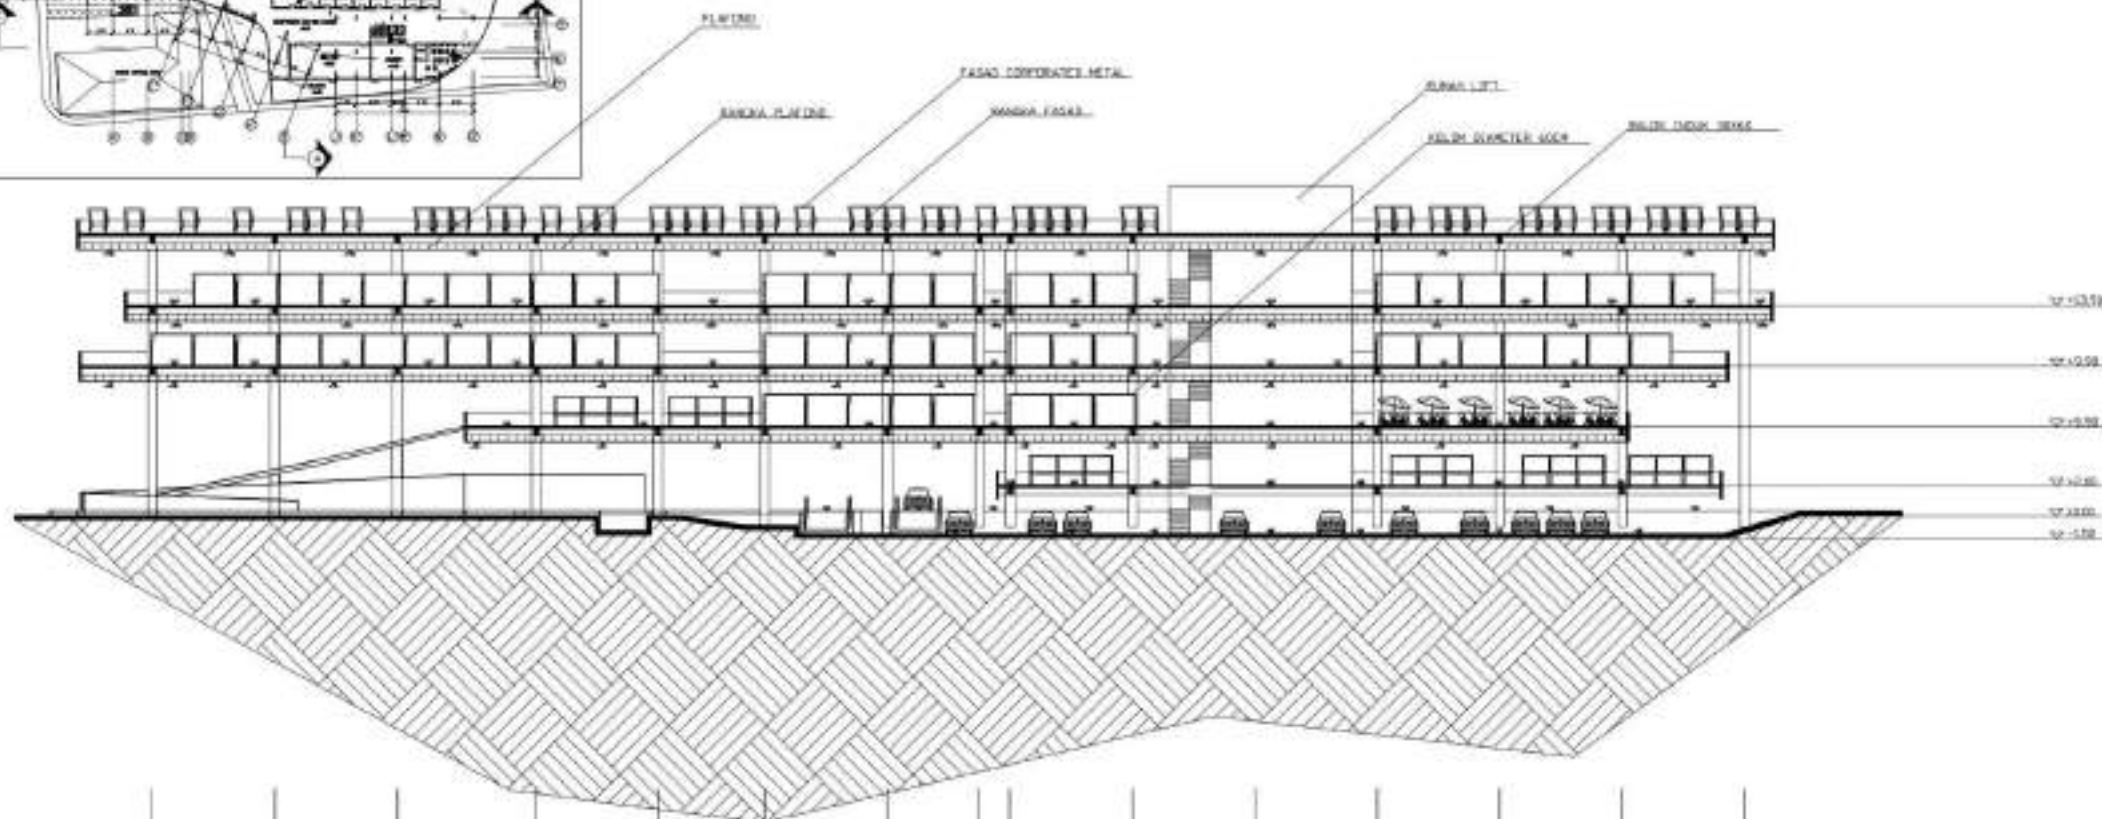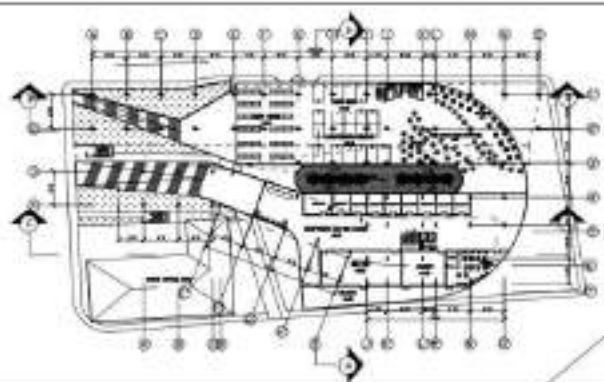

0 20 40 60

POTONGAN B-B
SKALA 1:250

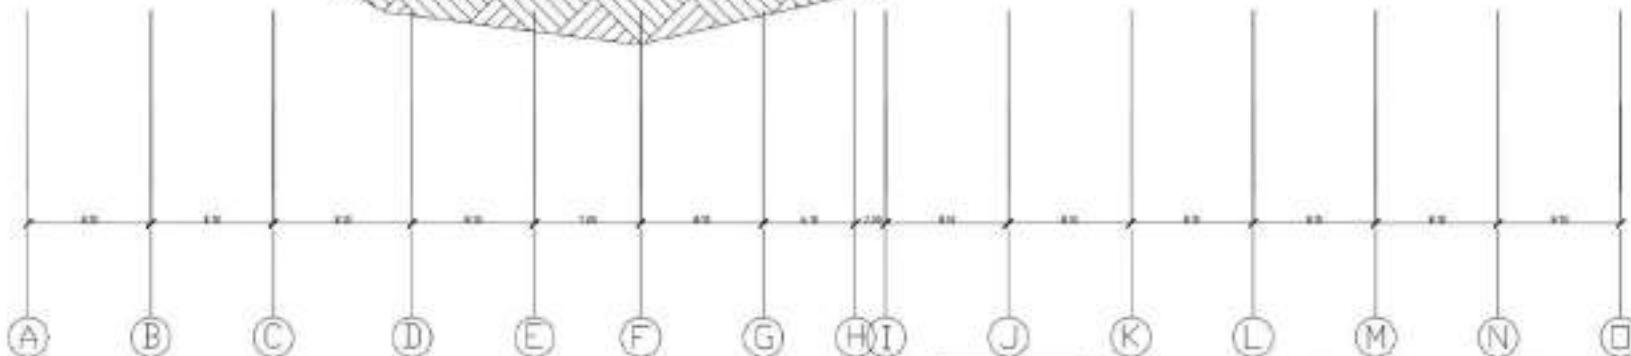

STUPA 8.33

JUDUL PROYEK : TIKU TEMU KOMUNITAS MASYARAKAT EMPANG BOGOR

NAMA PENYUSUN : Dhaneswara

DOSEN BINA RUMAH : Neta Hermina Garuda, S.T., M.Arch

DOSEN FAKULTAS : MUA CRYWAL S.T.

NOMOR MAHASISWA : 21018007





GAJIBAN :

POTONGAN B-B


DISERVISI OLEH
PENGELOMPOK

NO. LEMBAR : 20/20


PROJEK STUDI SARANA ARSITEKTUR - JURUSAN ARSITEKTUR DAN PERENCANAAN UNIVERSITAS TARUMANAGARA

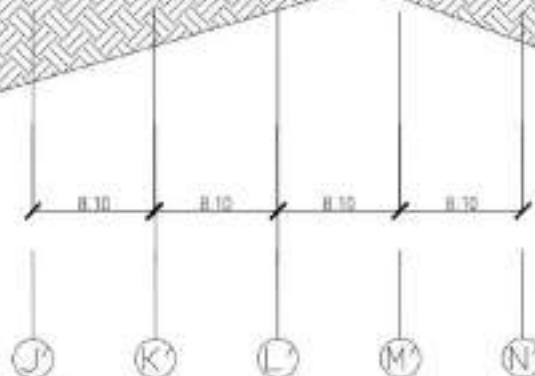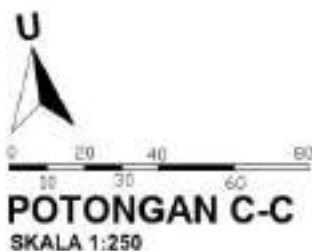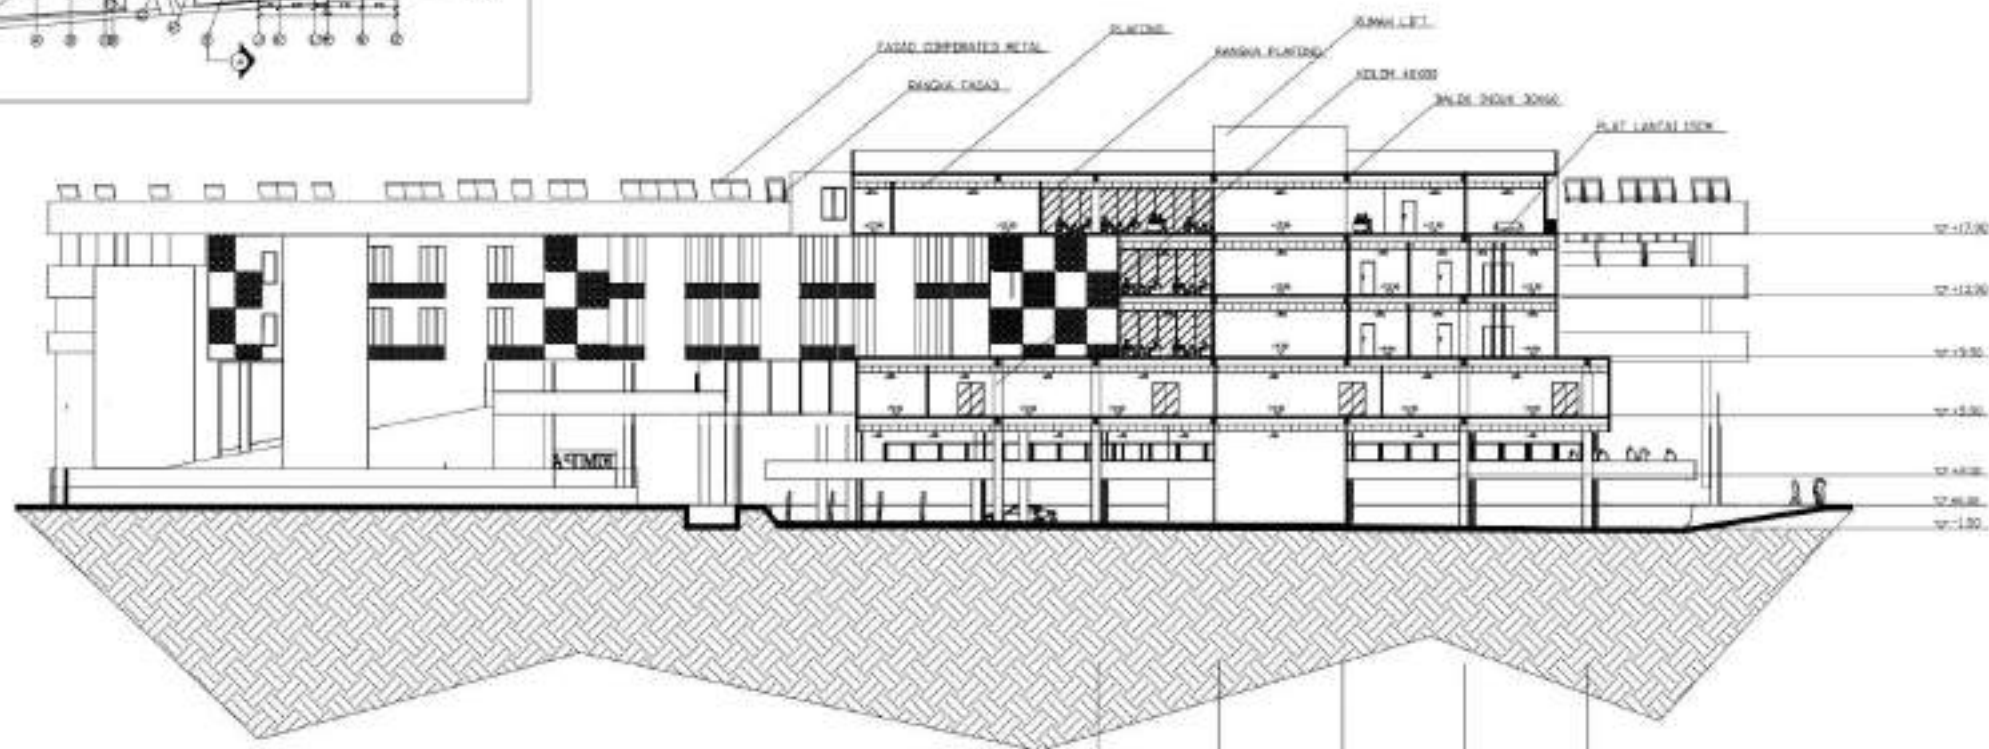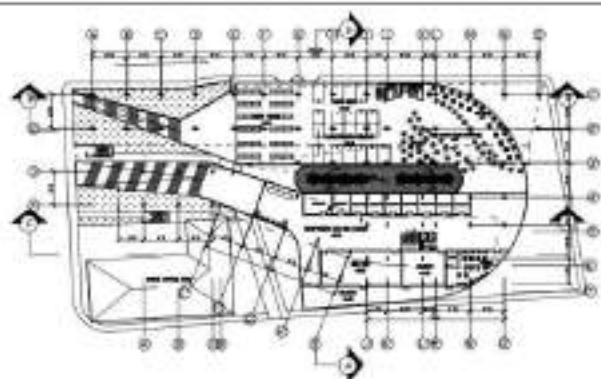

	JUDUL PROYEK : TIKU TEMU KOMUNITAS MASYARAKAT EMPANG BOGOR		DISERVISI OLEH: PERENCANA
	NAMA PENYUSUN : Dhaneswara	NOHRU MAHARIZKA : 211/20202	
	DOSEN BINA RUANG : Neta Hermina Garuda, S.T., M. Arch	DAFTAR :	
	DOSEN FAKULTAS : NINA CRYSTAL S.T., ST	POTONGAN C-C	
STUPA 8.33	PROGRAM STUDI SARJANA ARSITEKTUR - JURUSAN ARSITEKTUR DAN PERENCANAAN UNIVERSITAS TARUMANAGARA		NO. LEMBAR : 211/20

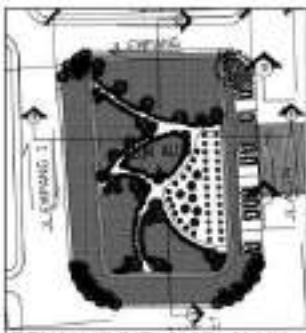


DENAH KUNCI ALUN ALUN

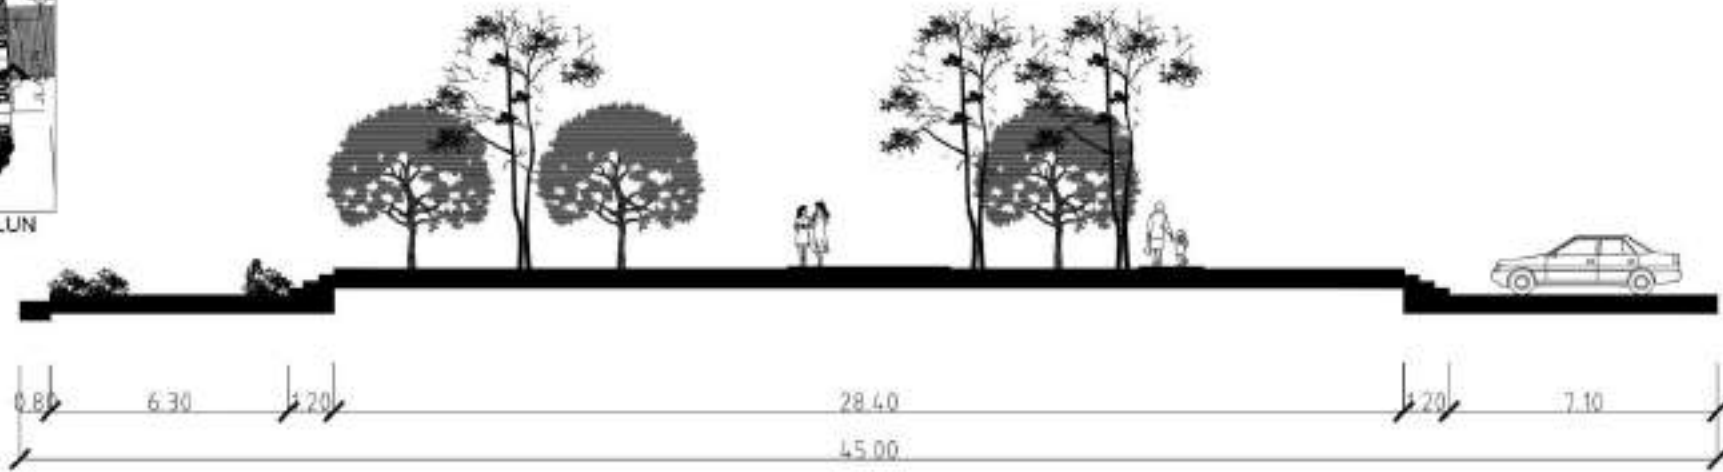


0 20 40 60 80

POTONGAN D-D

SKALA 1:100

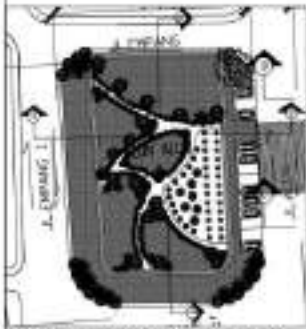

DENAH KUNCI ALUN ALUN

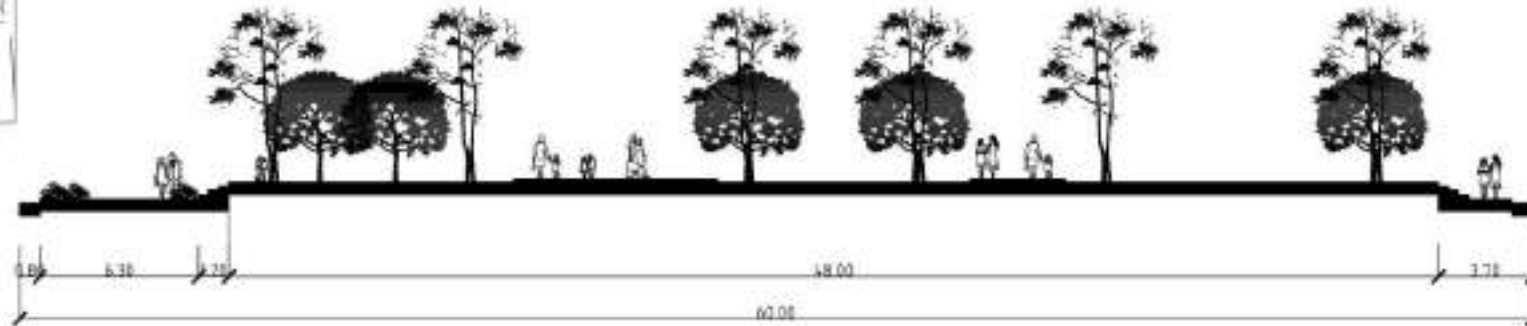


0 20 40 60 80

POTONGAN E-E


SKALA 1:150

	JUDUL PROYEK : TIKET TEMU KOMUNITAS MASYARAKAT EMPANG BOGOR		PERIKSA SUDAH DIPERIKSA PENYELIDIA
	NAMA PENYELIDIA : Dina Rizka		
	DOSEN MATA KULIAH : Nita Hermina Garuda, S.T., M. Arch		
	DOSEN FAKULTAS : MHA CIMA S.T. JET		
	NOMOR : MAHASISWA : 21018002		GAMBAR : POTONGAN D - D POTONGAN E - E
STUPA 8.33	PROGRAM STUDI SARJANA ARSITEKTUR - JURUSAN ARSITEKTUR DAN PERENCANAAN UNIVERSITAS TARUMANAGARA		NO. LEMBAR : 22 / 26

INSTALASI AIR BERSIH

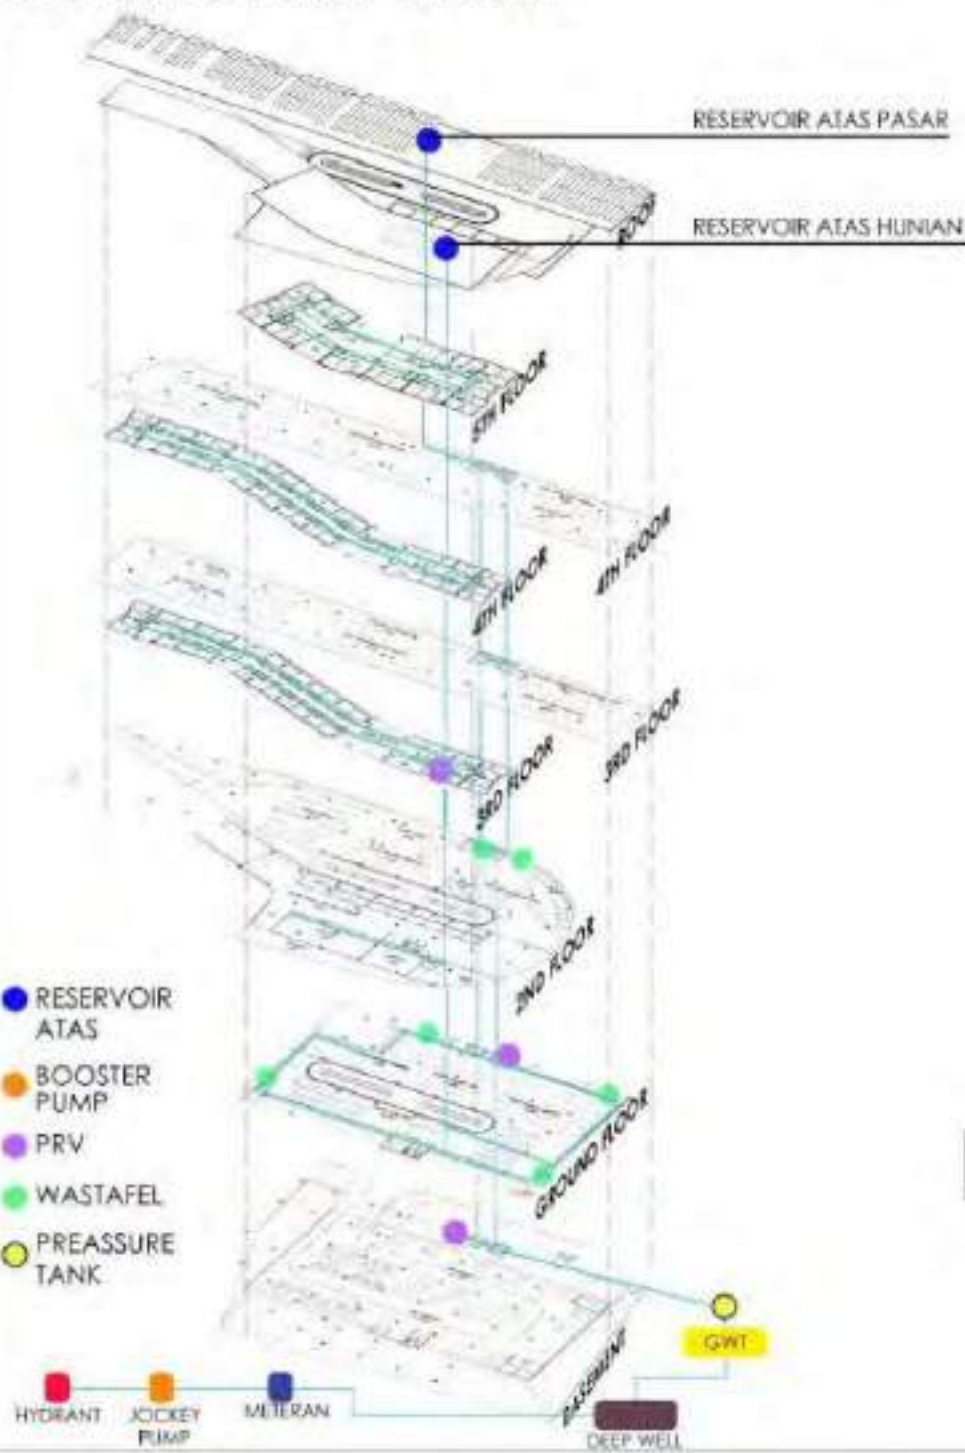


INSTALASI AIR KOTOR

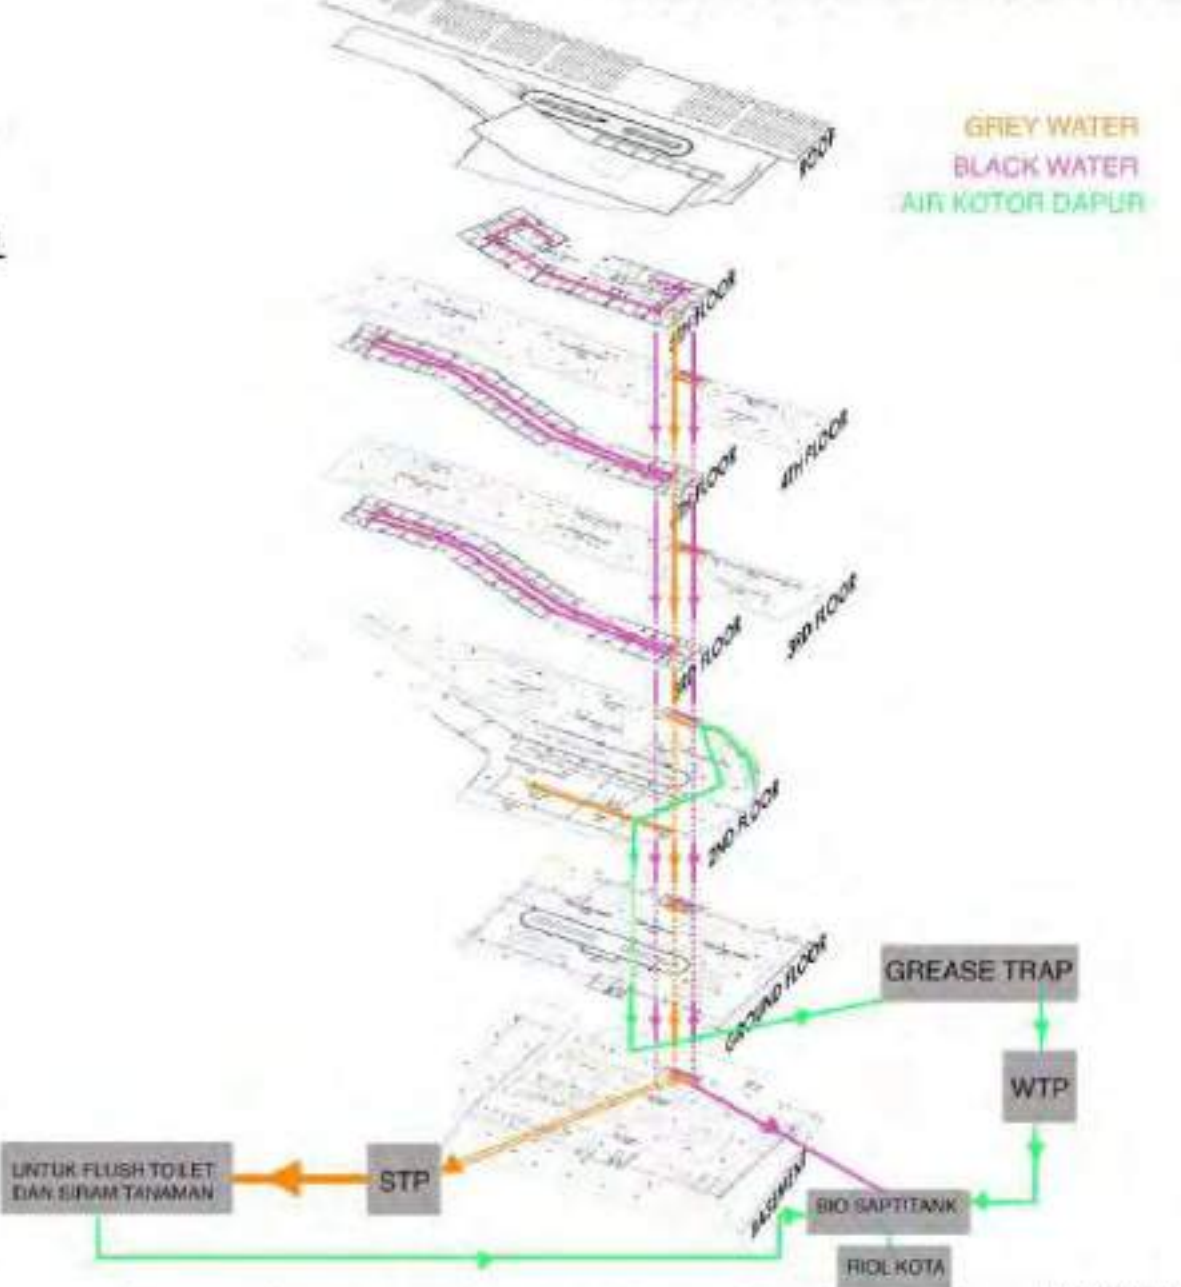


	JUDUL PROYEK : RITIK TEMU KOMUNITAS BAWARAKAT EMPANG BOGOR	DISERVISI OLEH : KEMENTERIAN KEMENTERIAN
	FAKULTAS : Fakultas Teknik	DISERVISI OLEH : KEMENTERIAN KEMENTERIAN
	DESKRIPSI : WASTE WATER	DISERVISI OLEH : KEMENTERIAN KEMENTERIAN
	PROYEK : INSTALASI AIR BERSIH DAN AIR KOTOR	DISERVISI OLEH : KEMENTERIAN KEMENTERIAN
STUPA 8.33	PROGRAM STUDI SARJANA ARSITEKTUR - JURUSAN ARSITEKTUR DAN PERENCANAAN UNIVERSITAS TAJURMANGARAI	NO. LAMBAK : 33.33

AIR HUJAN DAN DRAINASE

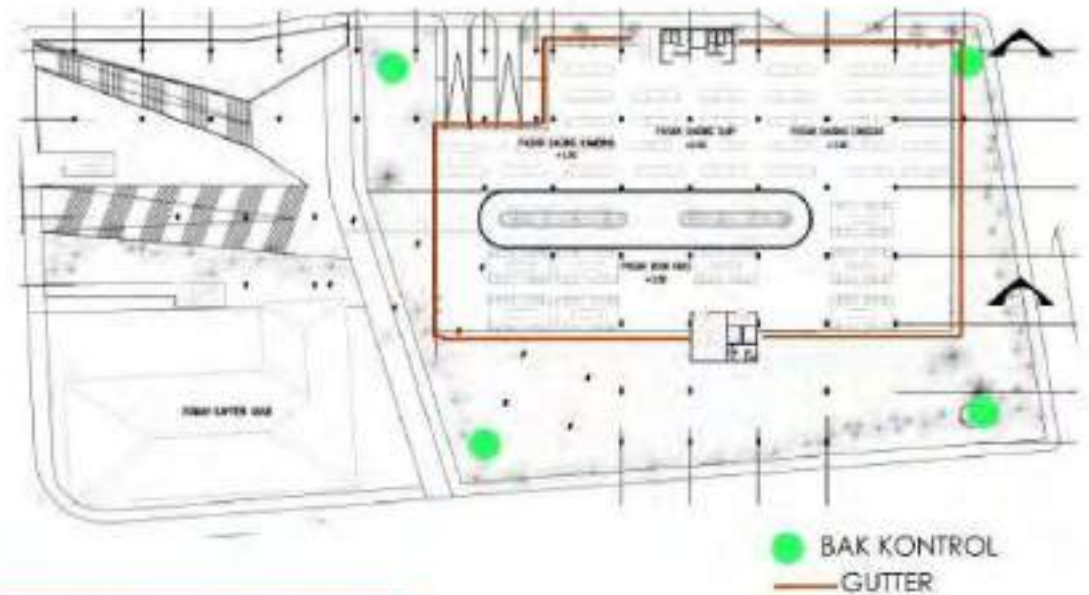


 UNTAR	JUDUL PROYEK : RITIK TEMU KOMUNITAS BAYARAKAT EBRANG BOGOR	OPERASI & PEMERINTAH KOTA BOGOR
	NAMA DOSEN : Dinda Erika	KELOMPOK : 01/2023 - 01/2023
	DESKRIPSI WAKTU KULIAH : 1000 (1000 menit) 1000 (1000 menit)	DAFTAR ISI
	PROYEK PENGANTAR : 1000 (1000 menit) 1000 (1000 menit)	AIR HUJAN DAN DRAINASE
STUPA 8.33	PROGRAM STUDI SARJANA ARSITEKTUR - JURUSAN ARSITEKTUR DAN PERENCANAAN UNIVERSITAS TARUMANAGARA	



EVAKUASI DARURAT

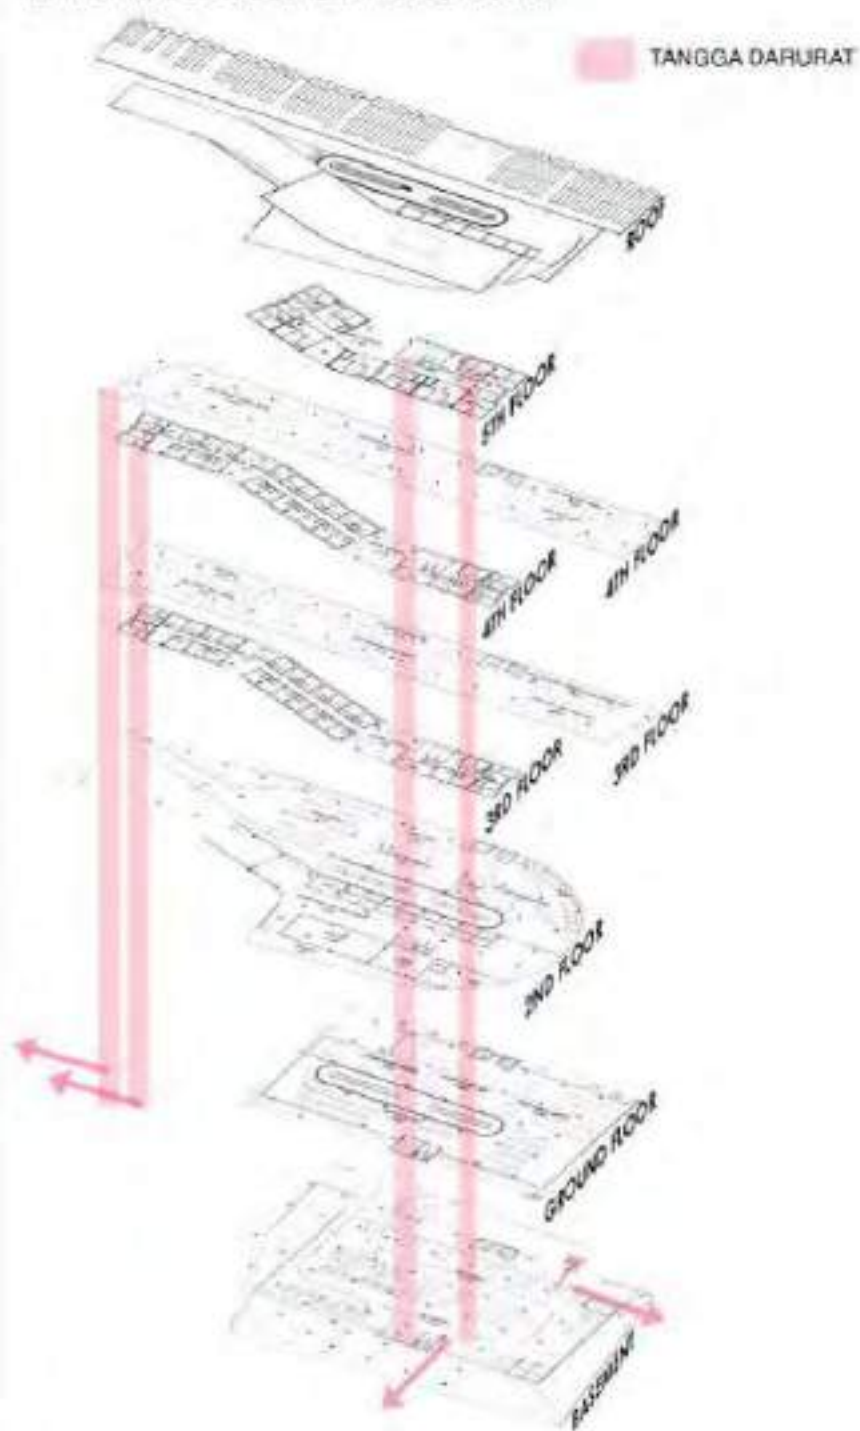

SPRINKLER

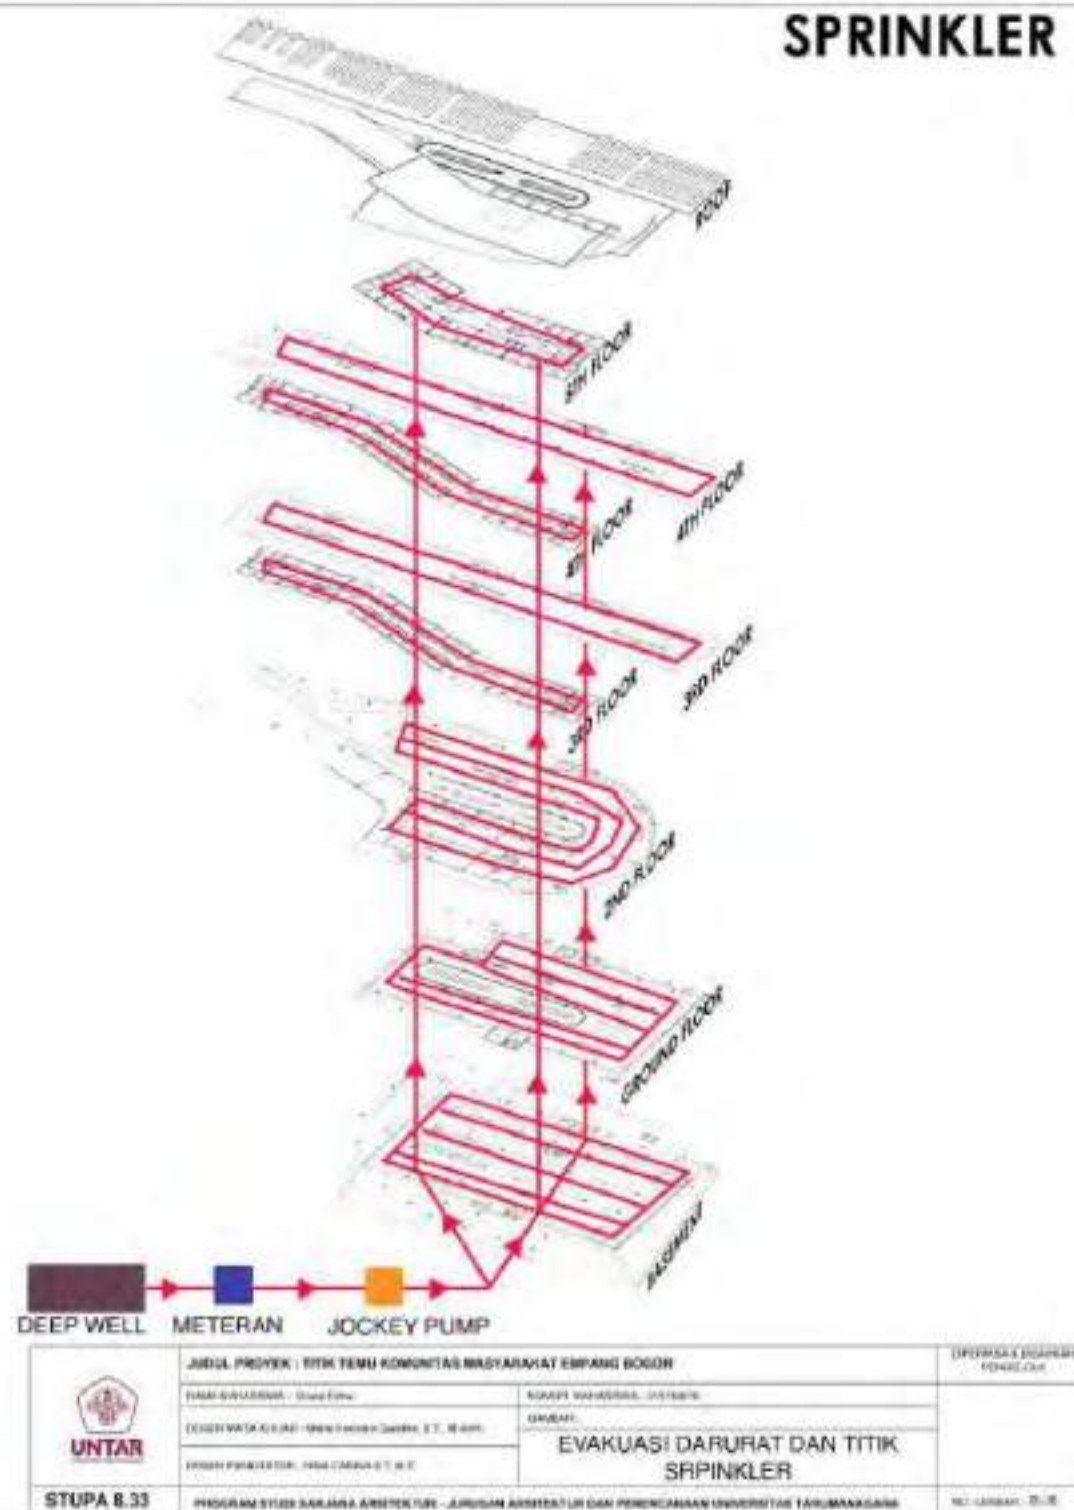

ELEKTRIKAL

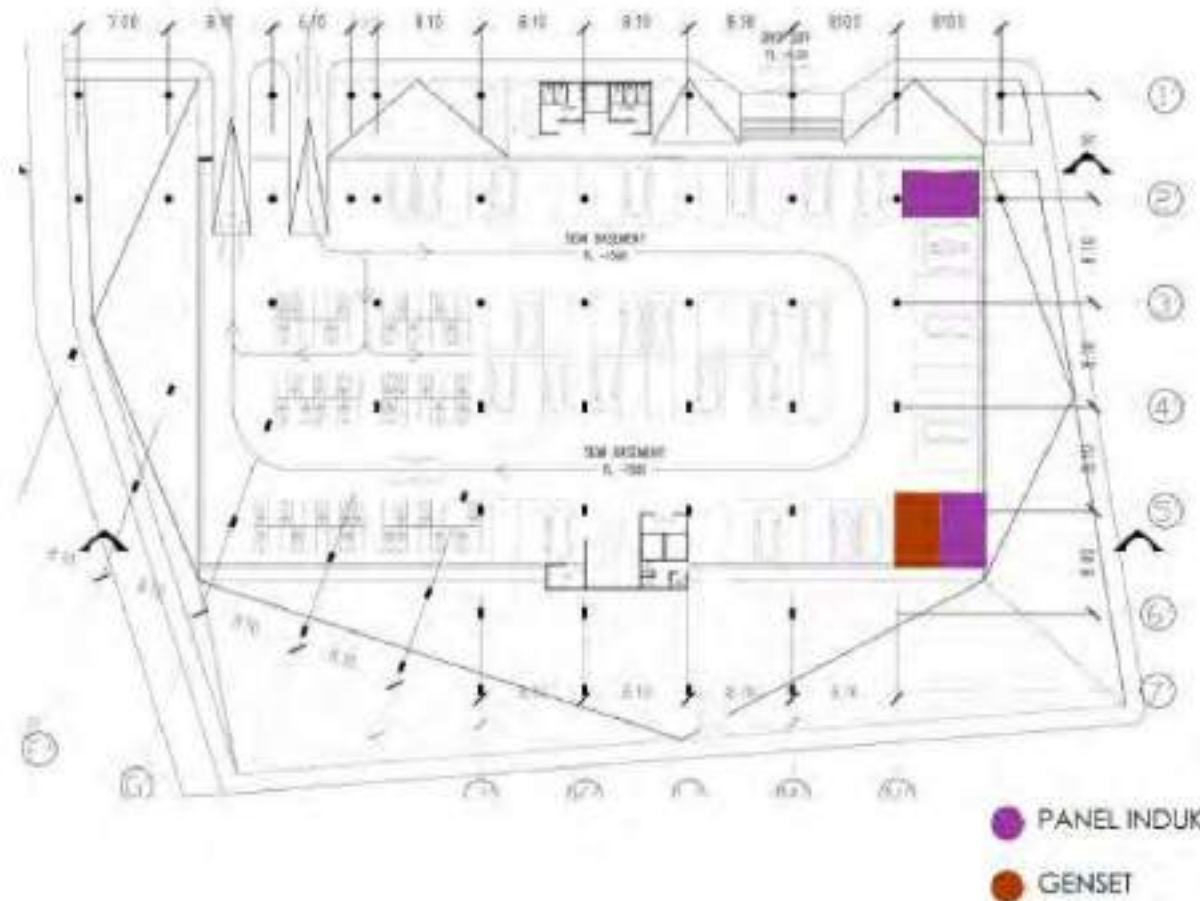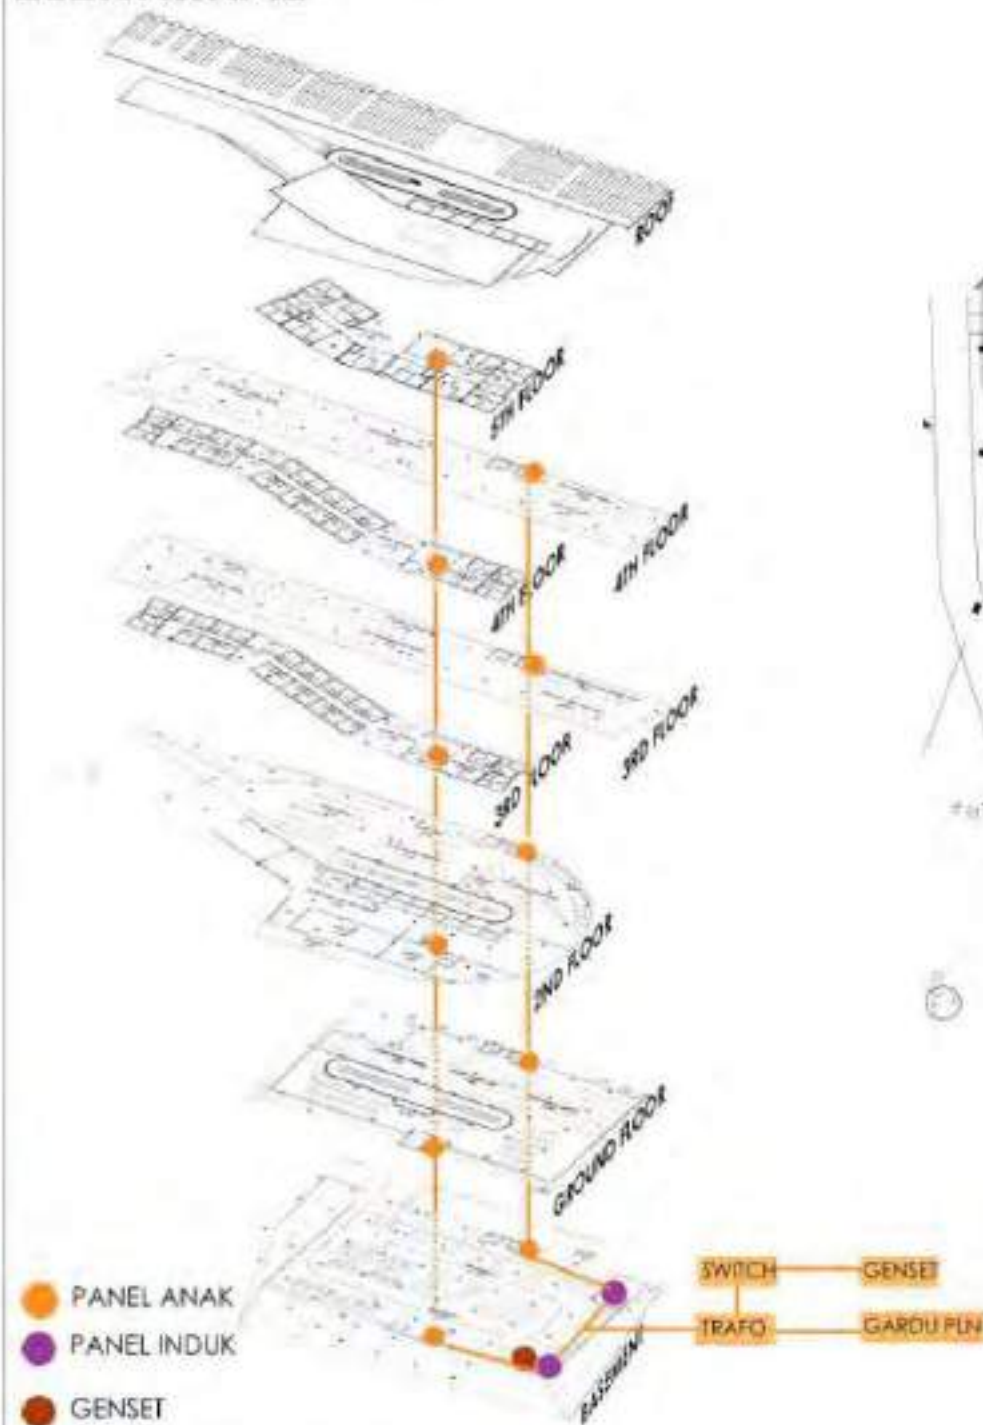

	JUDUL PROYEK : RENCANA KEBERKAYANGAN BANGUNAN BERKAWASAN	DISUSUN OLEH : NAMA DAN NIM
	NAMA DOSEN : NAMA DOSEN	KELOMPOK : NAMA KELOMPOK
	DESKRIPSI ALAT : NAMA ALAT	WAKTU : NAMA WAKTU
	LOKASI : NAMA LOKASI	NO. LAMPAU : NAMA LAMPAU
STUPA 8.33	PROGRAM STUDI SARJANA ARSITEKTUR - JURUSAN ARSITEKTUR DAN PERENCANAAN UNIVERSITAS TARUMANAGARA	

DAFTAR PUSTAKA

Buku

Rapoport, A. (2001), Theory, Culture, and Housing. *Journal of Housing Theory and Society*, 17:4, pp. 145-165.

Carr [1992] dalam Sigit Dwinanato A. (2003). Peningkatan Kualitas lingkungan fisik alun – alun Kota Yogyakarta sebagai ruang publik Kota, *Jurnal Perencanaan Wilayah dan Kota* Vol 14 No.3 / Desember 2003 hal 119 – 134.

Agustinus Sutanto (2020).PETA METODE DESAIN.Jakarta.Ebook

Website

<https://ardhyasa.blogspot.com/2012/03/revitalisasi-alun-alun-kidul.html>

<https://docplayer.info/40685716-Penerapan-budaya-sunda-dalam-perancangan-pasar-rakyat-kasus-pasar-sederhana-bandung.html>

https://www.archdaily.com/964062/alun-alun-kejakan-square-shau-indonesia/60d9afa02d3a130164f5806c-alun-alun-kejakan-square-shau-indonesia-concept-diagram?next_project=no

<https://www.kompas.tv/article/138670/pasar-tradisional-sebagai-jantung-perekonomian-lower-class>

