

## **PENELITIAN MANDIRI**




## **Perancangan Pantry di Perumahan Alamanda Bandung**

**Disusun oleh:**


**Ketua**

**Drs. Hafidh Indrawan, M.Sn. (0418095701/10603001)**


**SEPTEMBER – DESEMBER 2021**

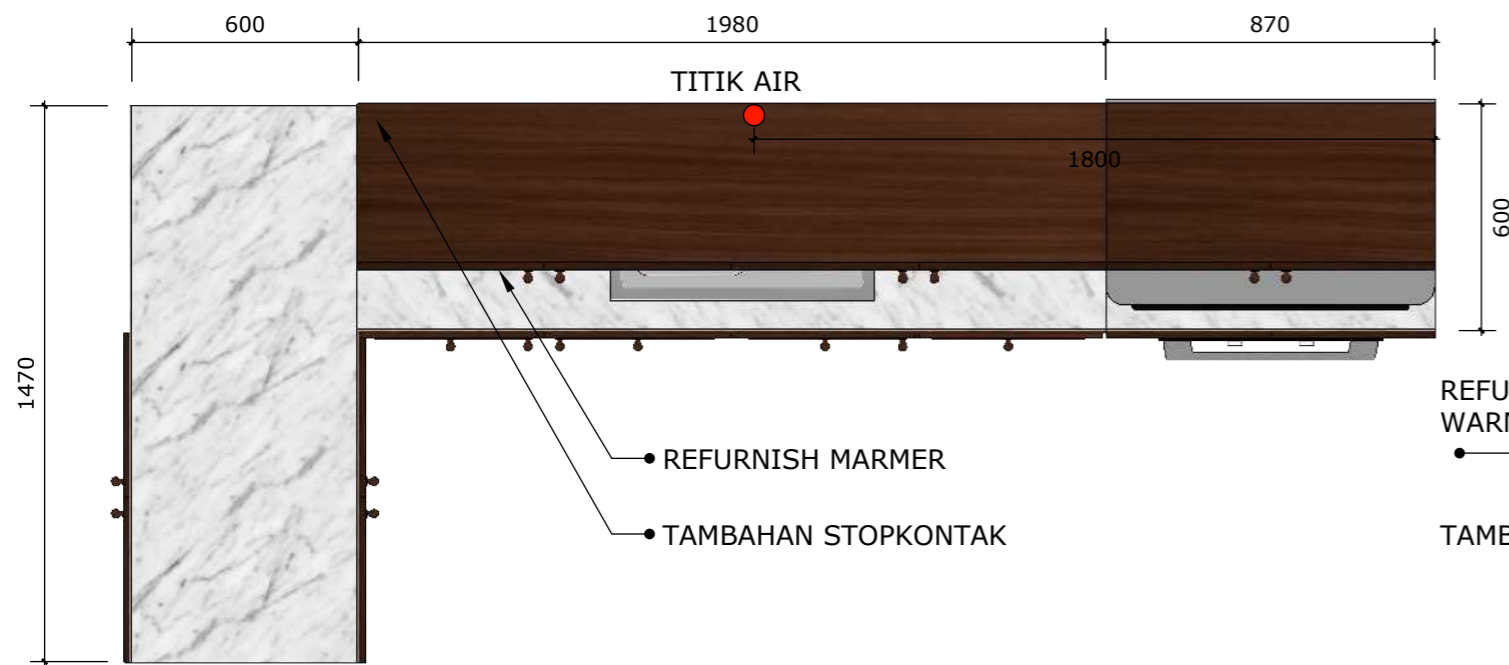


TAMPAK ATAS  
SKALA 1:20

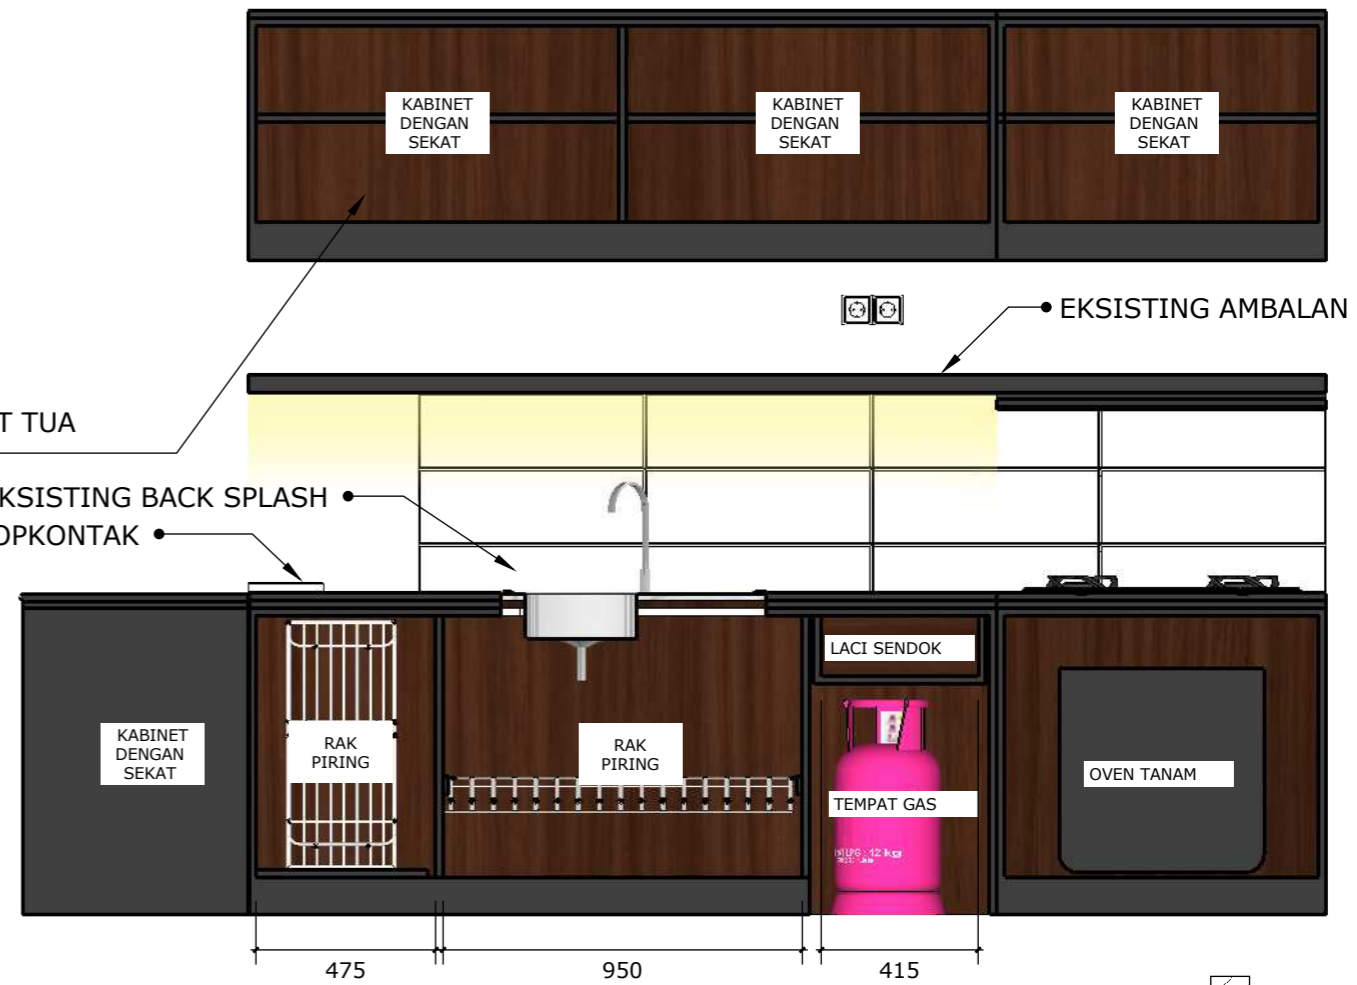


POTONGAN  
SKALA 1:20

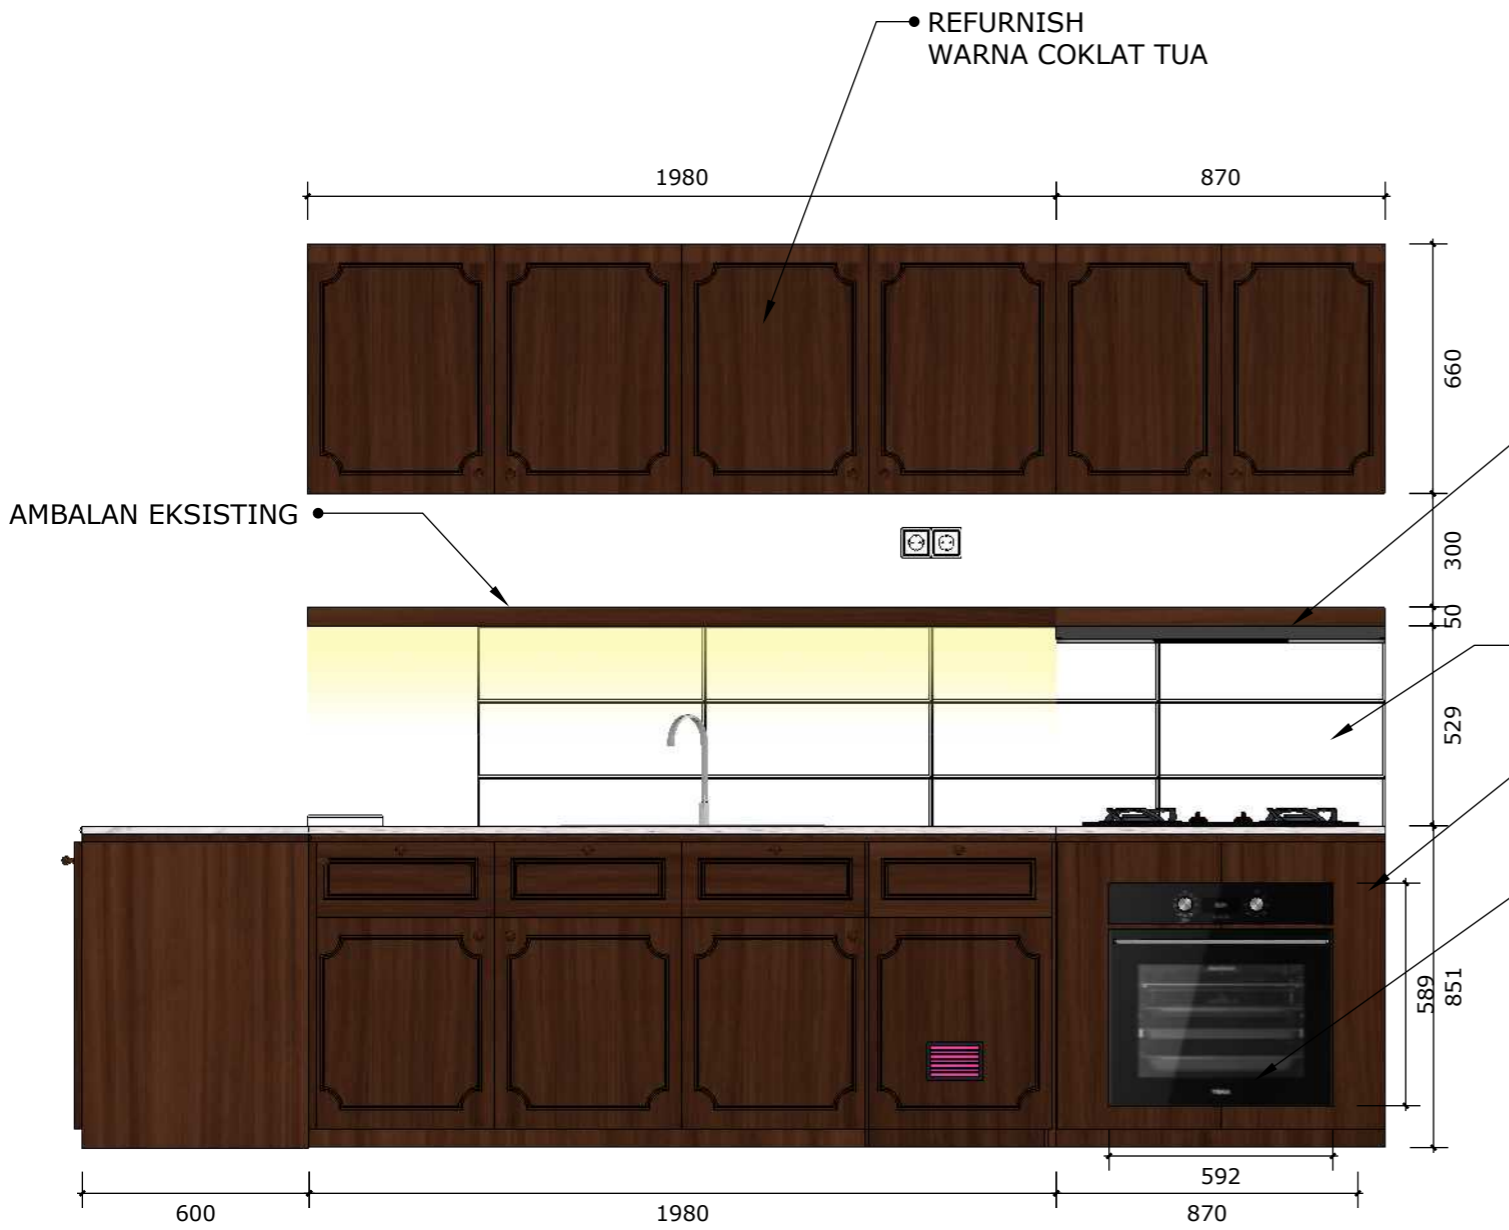

TAMPAK DEPAN  
SKALA 1:20

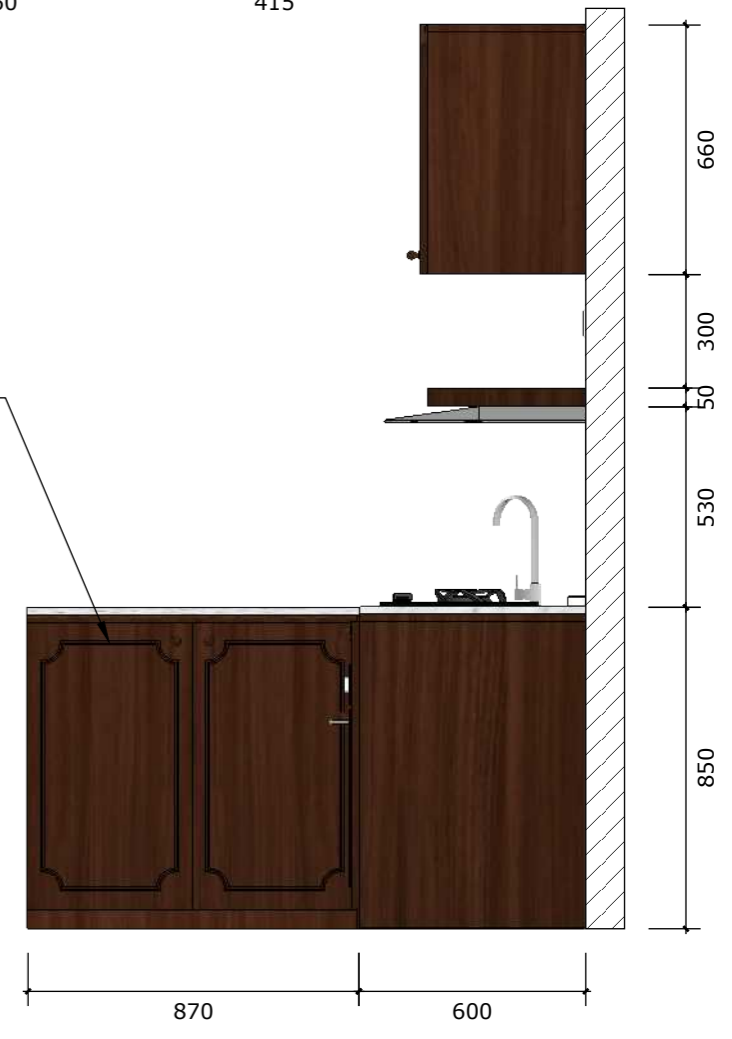


TAMPAK KANAN  
SKALA 1:20

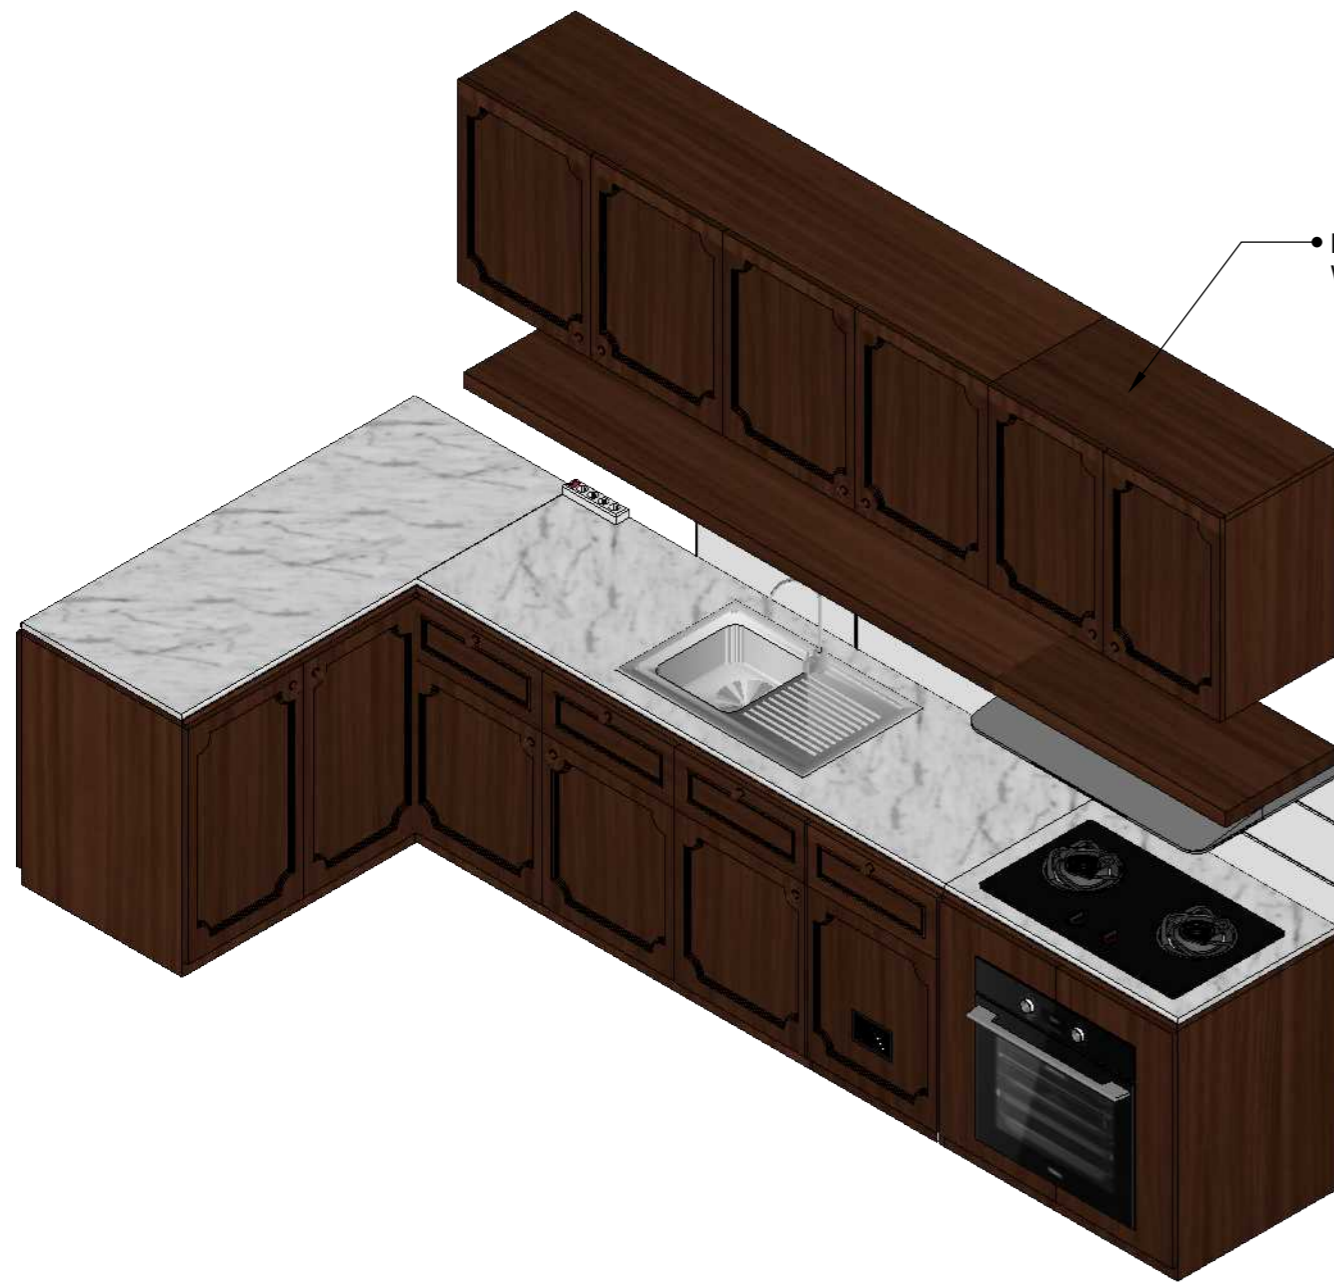

REFURNISH  
WARNA COKLAT TUA

ISOMETRI

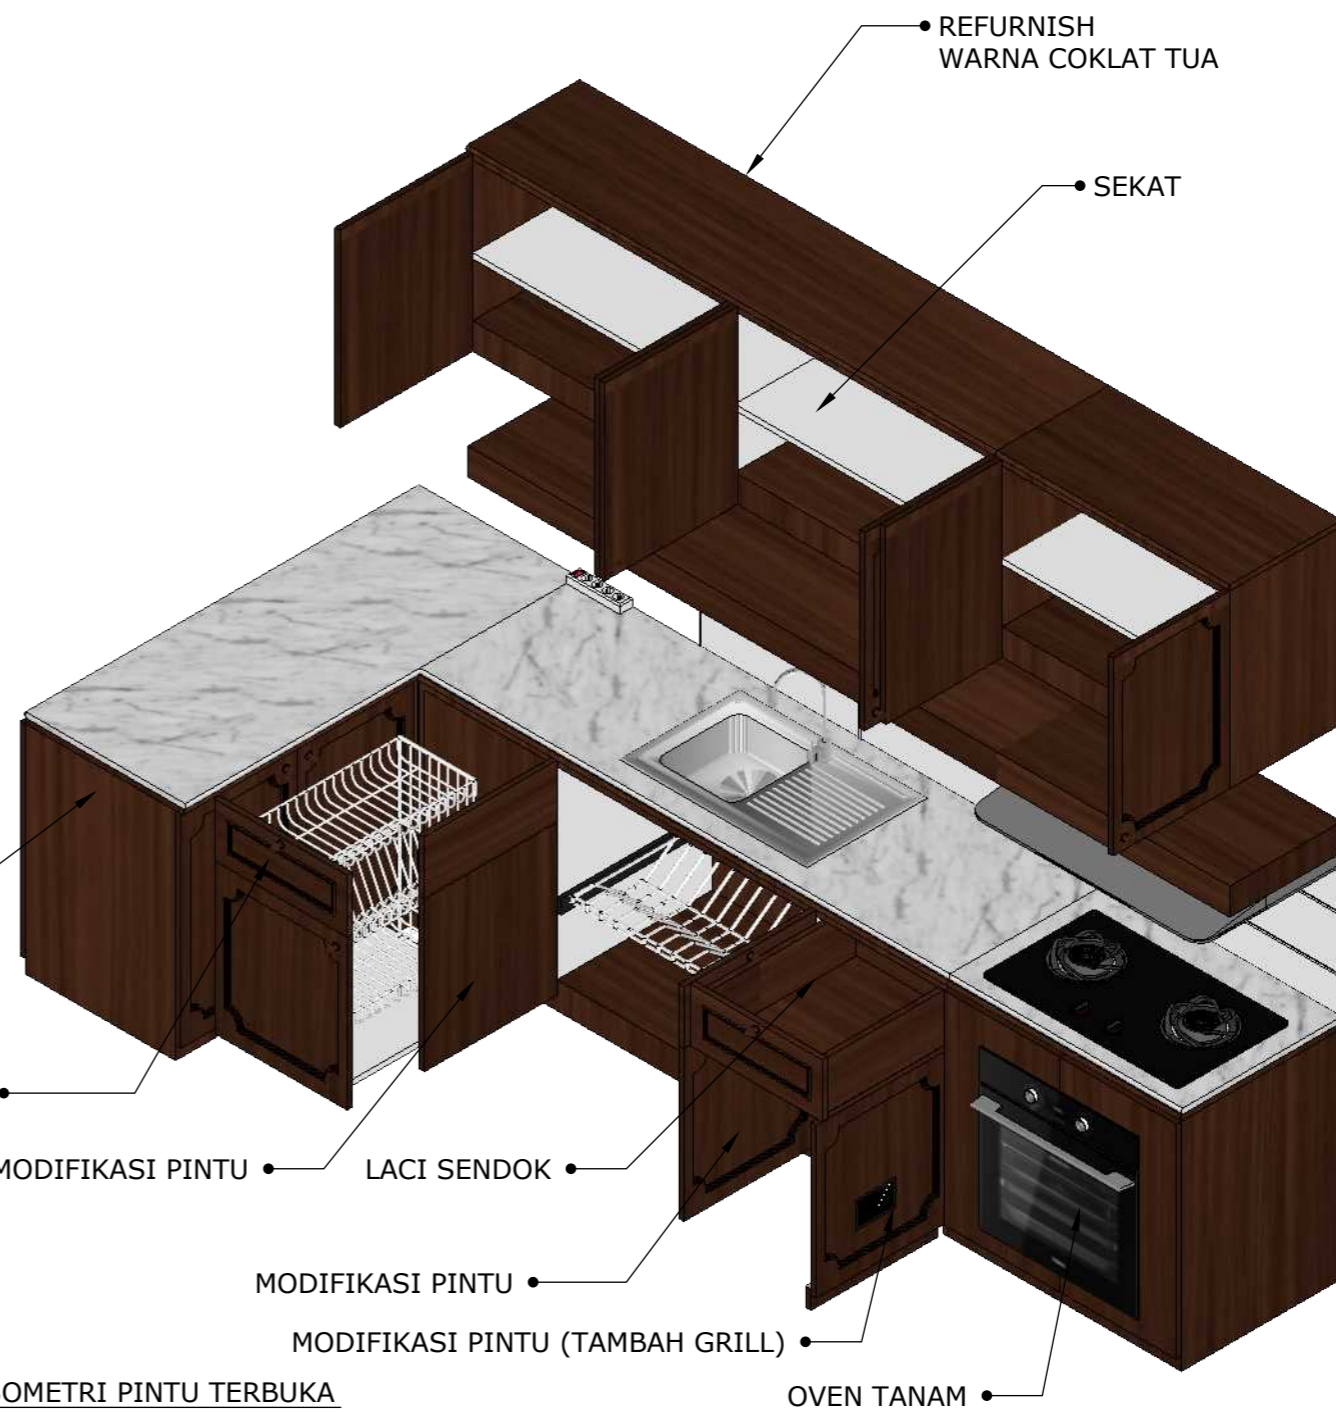

REFURNISH  
WARNA COKLAT TUA

SEKAT

KABINET DENGAN SEKAT

MODIFIKASI PINTU SLIDE

MODIFIKASI PINTU

LACI SENDOK

MODIFIKASI PINTU

MODIFIKASI PINTU (TAMBAH GRILL)

ISOMETRI PINTU TERBUKA

OVEN TANAM



PERSPEKTIF



PERSPEKTIF



PERSPEKTIF