

SURAT PERINTAH KERJA

Nomor : 008/SPK/HCO/08.2022
Hal : Penggambaran Digital
Lampiran : Sketsa Ide Instalasi

Kepada Yth:

Ibu Dr. Olga Nauli Komala, S.T., M.Ars.
Staf Pengajar Program Studi Sarjana Arsitektur
Fakultas Teknik
Universitas Tarumanagara, Jakarta

Dengan hormat,

Sehubungan dengan diadakannya acara LIXIL Day 2022 , maka bersama surat ini kami ingin meminta kesediaan dan bantuan Ibu untuk penggambaran:

Instalasi	: Elips Room
Nama Acara	: LIXIL DAY
Lokasi	: Hotel Mulia, Jakarta
Waktu pengerjaan	: 2 (dua) hari
Produk pekerjaan	: 1 set gambar digital dalam bentuk AutoCAD dan Sketch Up (2 dimensi dan 3 dimensi sesuai dengan sketsa ide terlampir)

Demikian surat permohonan ini dan semoga kami memperoleh tanggapan yang baik dari Ibu.
Terimakasih atas kerja samanya.

Jakarta, 1 Juli 2022




Hendry & Co
Stand & Exhibition Design

Hendry Tamboto, S.T., M.Ars.
Direksi

Hendry & Co Mobile 087881862393

Jl. Janur Elok IV Blok QC9 No. 14 Kelapa Gading 14240 Jakarta-INDONESIA .Tel/Fax:(021) 4503961

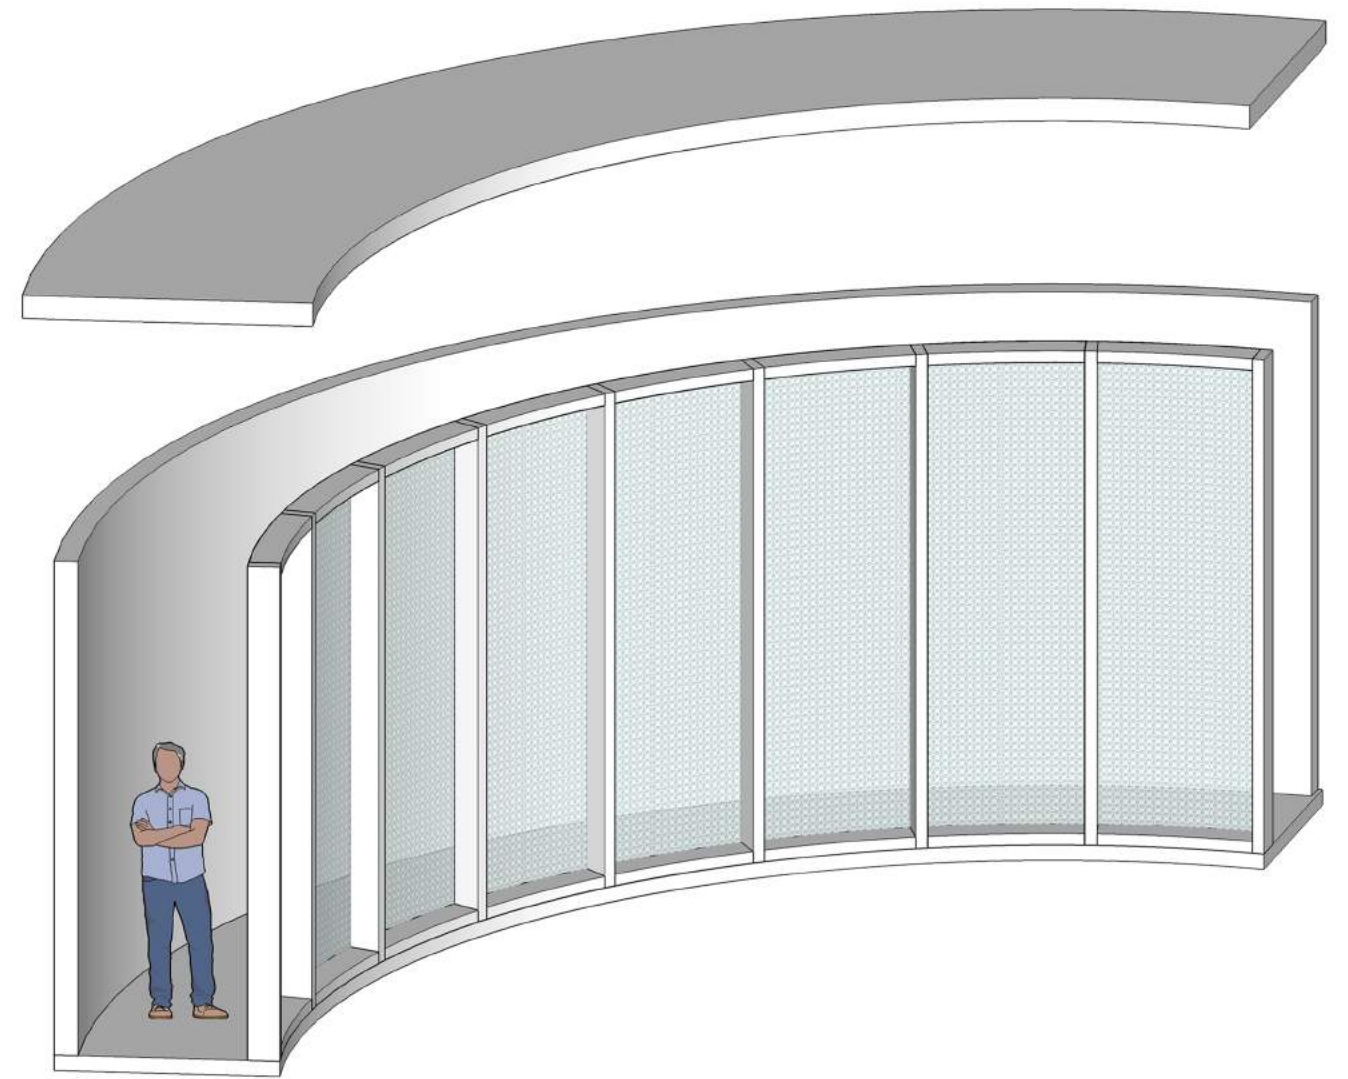

Laporan Hasil


Penggambaran Instalasi Ellips Room

LIXIL Day, Hotel Mulia, Senayan, Jakarta

Juli 2022

Desain : **Hendry & Co**
Stand & Exhibition Design

Penggambaran : Olga Nauli Komala

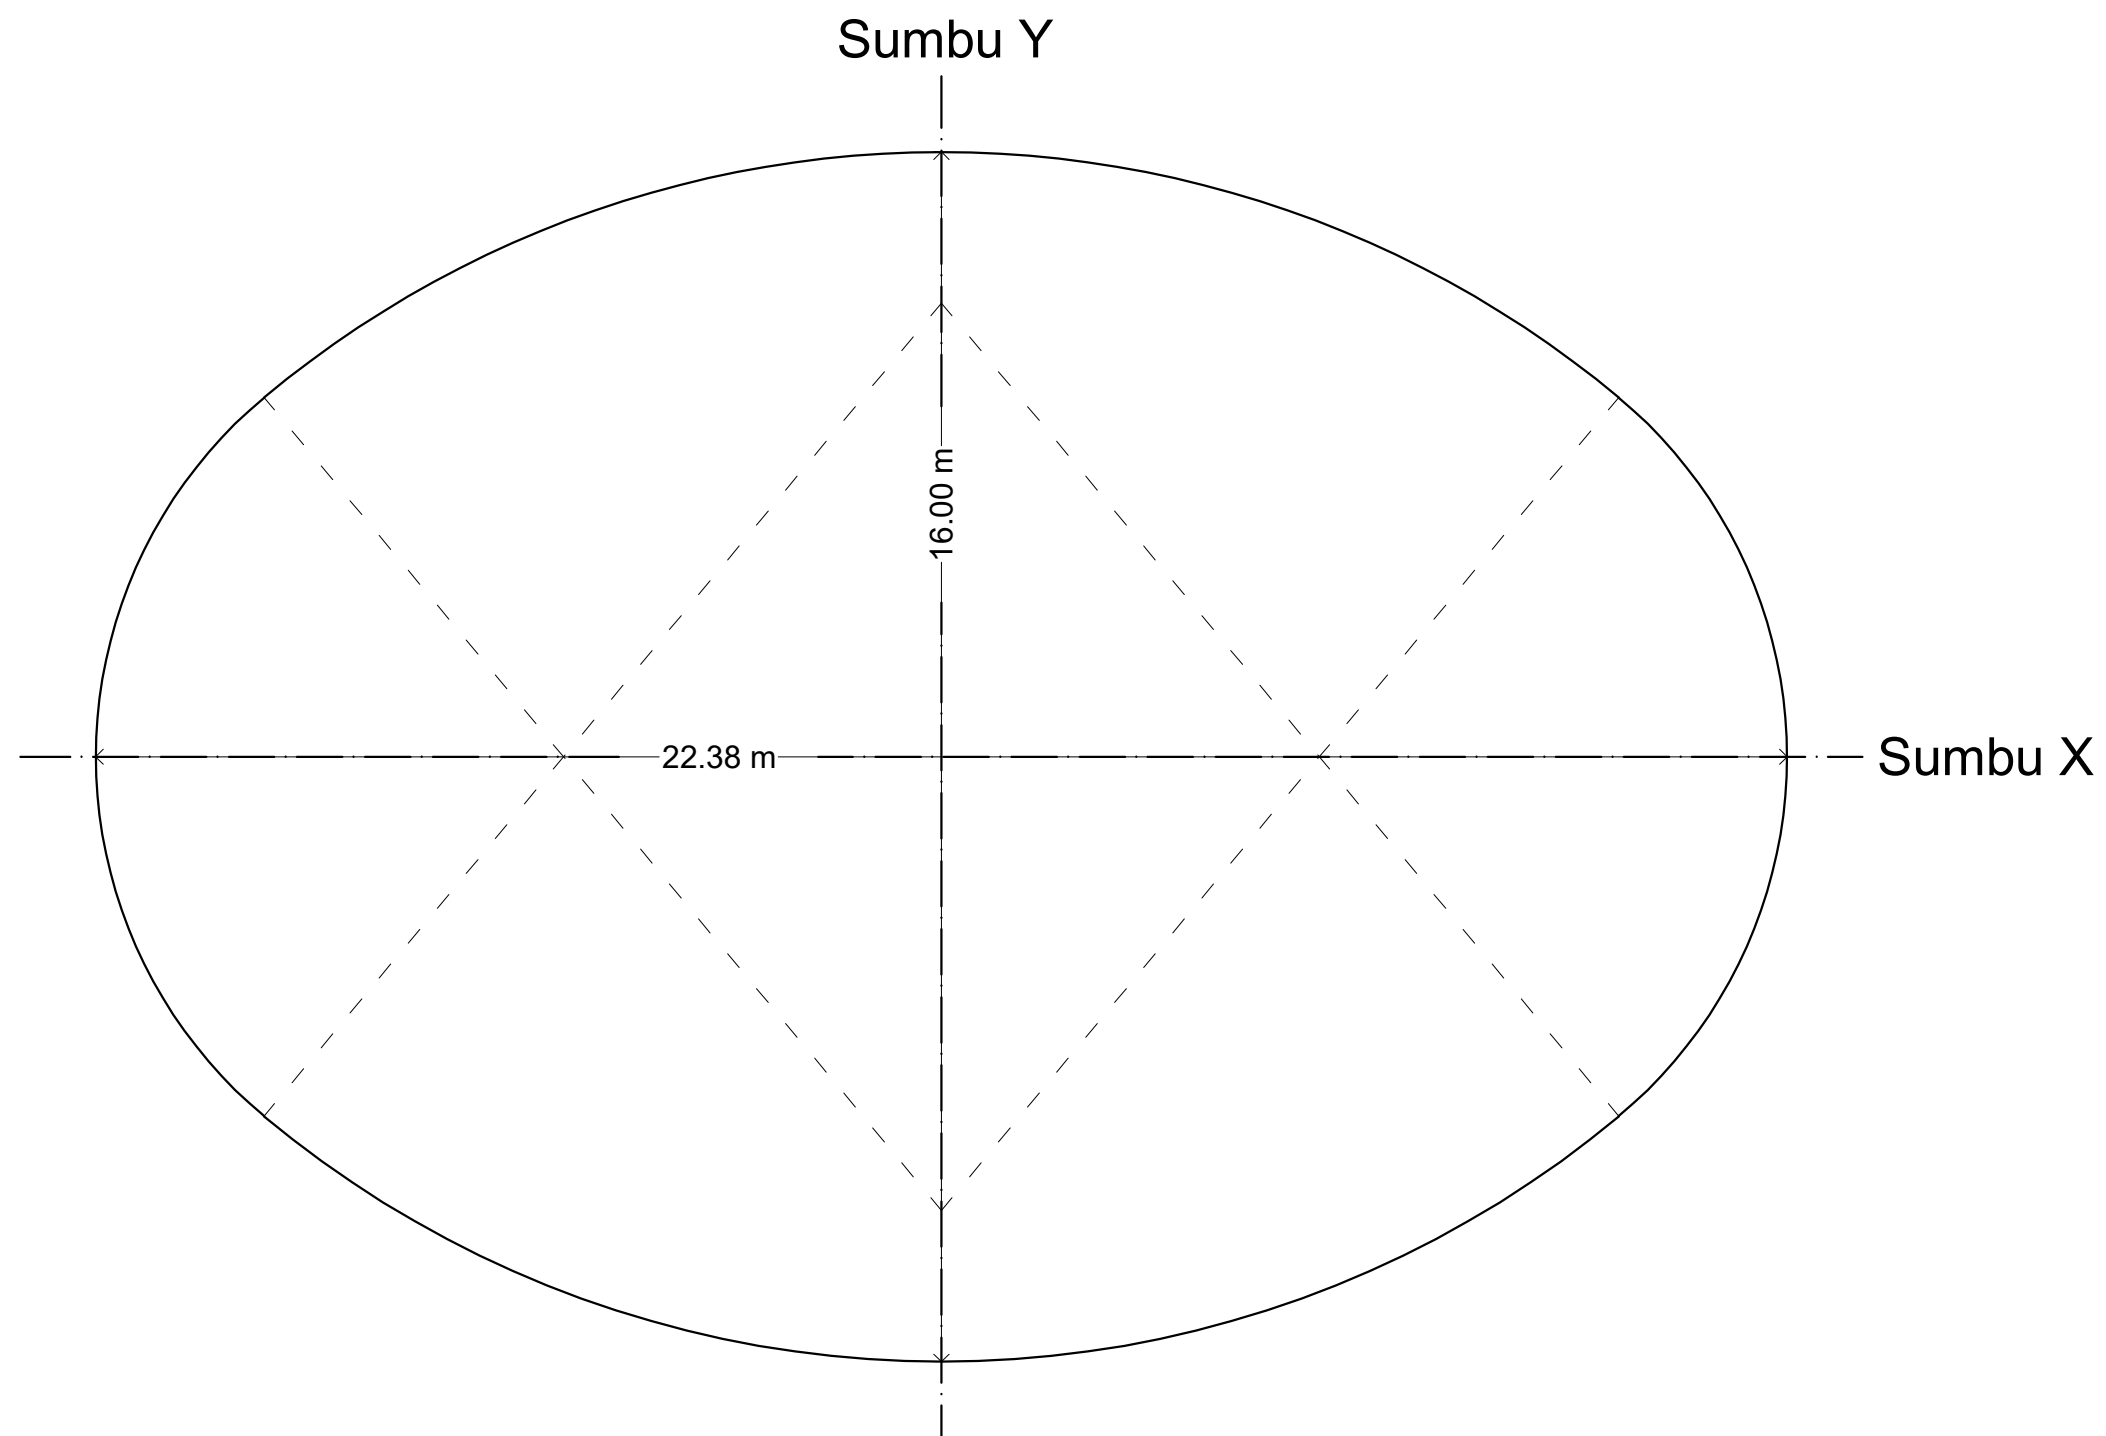

DENAH OUTLINE "ELIPS" (A - 01)


SKALA 1: 100

DENAH OUTLINE
"ELIPS"

SKALA 1: 100

A - 01/ 08

A - 02/ 08

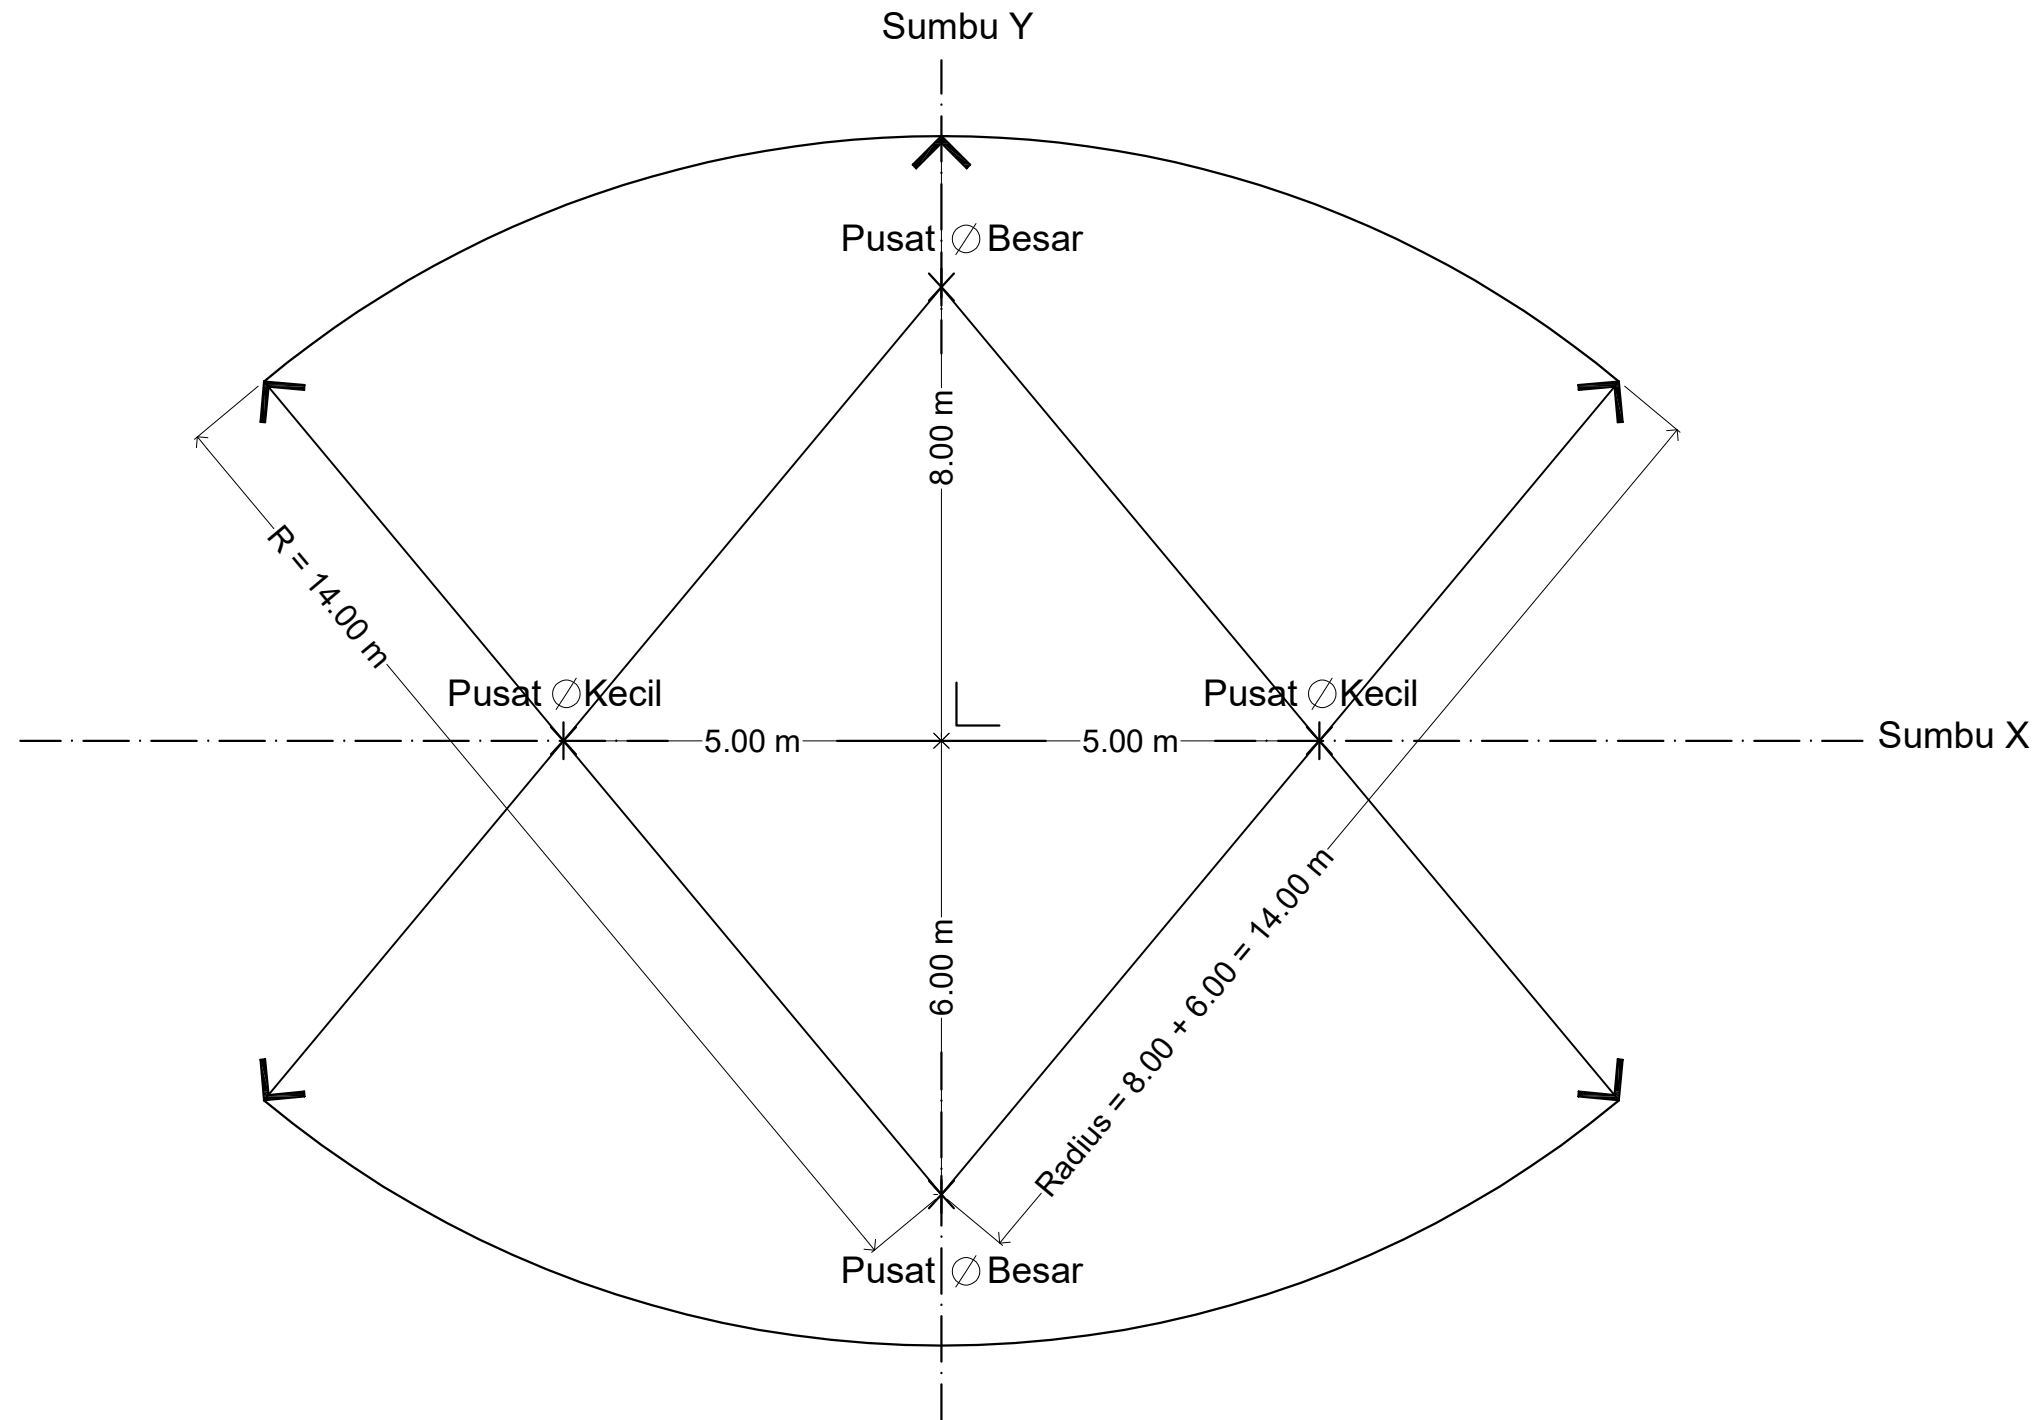


DENAH DETAIL TITIK PUSAT (A - 03)

SKALA 1: 100

DENAH DETAIL
TITIK PUSAT

SKALA 1: 100

A - 03/ 08

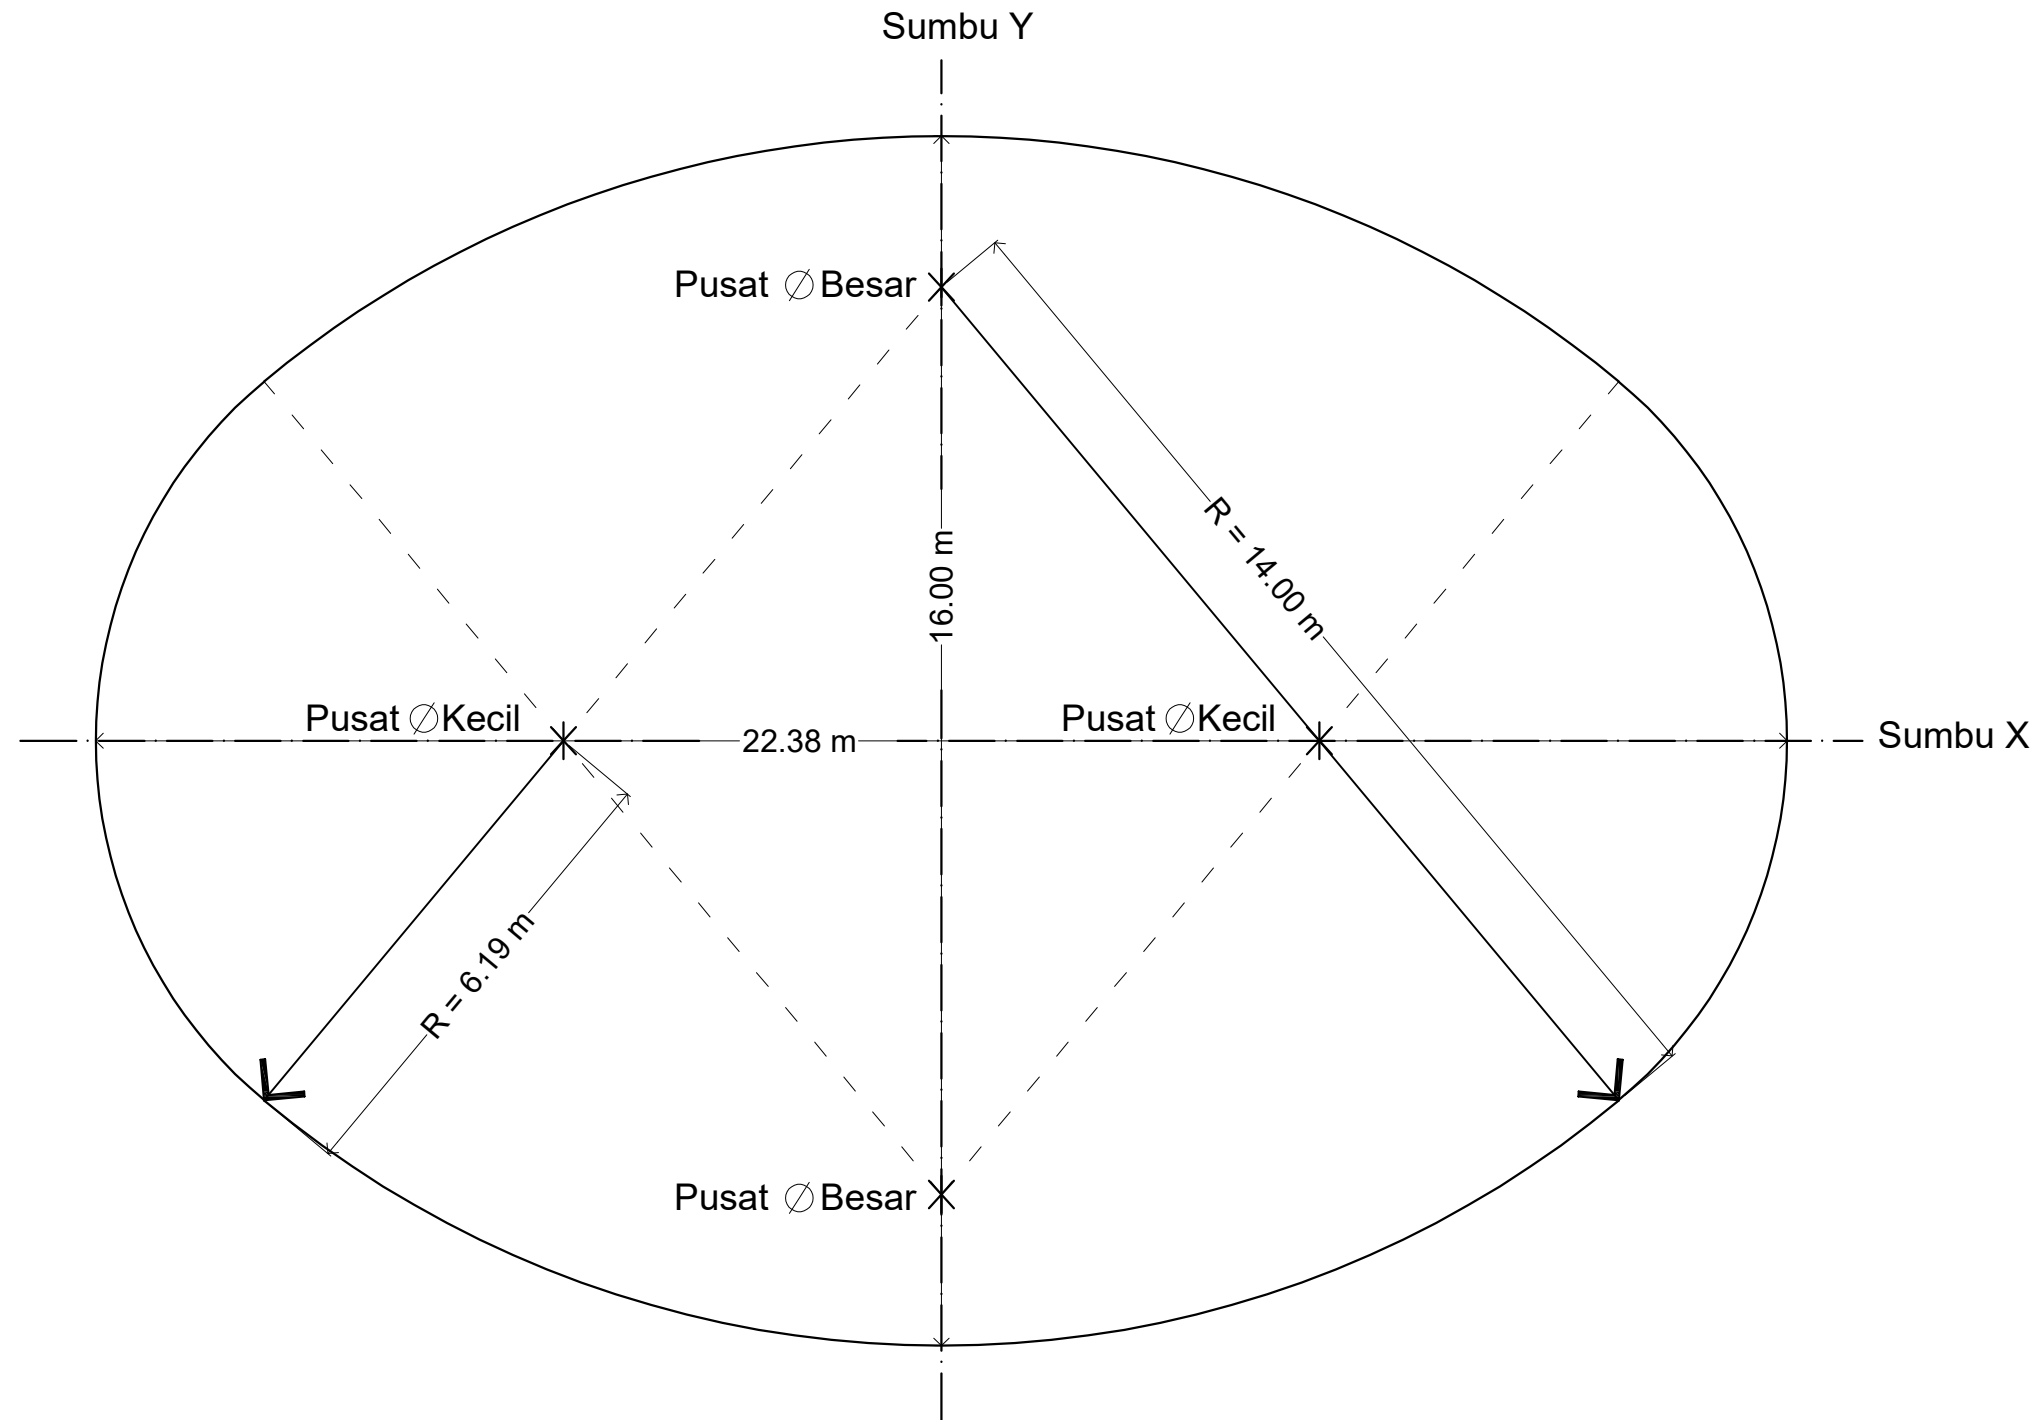


DENAH DETAIL TITIK PUSAT (A - 04)

SKALA 1: 100

DENAH DETAIL
TITIK PUSAT

SKALA 1: 100

A - 04/ 08

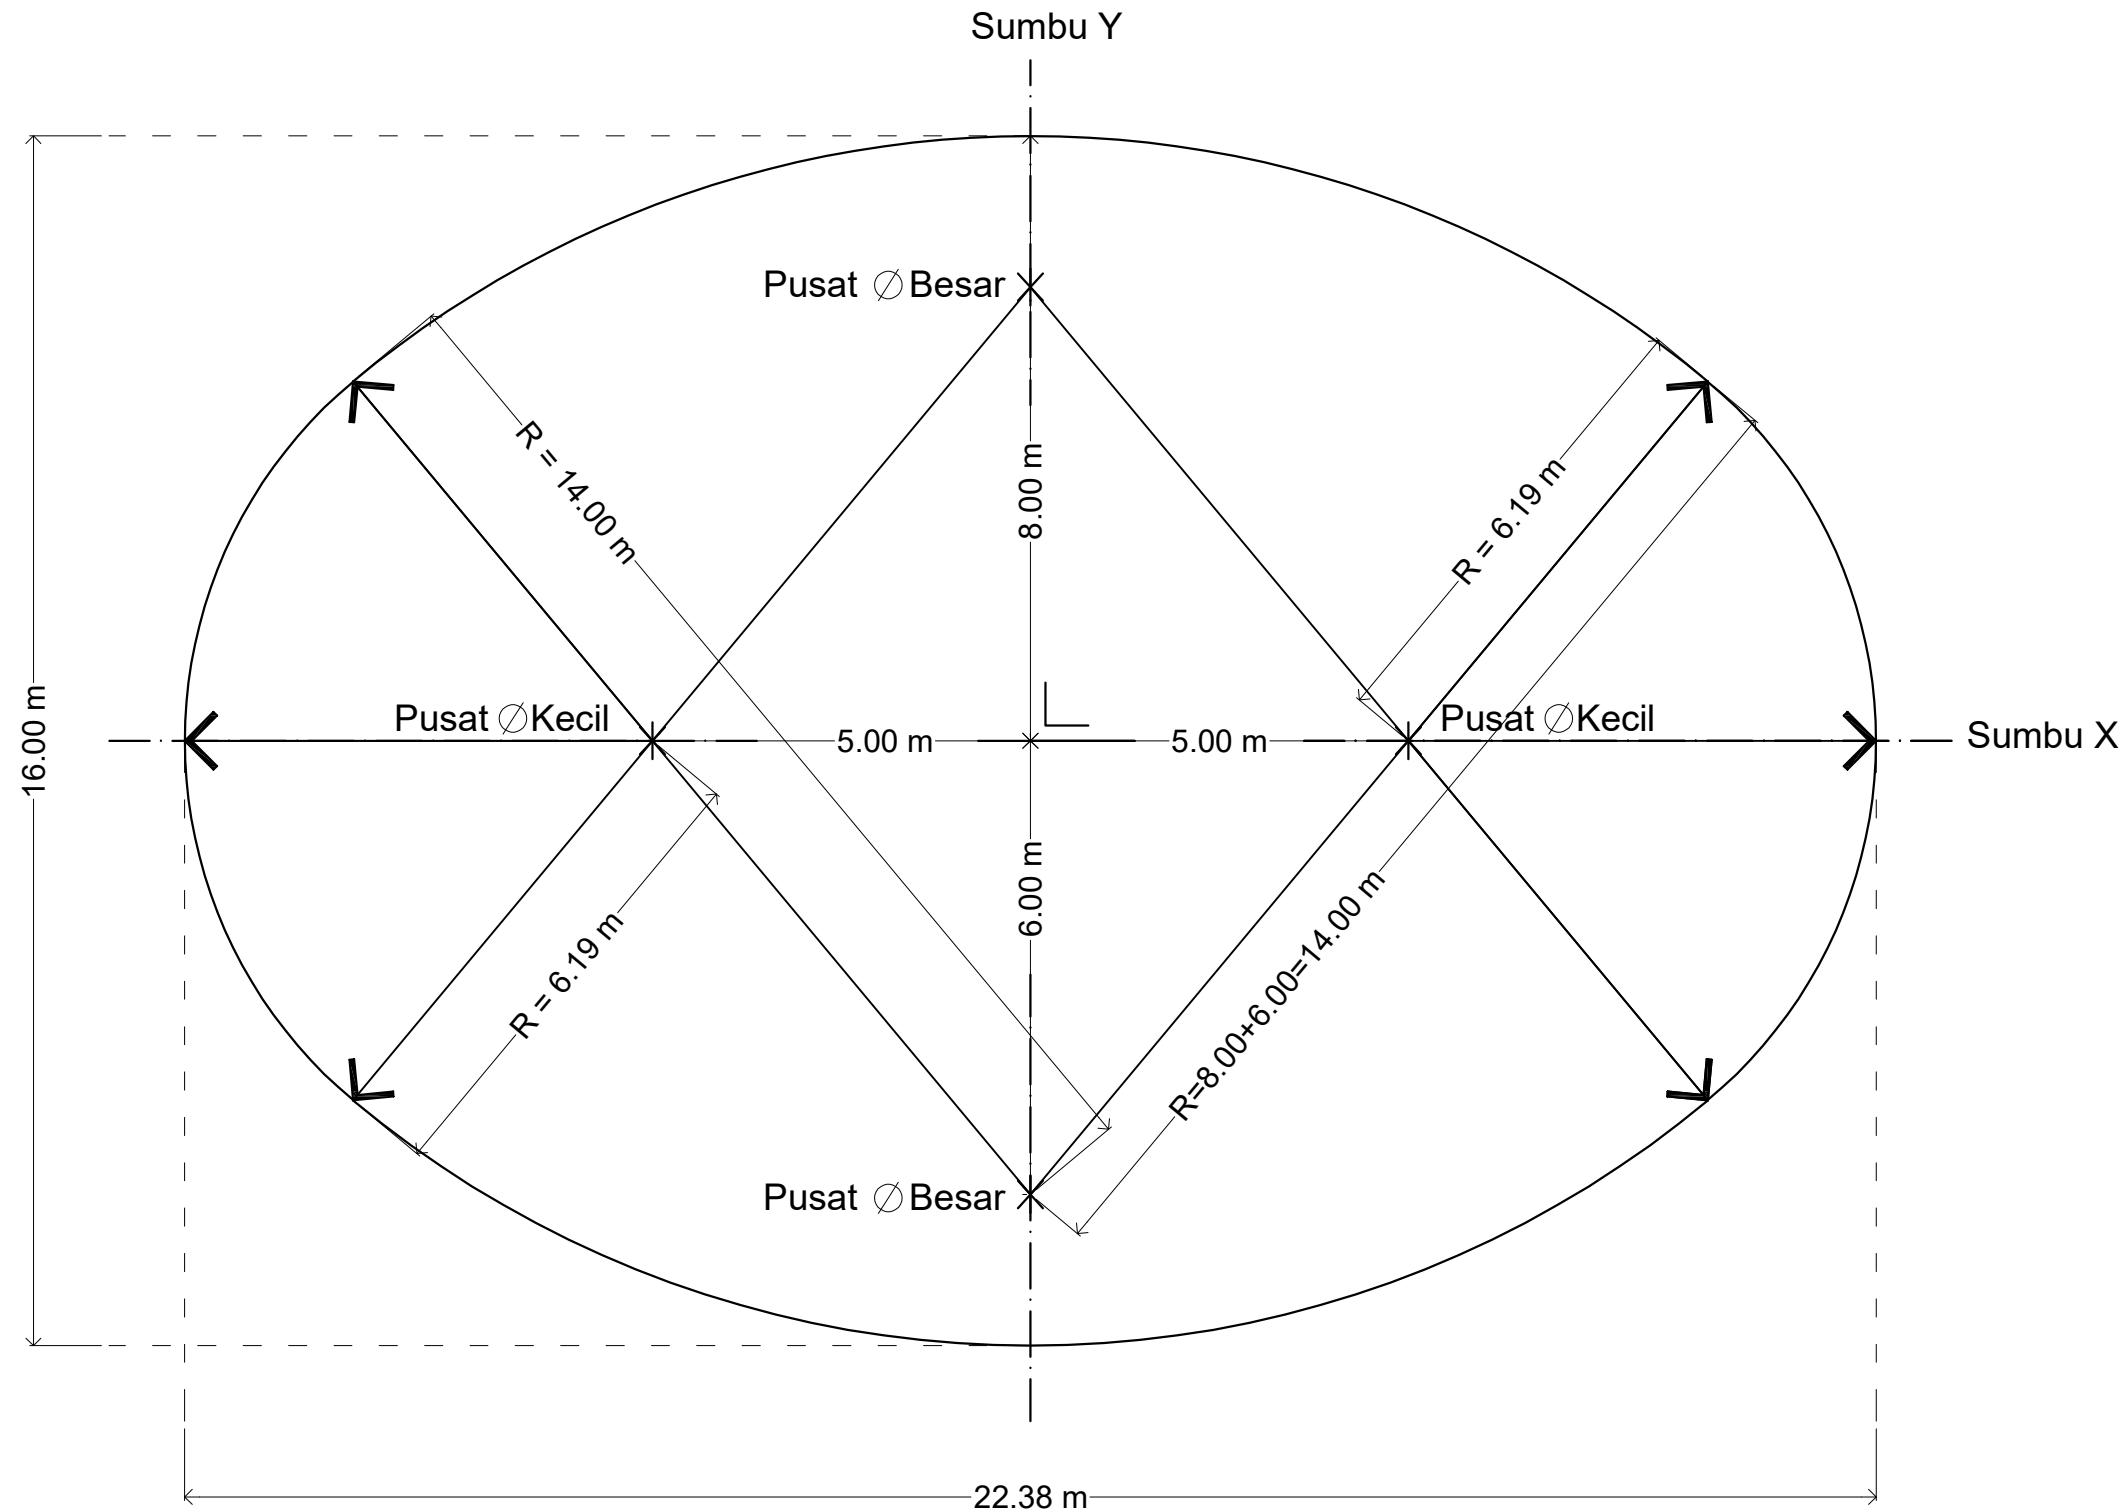


DENAH DETAIL TITIK PUSAT (A - 05)

SKALA 1: 100

DENAH DETAIL
TITIK PUSAT

SKALA 1: 100

A - 05/ 08

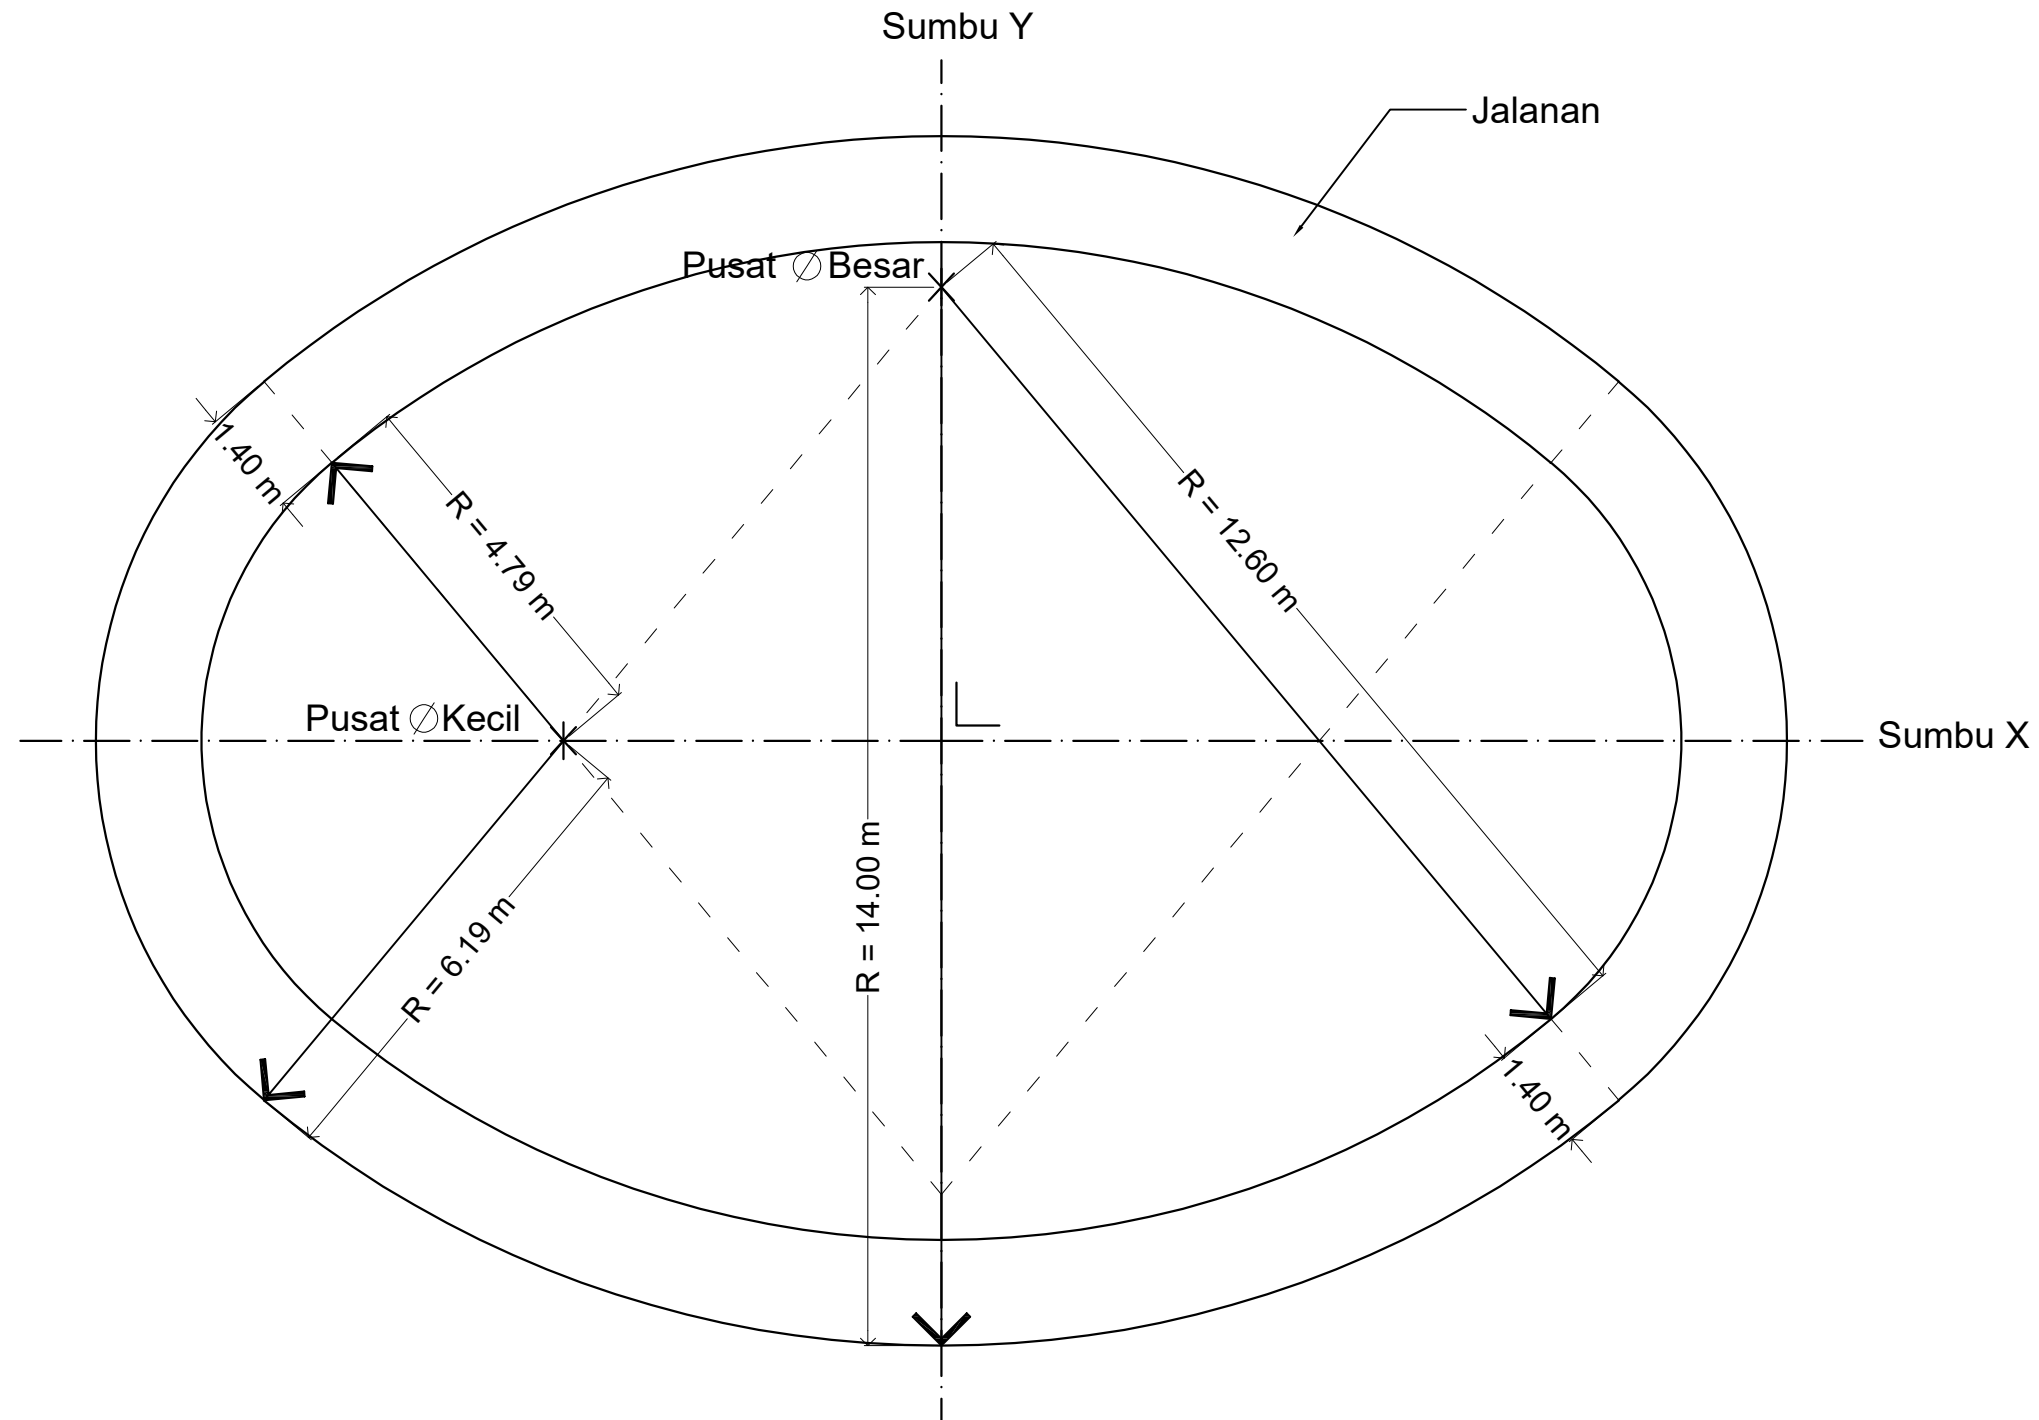

DENAH DETAIL TITIK PUSAT (A - 06)

SKALA 1: 100


DENAH DETAIL
TITIK PUSAT

SKALA 1: 100

A - 06/ 08



A - 07/ 08

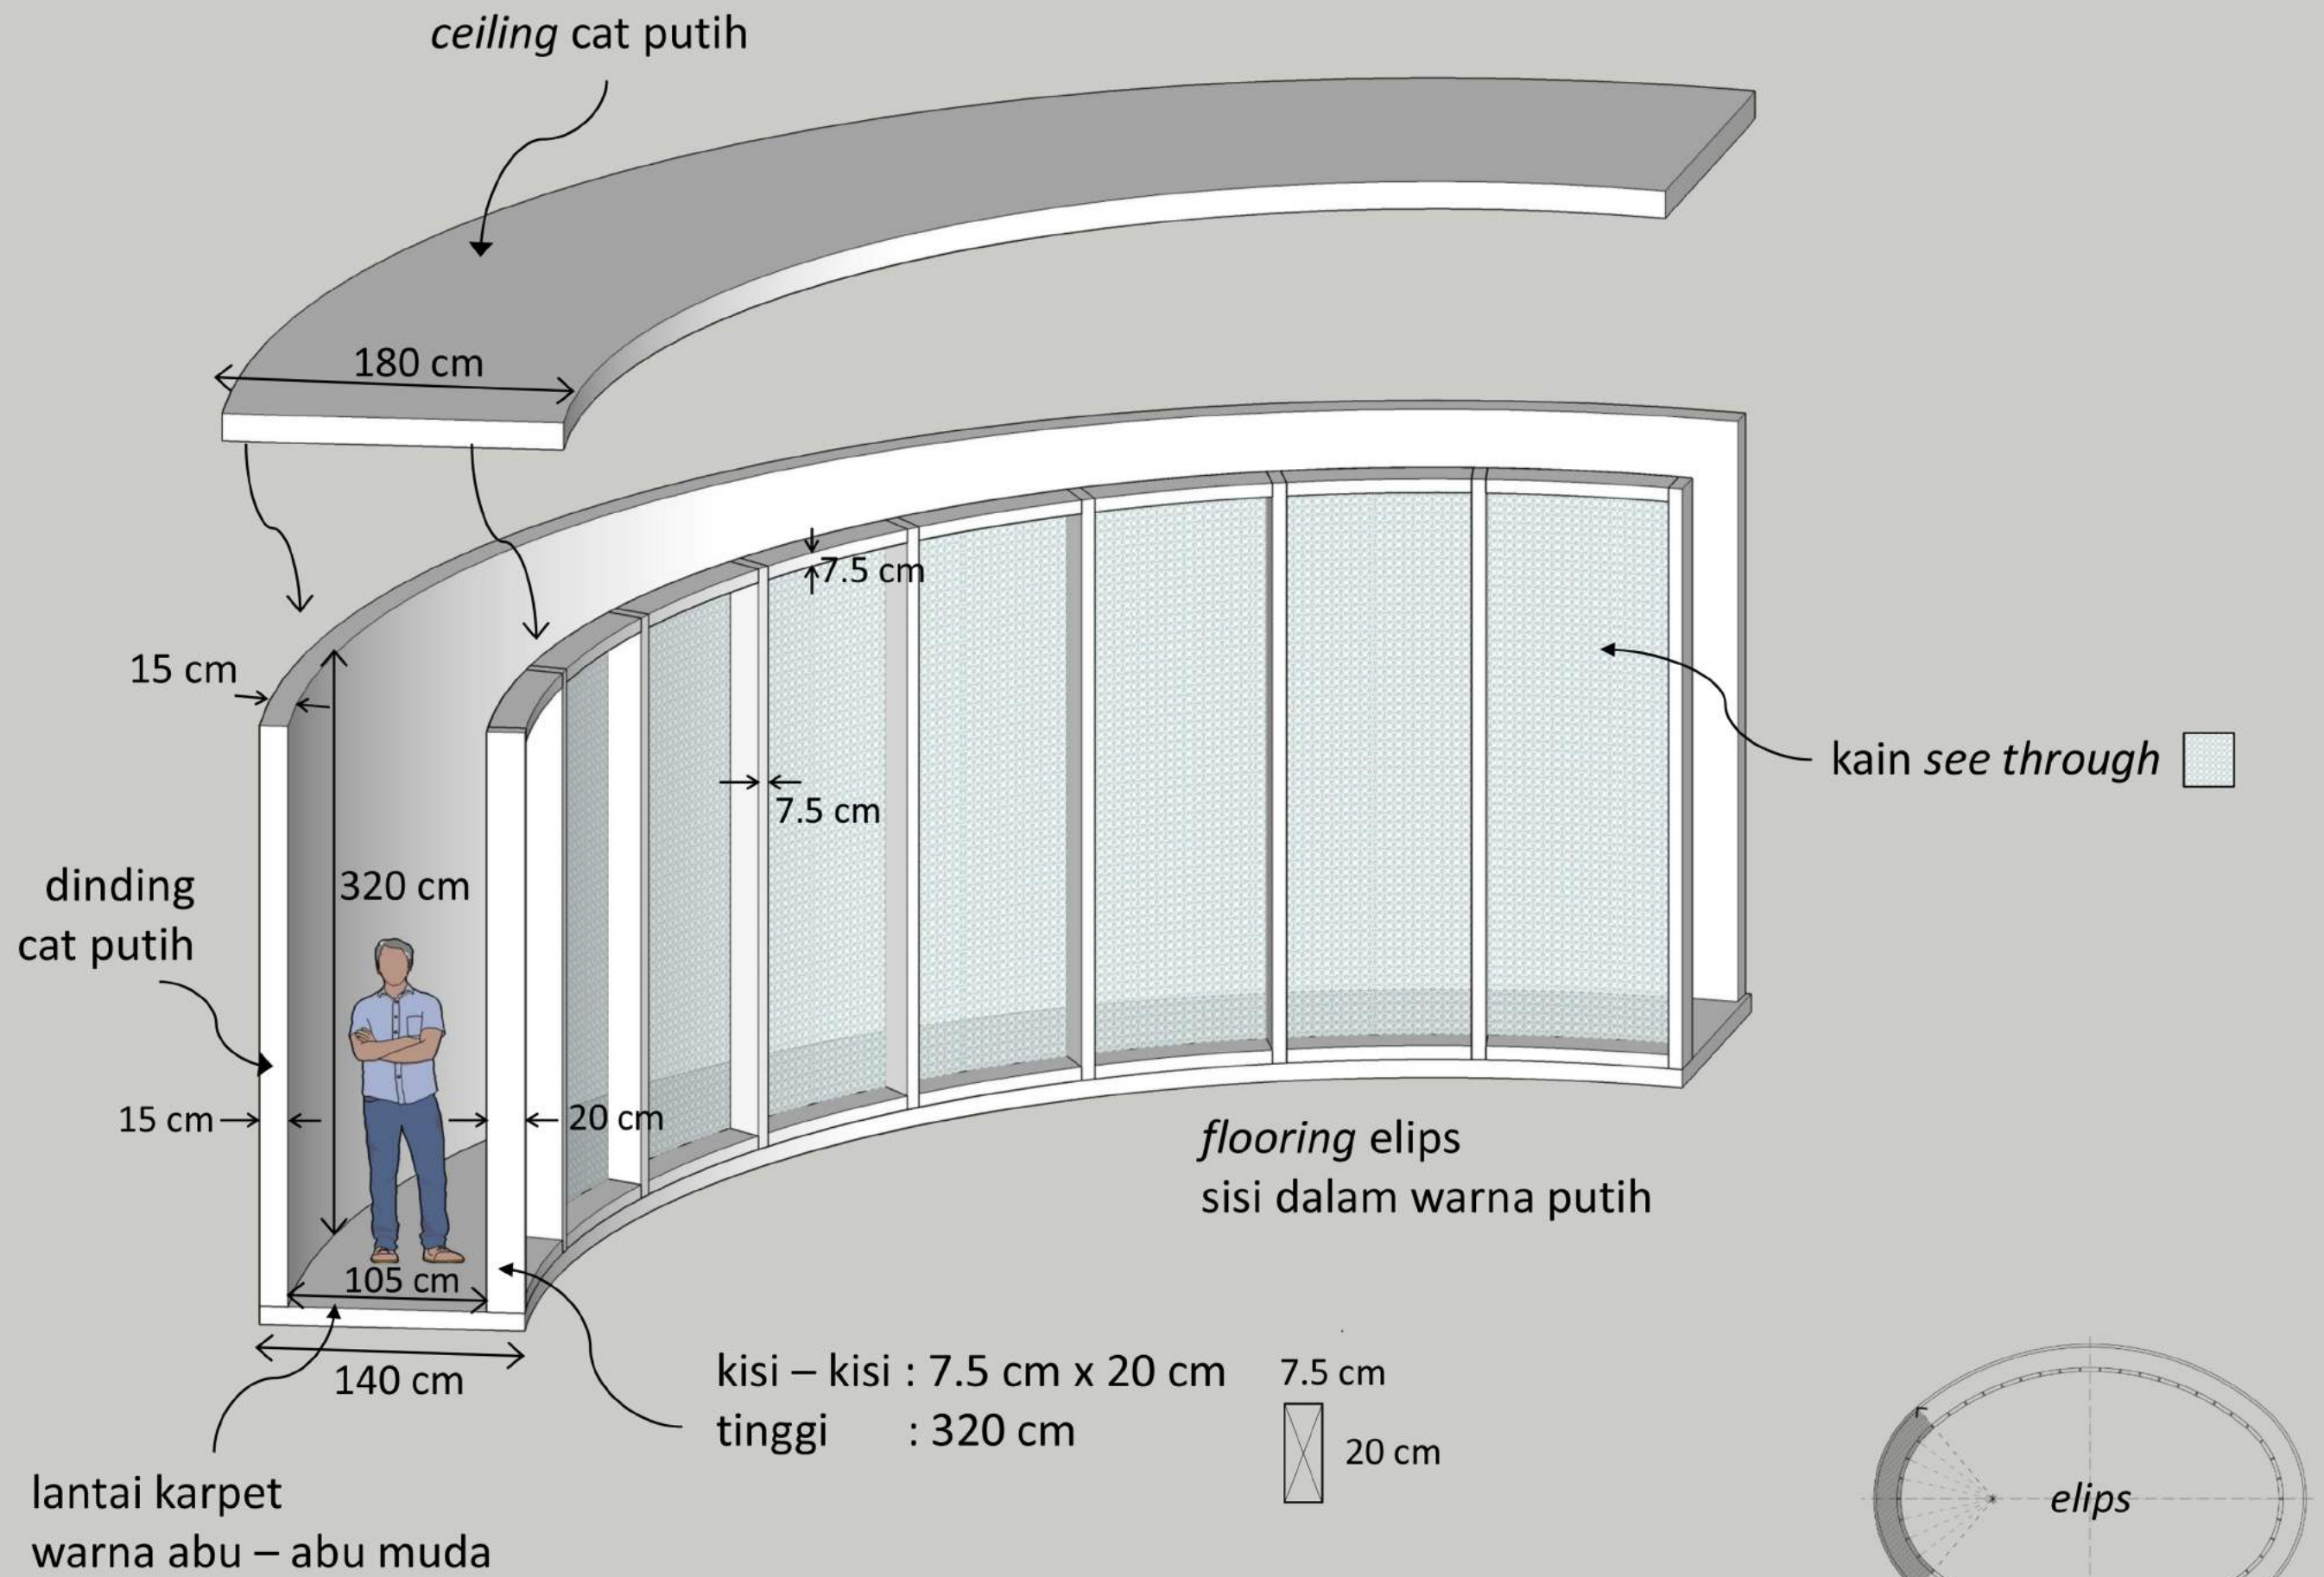

Model 3 Dimensi
(A – 08/08)

