

SURAT TUGAS

Nomor: 138-R/UNTAR/Pengabdian/VIII/2022

Rektor Universitas Tarumanagara, dengan ini menugaskan kepada saudara:

OLGA NAULI KOMALA, S.T., M.Ars., Dr.

Untuk melaksanakan kegiatan pengabdian kepada masyarakat dengan data sebagai berikut:

Judul : Penggambaran Instalasi Ellips Room untuk LIXIL Day di Hotel Mulia, Senayan, Jakarta
Mitra : Hendry & Co, Stand and Exhibition Design
Periode : Juli 2022
URL Repository :

Demikian Surat Tugas ini dibuat, untuk dilaksanakan dengan sebaik-baiknya dan melaporkan hasil penugasan tersebut kepada Rektor Universitas Tarumanagara

20 Agustus 2022

Rektor



Prof. Dr. Ir. AGUSTINUS PURNA IRAWAN

Print Security : 7e0ede8396c8d9701d5456b79962c2a5

Disclaimer: Surat ini dicetak dari Sistem Layanan Informasi Terpadu Universitas Tarumanagara dan dinyatakan sah secara hukum.

SURAT PERINTAH KERJA

Nomor : 008/SPK/HCO/08.2022
Hal : Penggambaran Digital
Lampiran : Sketsa Ide Instalasi

Kepada Yth:
Ibu Dr. Olga Nauli Komala, S.T., M.Ars.
Staf Pengajar Program Studi Sarjana Arsitektur
Fakultas Teknik
Universitas Tarumanagara, Jakarta

Dengan hormat,
Sehubungan dengan diadakannya acara LIXIL Day 2022 , maka bersama surat ini kami ingin meminta kesediaan dan bantuan Ibu untuk penggambaran:

Instalasi	: Elips Room
Nama Acara	: LIXIL DAY
Lokasi	: Hotel Mulia, Jakarta
Waktu pengerjaan	: 2 (dua) hari
Produk pekerjaan	: 1 set gambar digital dalambentuk AutoCAD dan Sketch Up (2 dimensidan 3 dimensisesuaidengansketsa ide terlampir)

Demikian surat permohonan ini dan semoga kami memperoleh tanggapan yang baik dari Ibu.
Terimakasih atas kerja samanya.


Jakarta, 1 Juli 2022

Hendry Tamboto, S.T., M.Ars.
Direksi

Hendry & Co Mobile 087881862393

Jl.Janur Elok IV Blok QC9 No. 14 Kelapa Gading 14240 Jakarta-INDONESIA .Tel/Fax:(021) 4503961

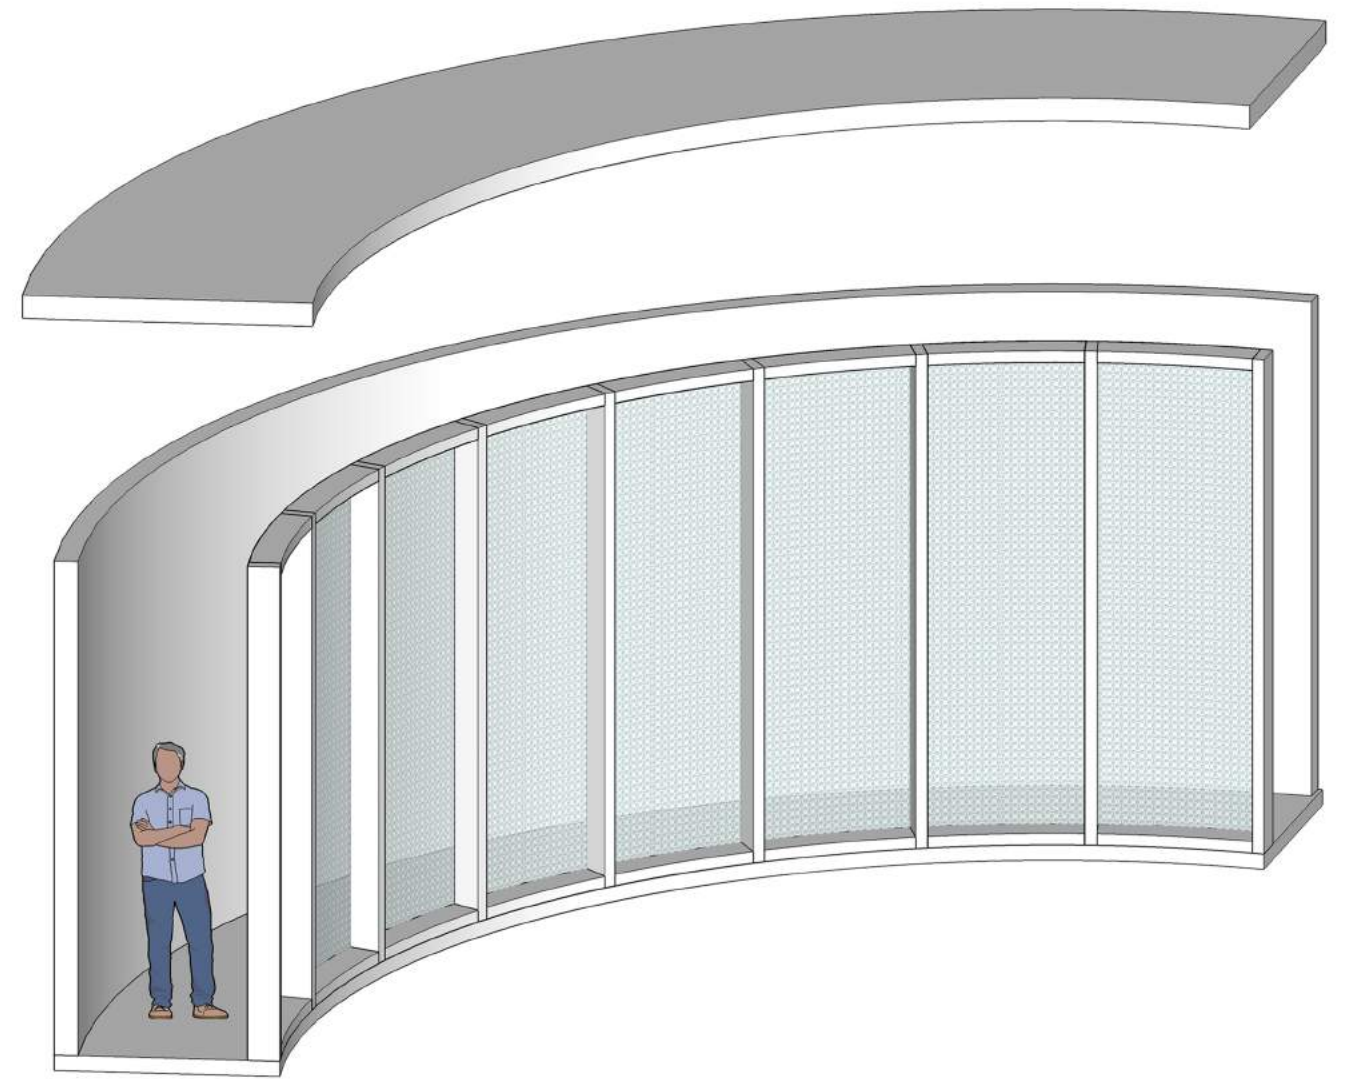

Laporan Hasil


Penggambaran Instalasi Ellips Room

LIXIL Day, Hotel Mulia, Senayan, Jakarta

Juli 2022

Desain : **Hendry & Co**
Stand & Exhibition Design

Penggambaran : Olga Nauli Komala

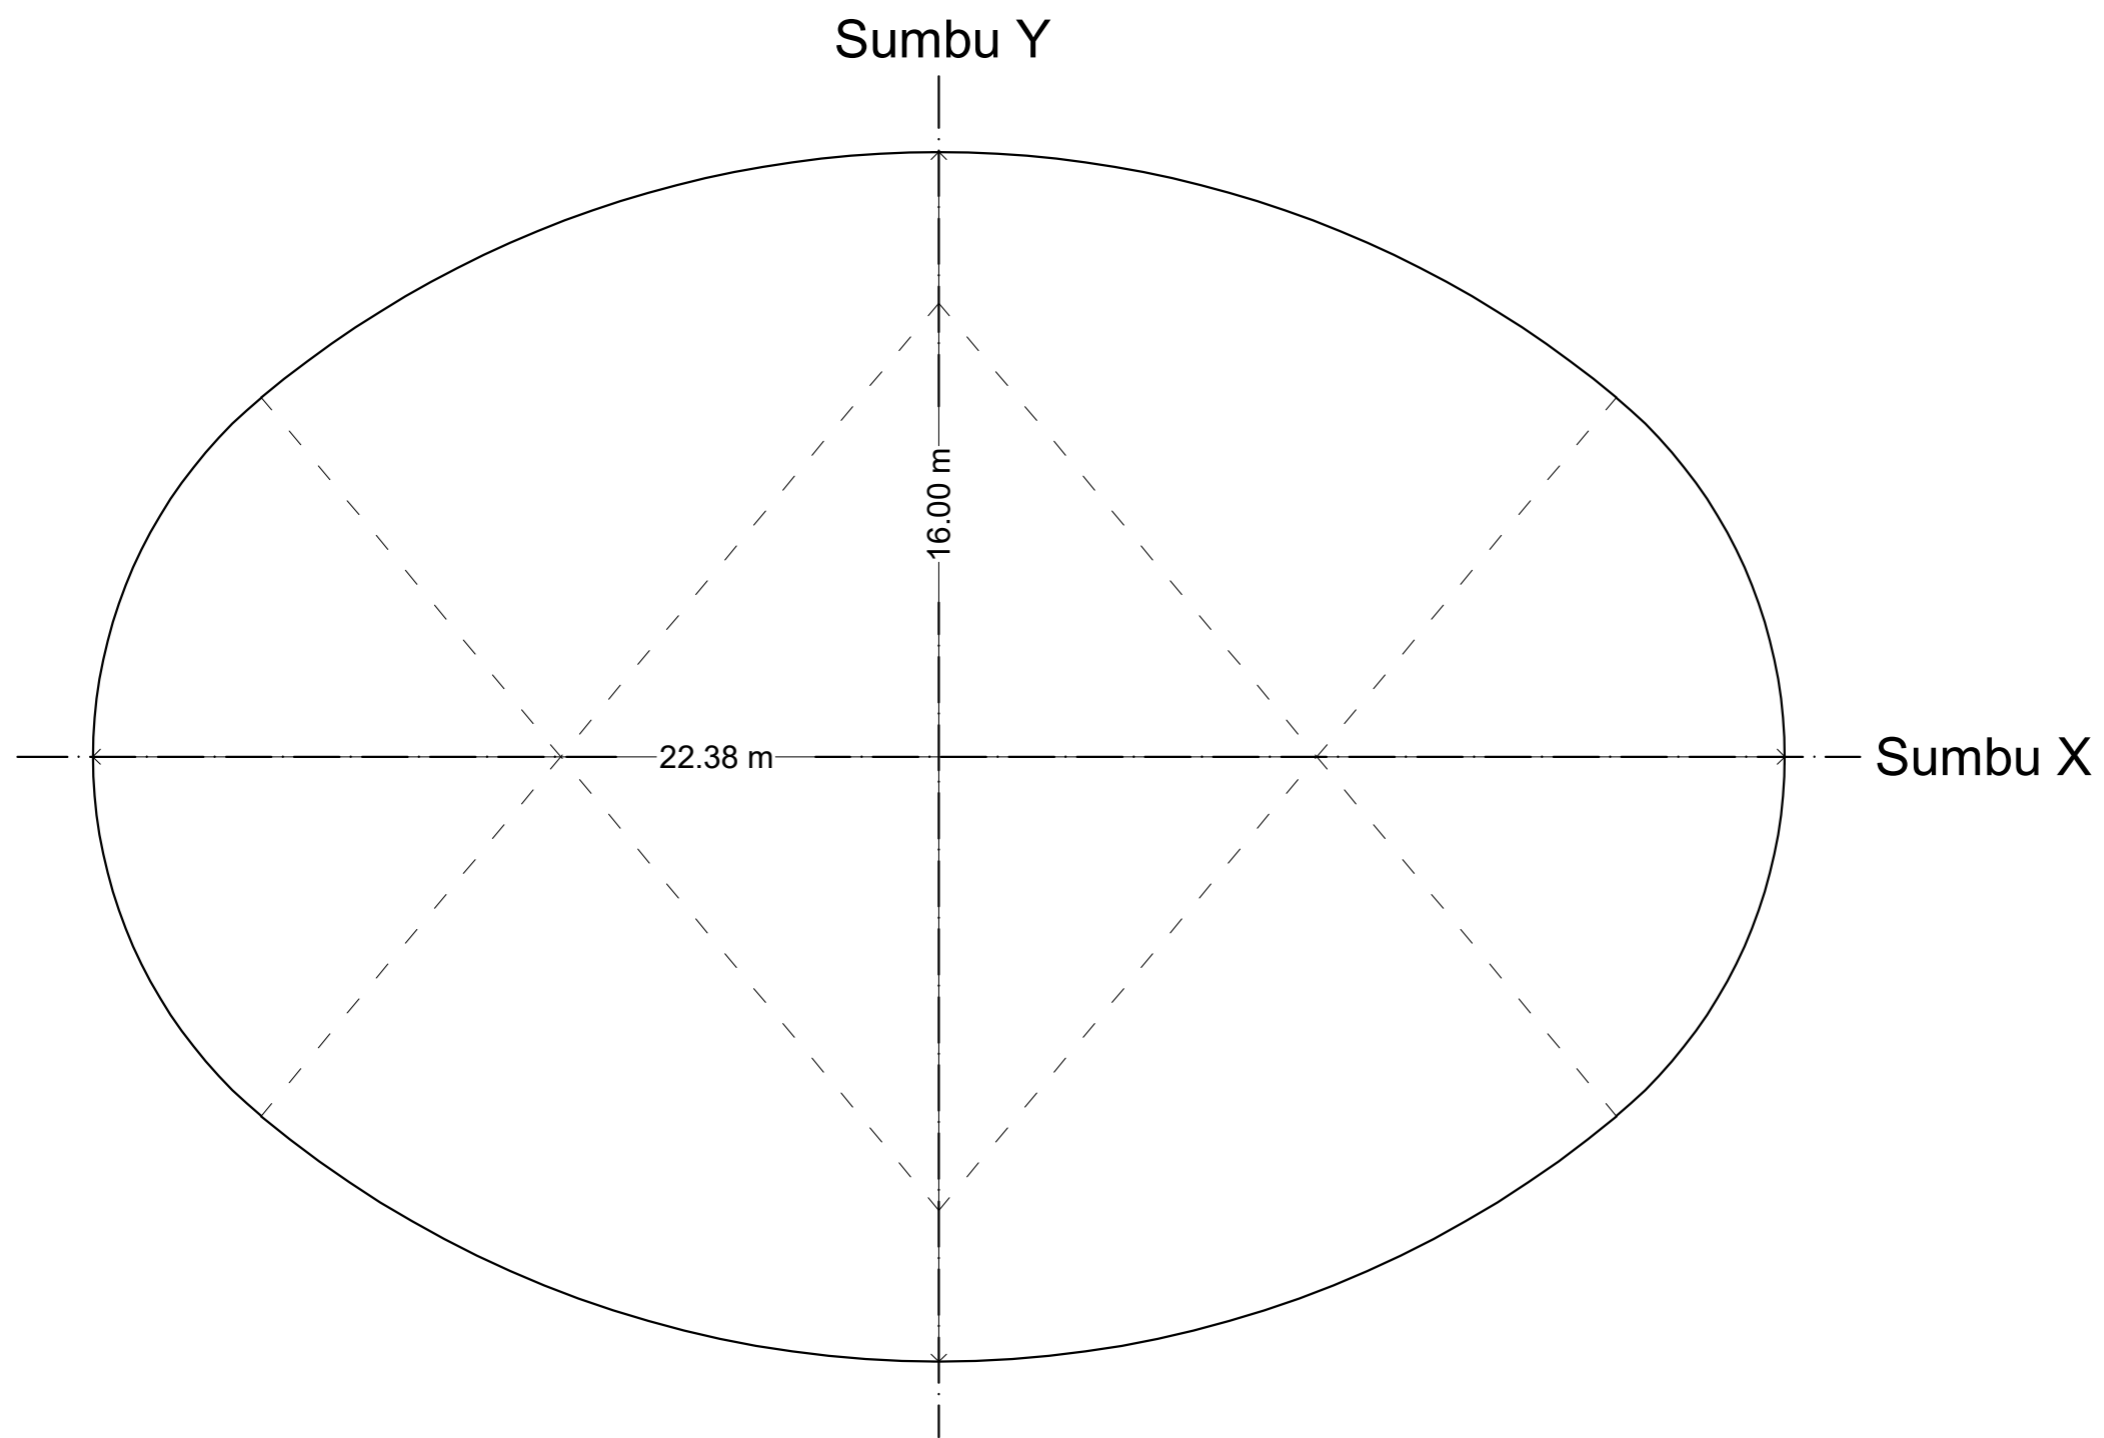


DENAH OUTLINE "ELIPS" (A - 01)

SKALA 1: 100

DENAH OUTLINE
"ELIPS"

SKALA 1: 100

A - 01/ 08

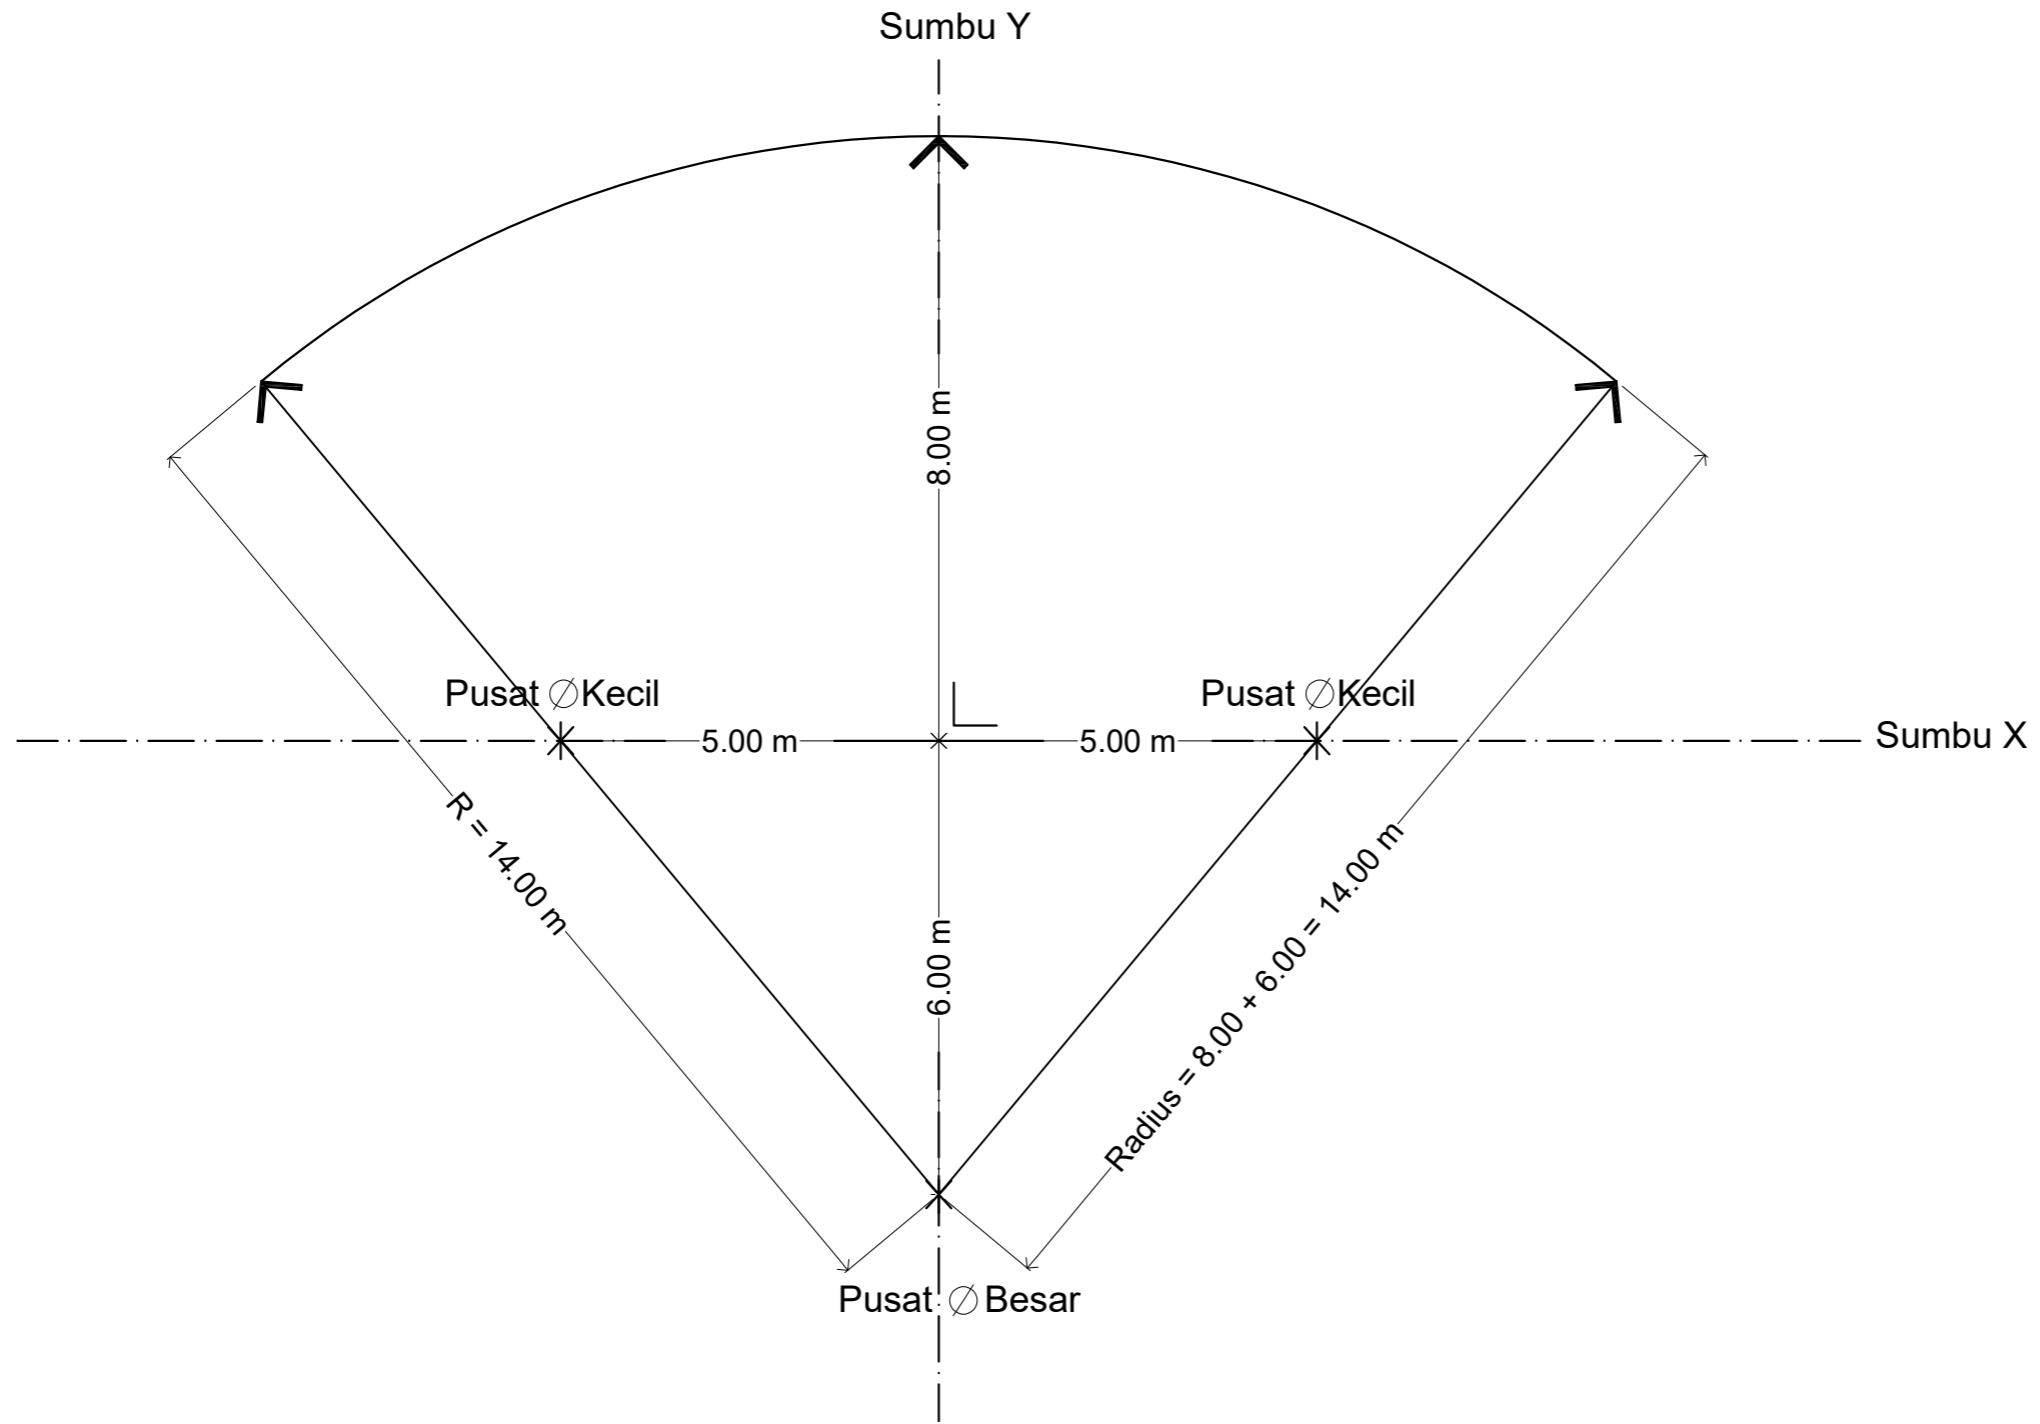


DENAH DETAIL TITIK PUSAT (A - 02)

SKALA 1: 100

DENAH DETAIL
TITIK PUSAT

SKALA 1: 100

A - 02/ 08

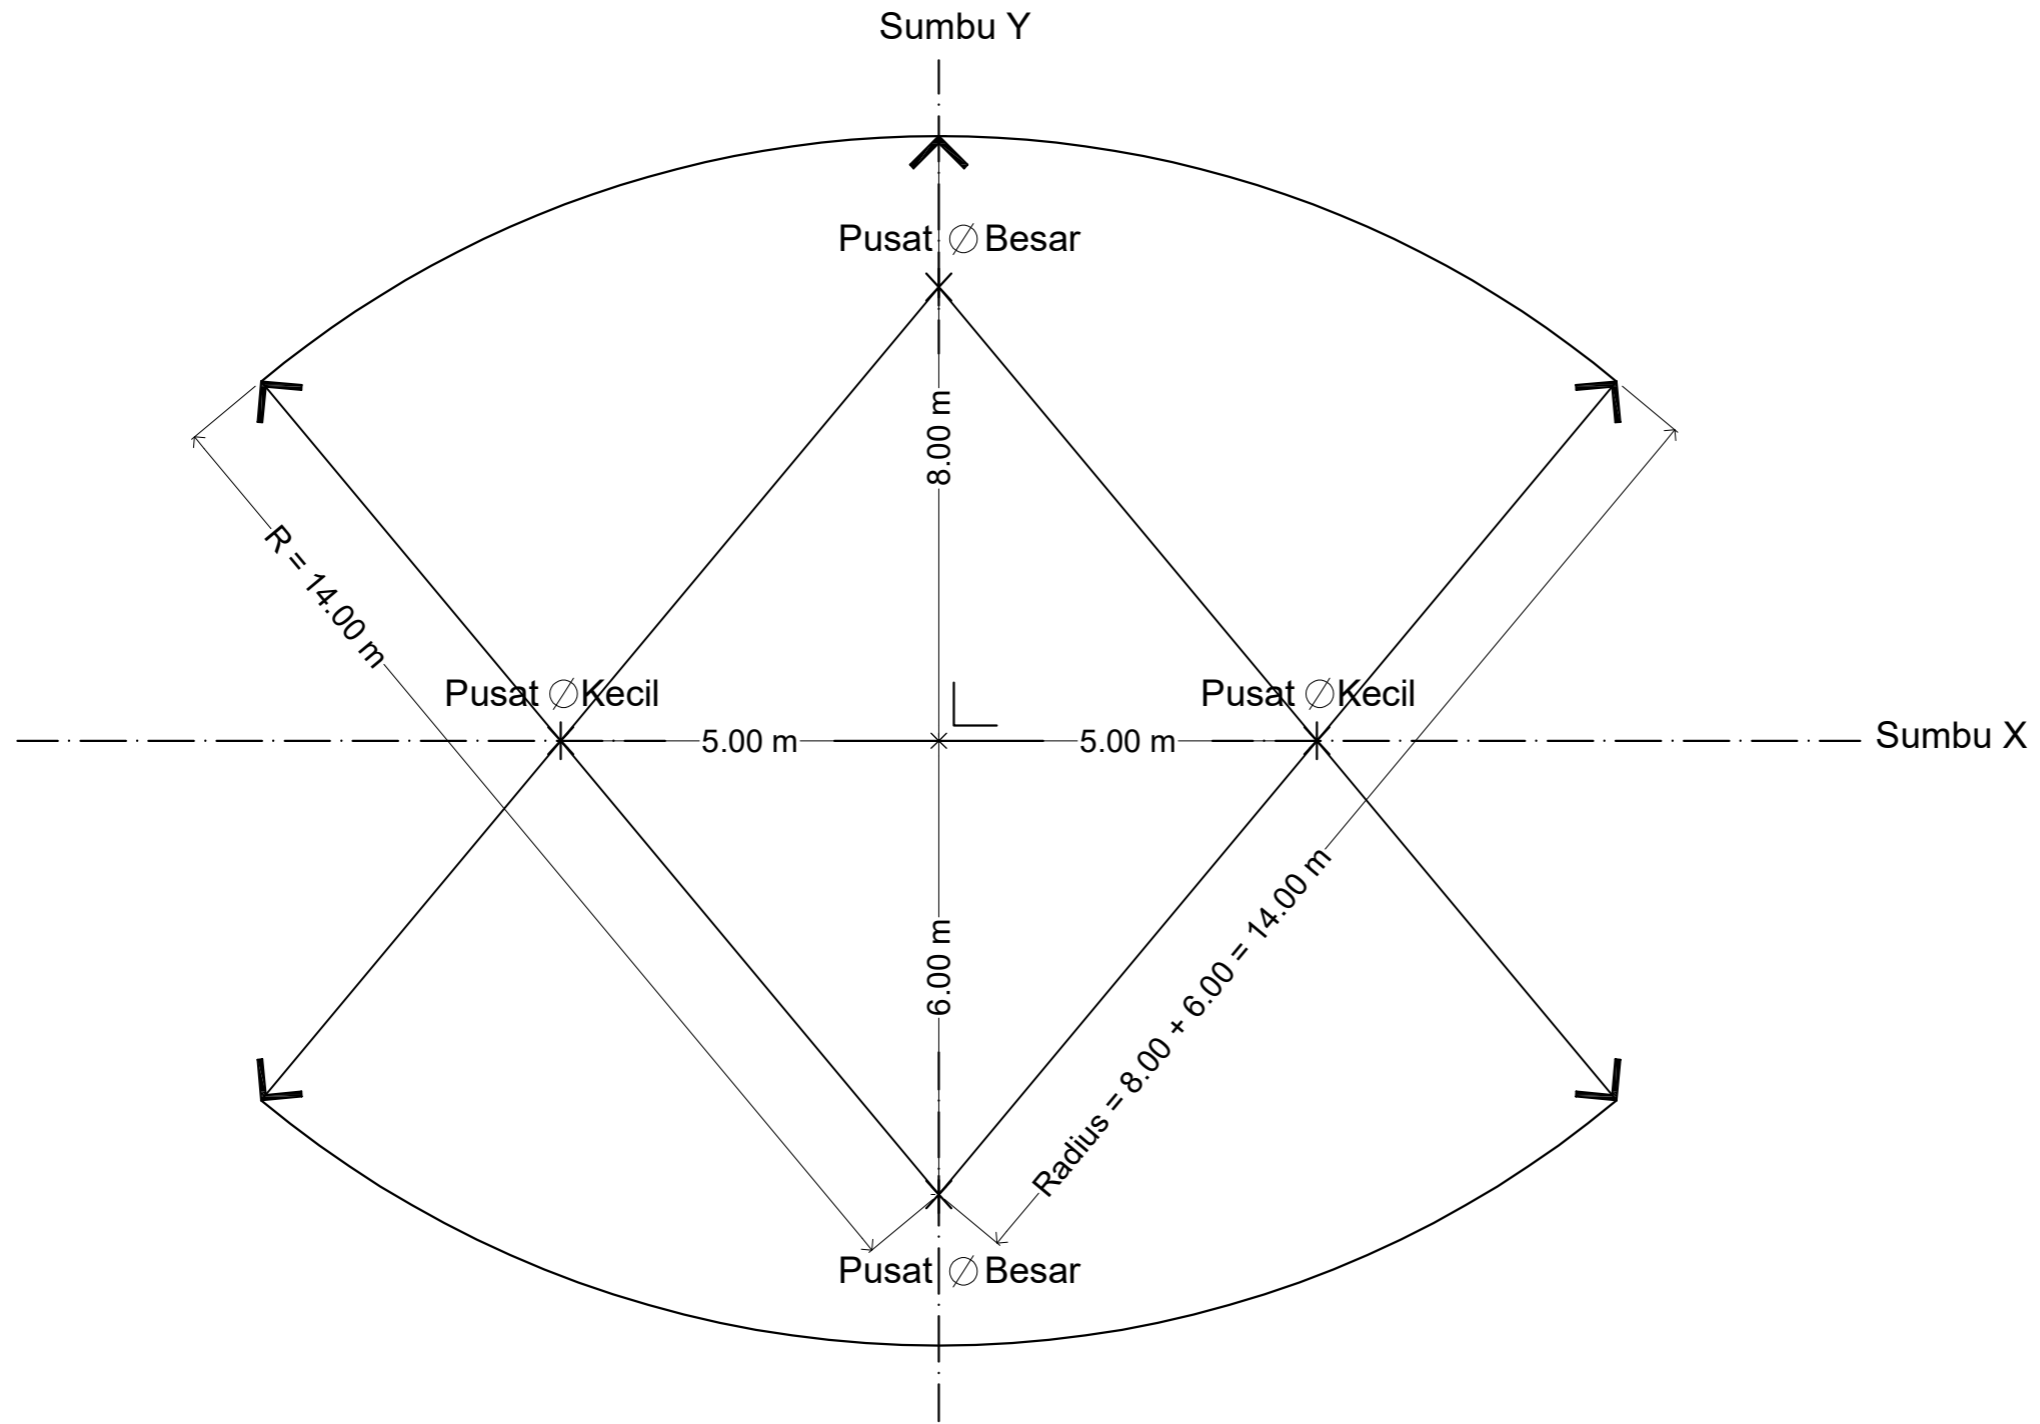


DENAH DETAIL TITIK PUSAT (A - 03)

SKALA 1: 100

DENAH DETAIL
TITIK PUSAT

SKALA 1: 100

A - 03/ 08

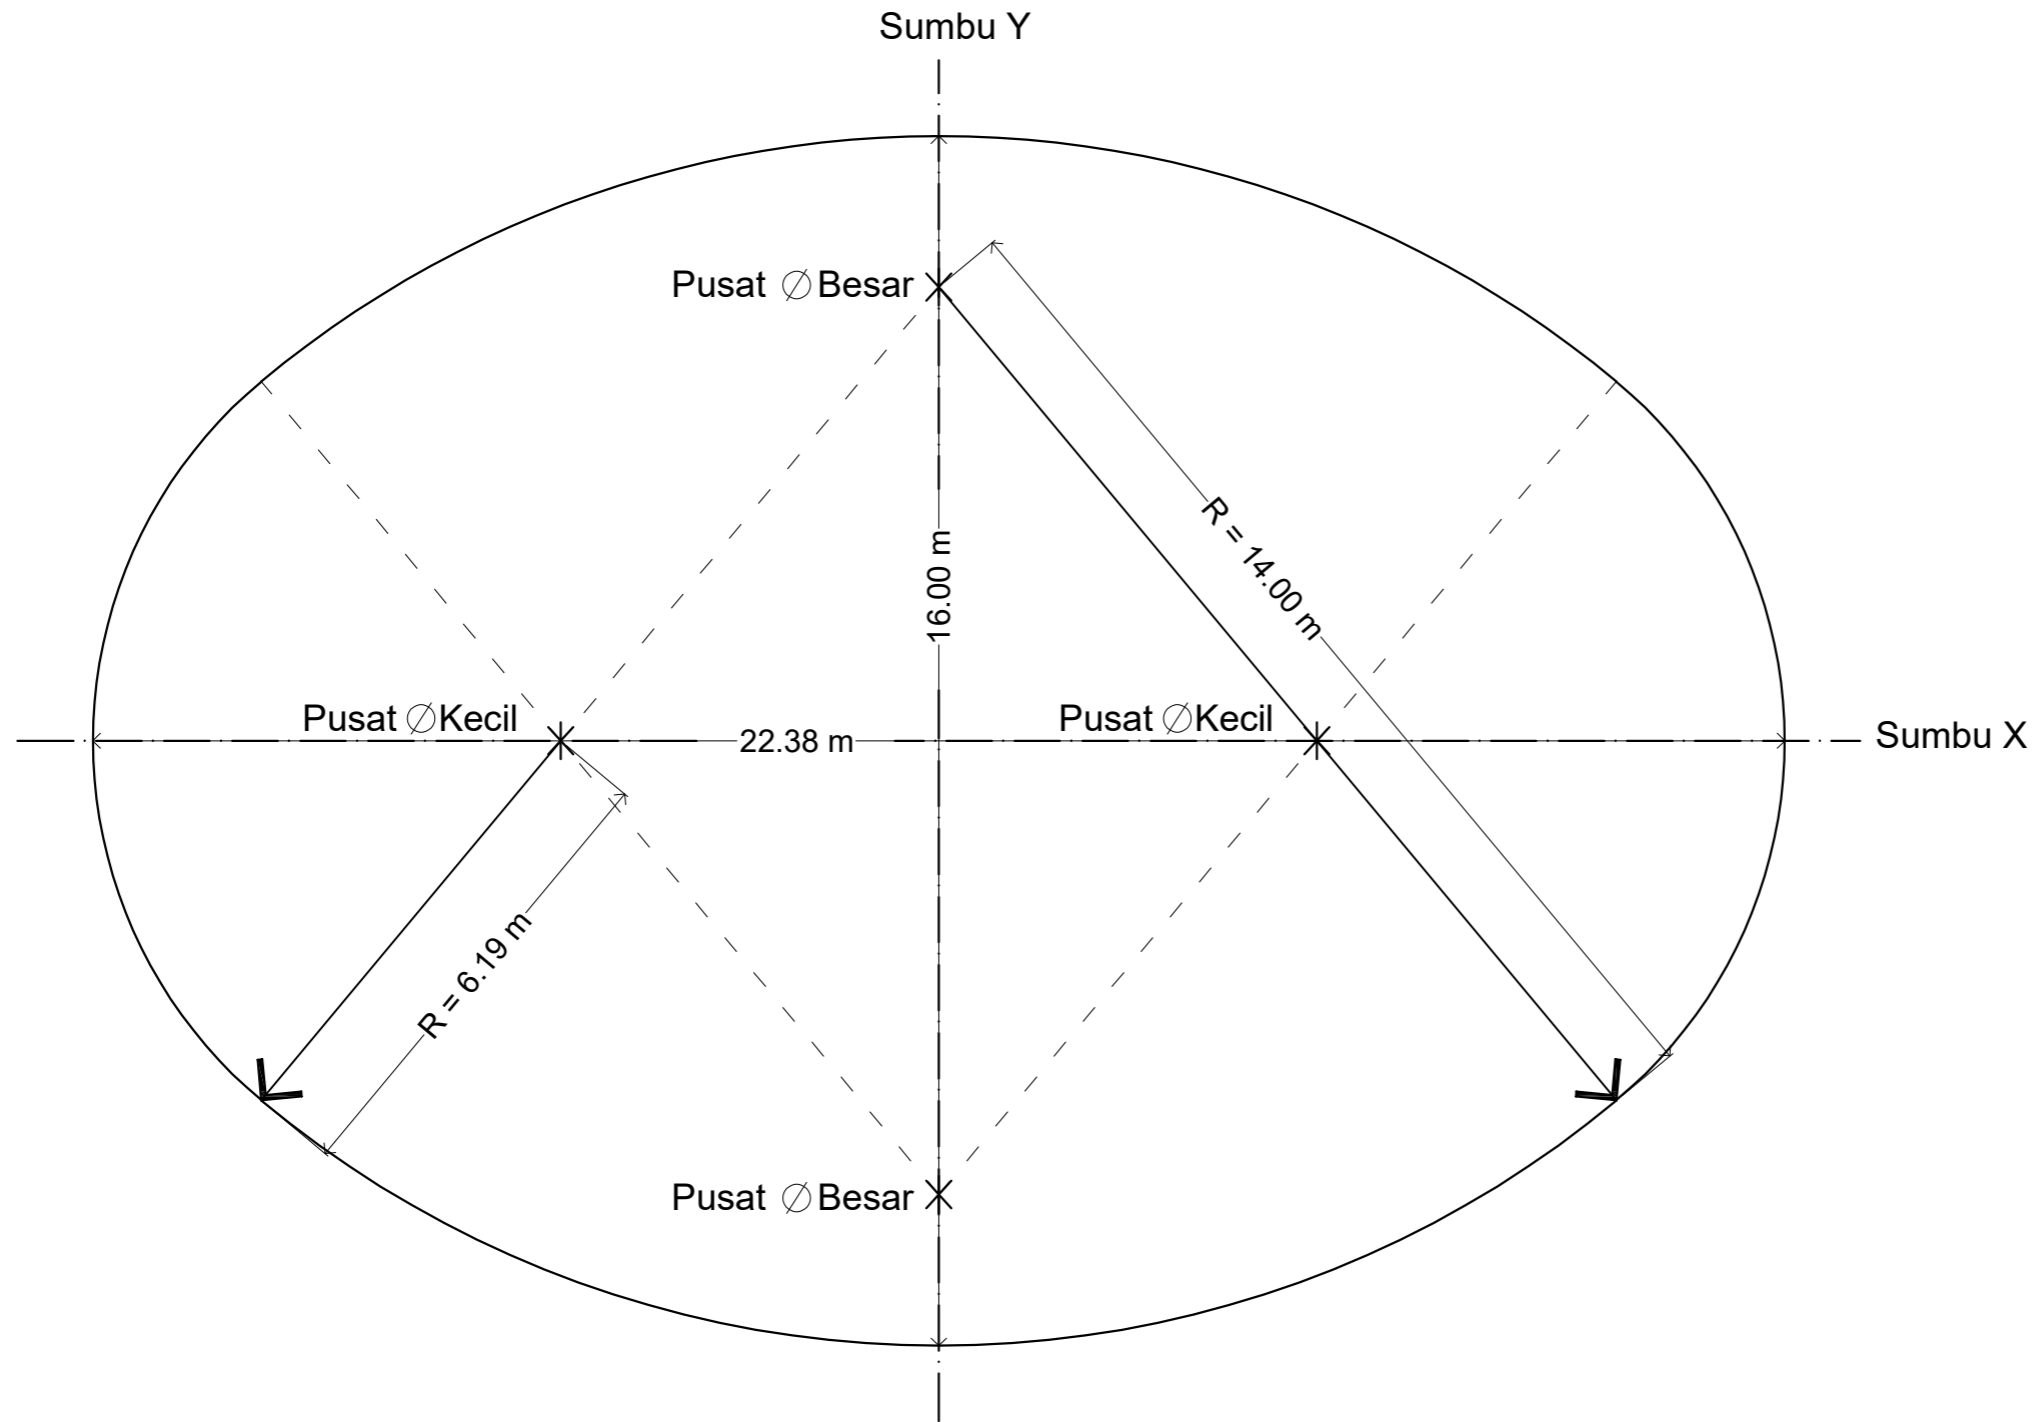


DENAH DETAIL TITIK PUSAT (A - 04)

SKALA 1: 100

DENAH DETAIL
TITIK PUSAT

SKALA 1: 100

A - 04/ 08

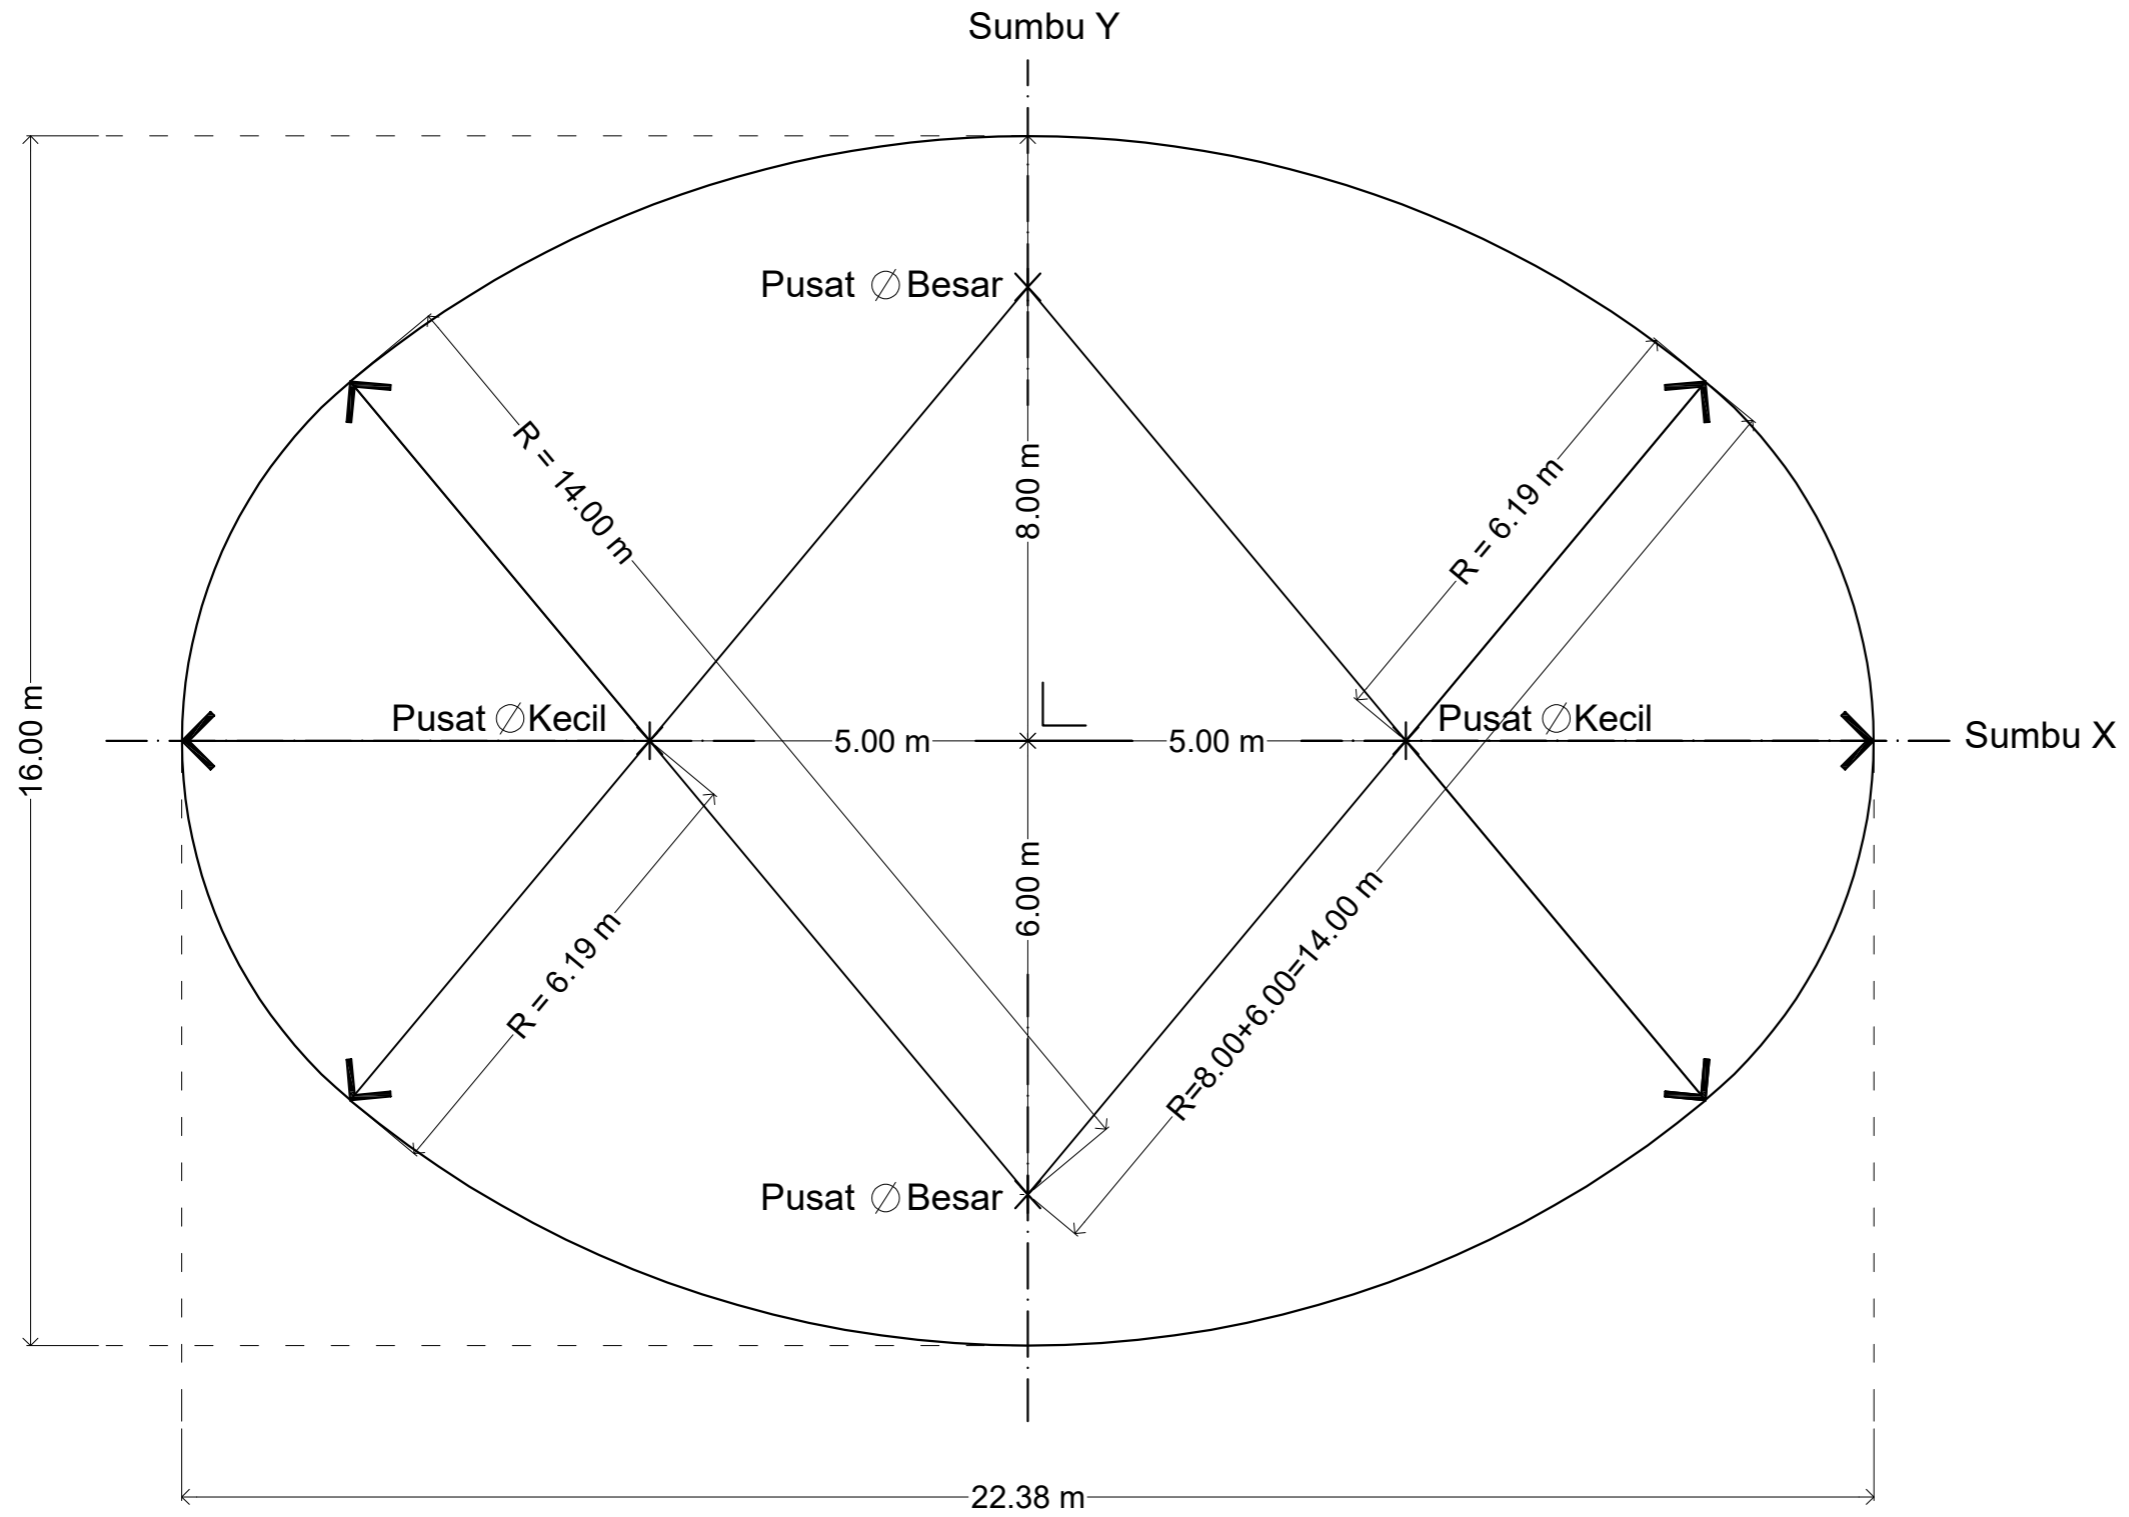


DENAH DETAIL TITIK PUSAT (A - 05)

SKALA 1: 100

DENAH DETAIL
TITIK PUSAT

SKALA 1: 100

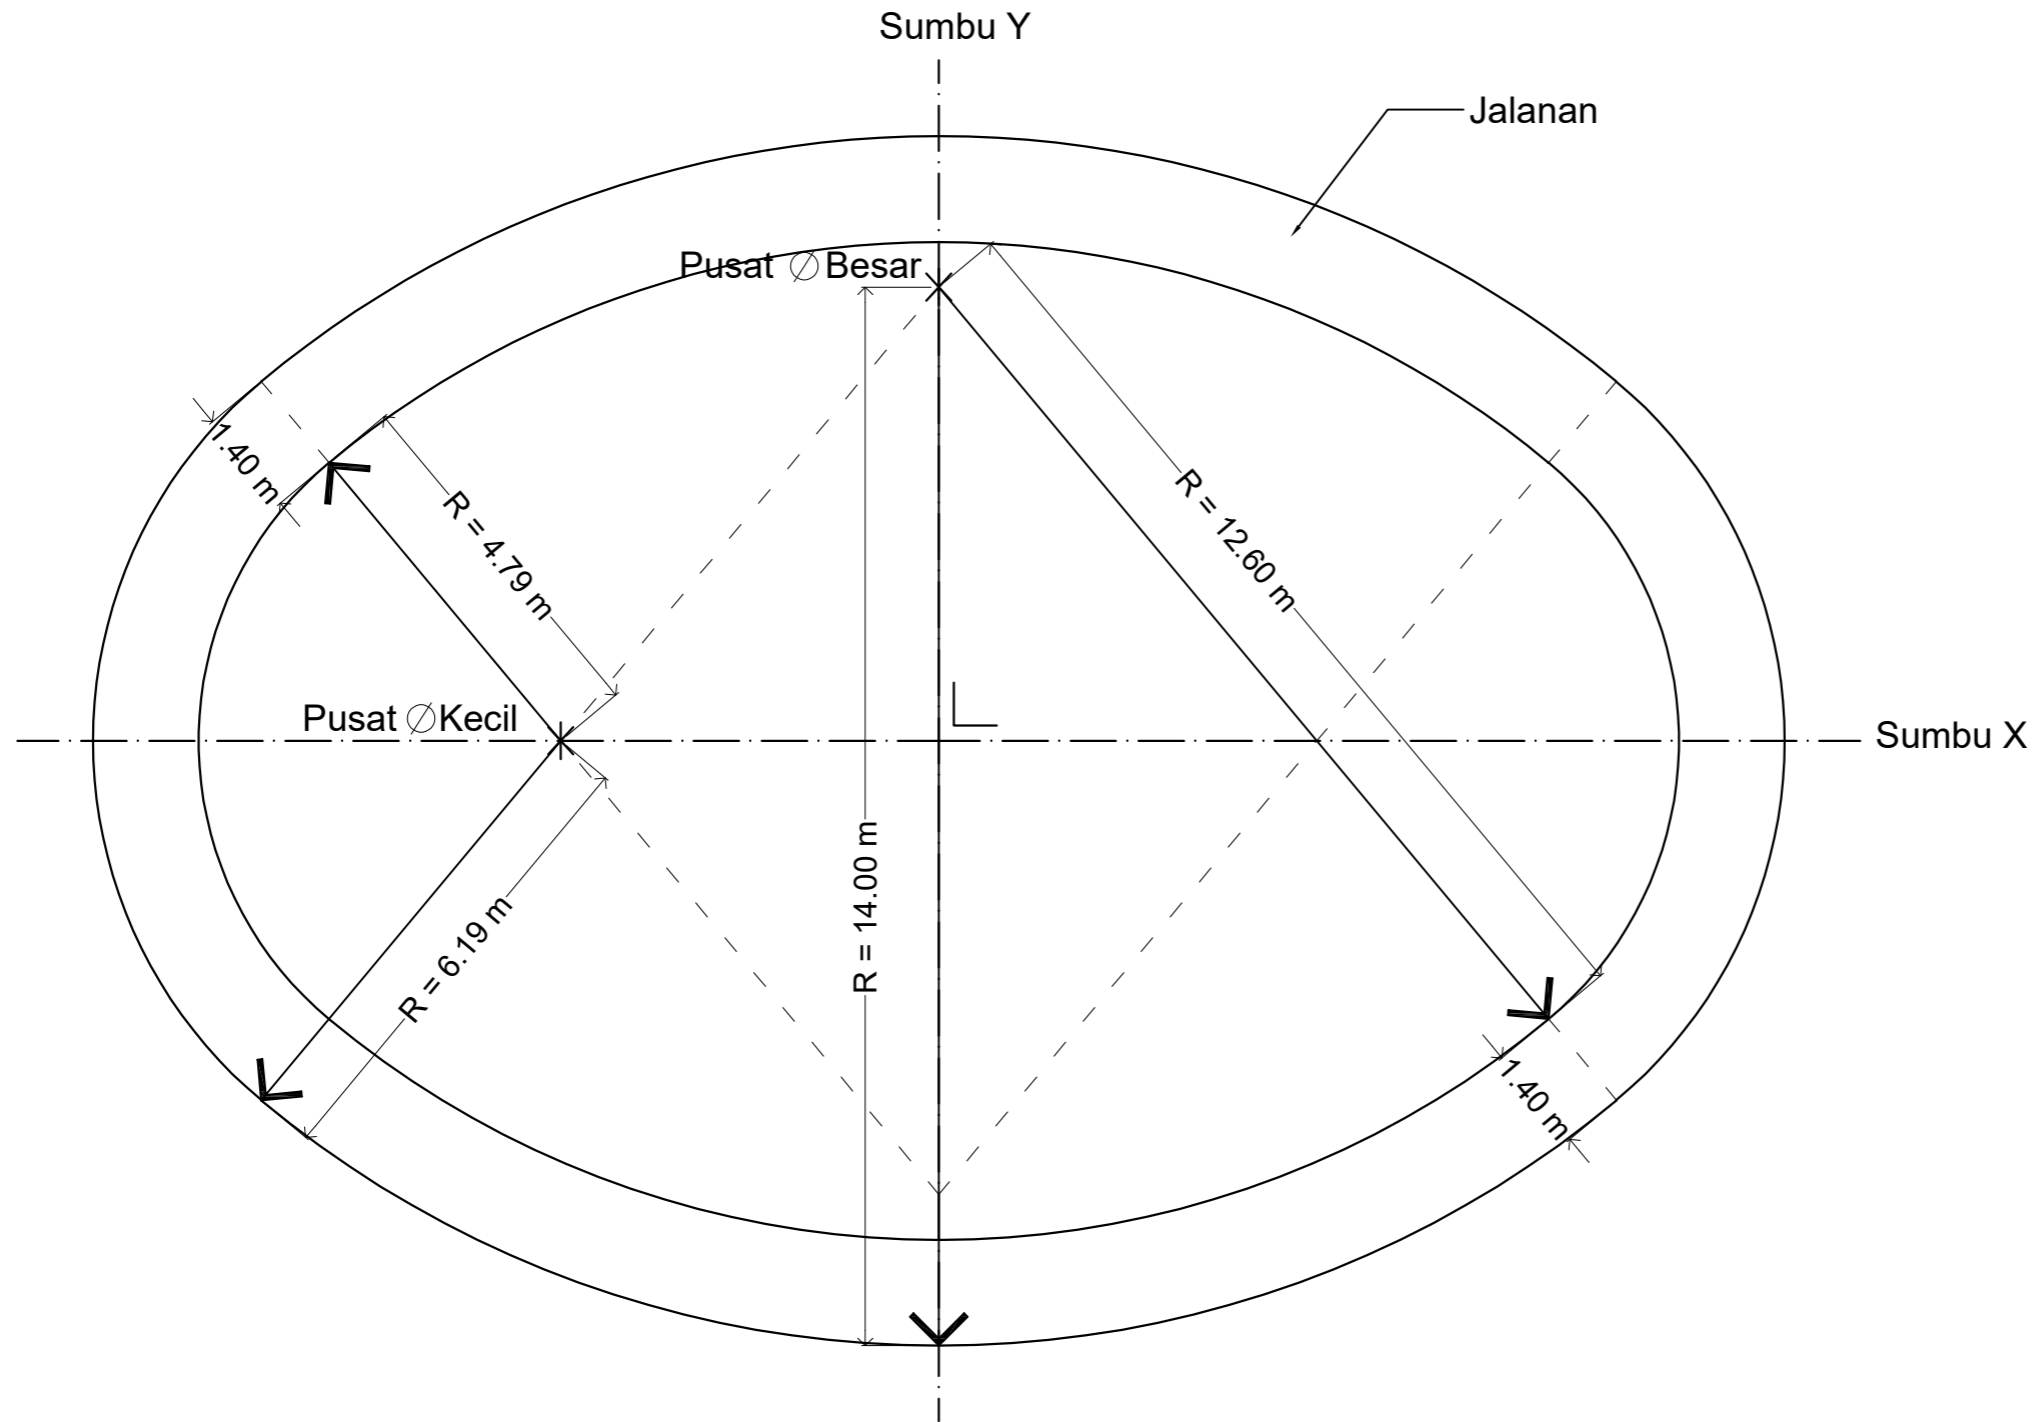


DENAH DETAIL TITIK PUSAT (A - 06)

SKALA 1: 100

DENAH DETAIL
TITIK PUSAT

SKALA 1: 100

A - 06/ 08


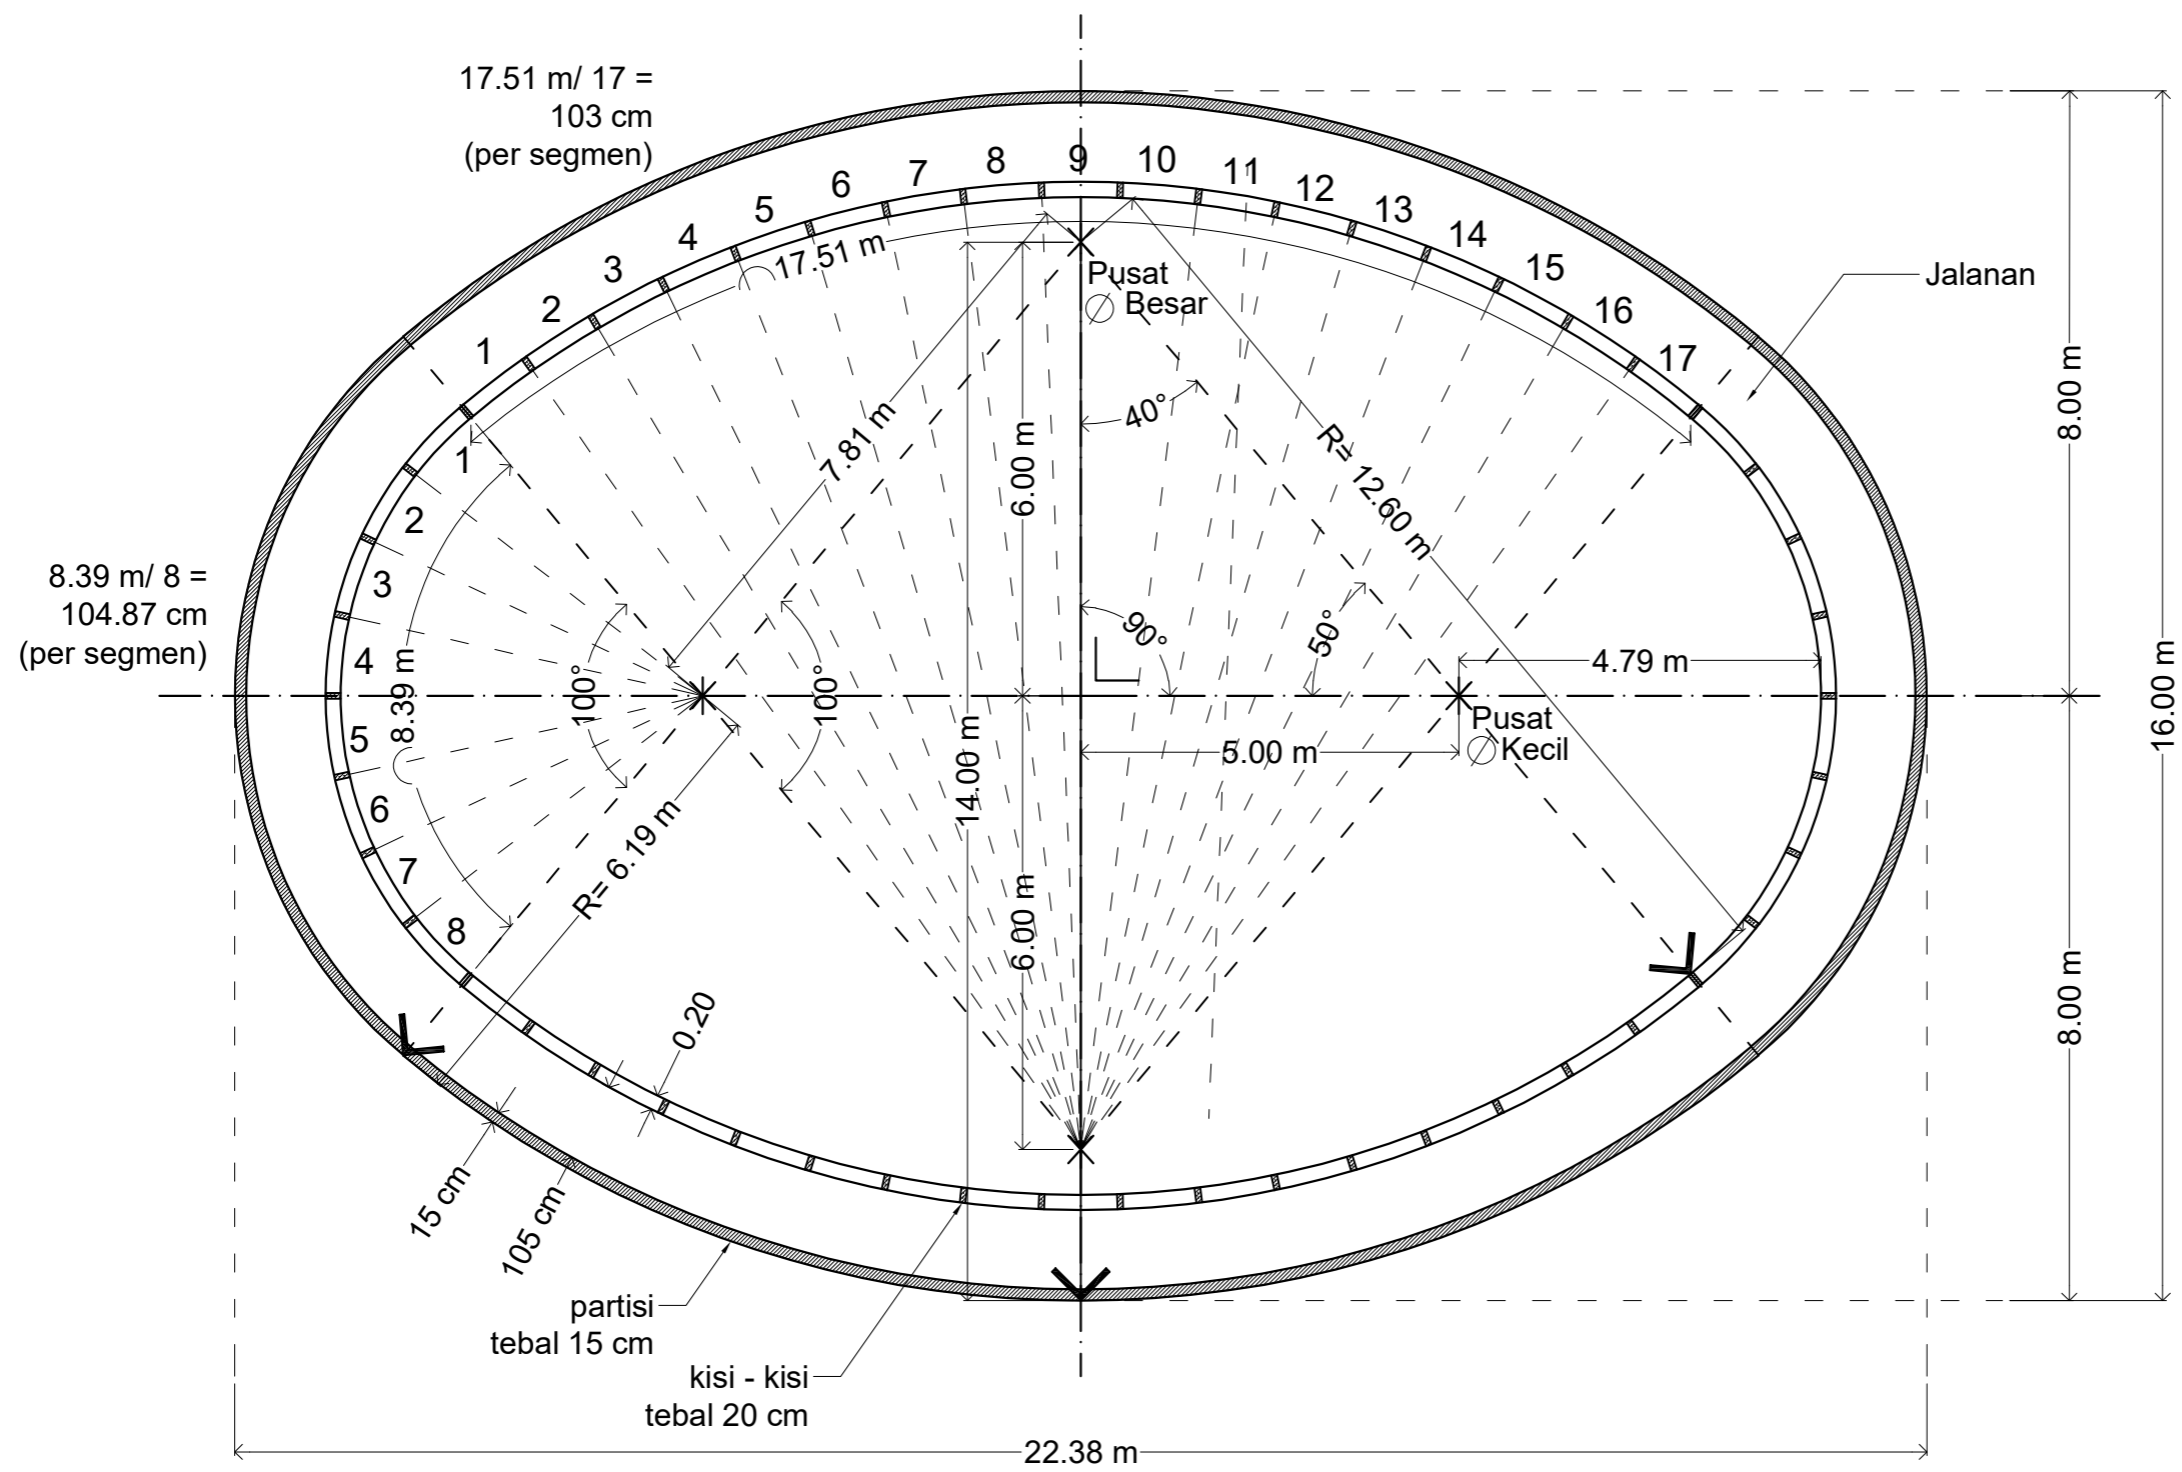


DENAH DETAIL PER SEGMENT (A - 07)

SKALA 1: 100

DENAH DETAIL PER SEGMENT

SKALA 1: 100

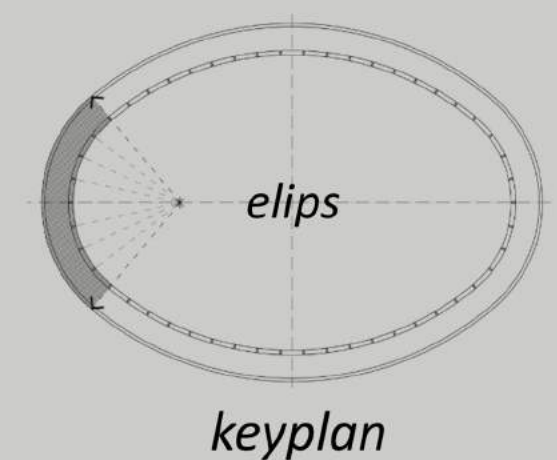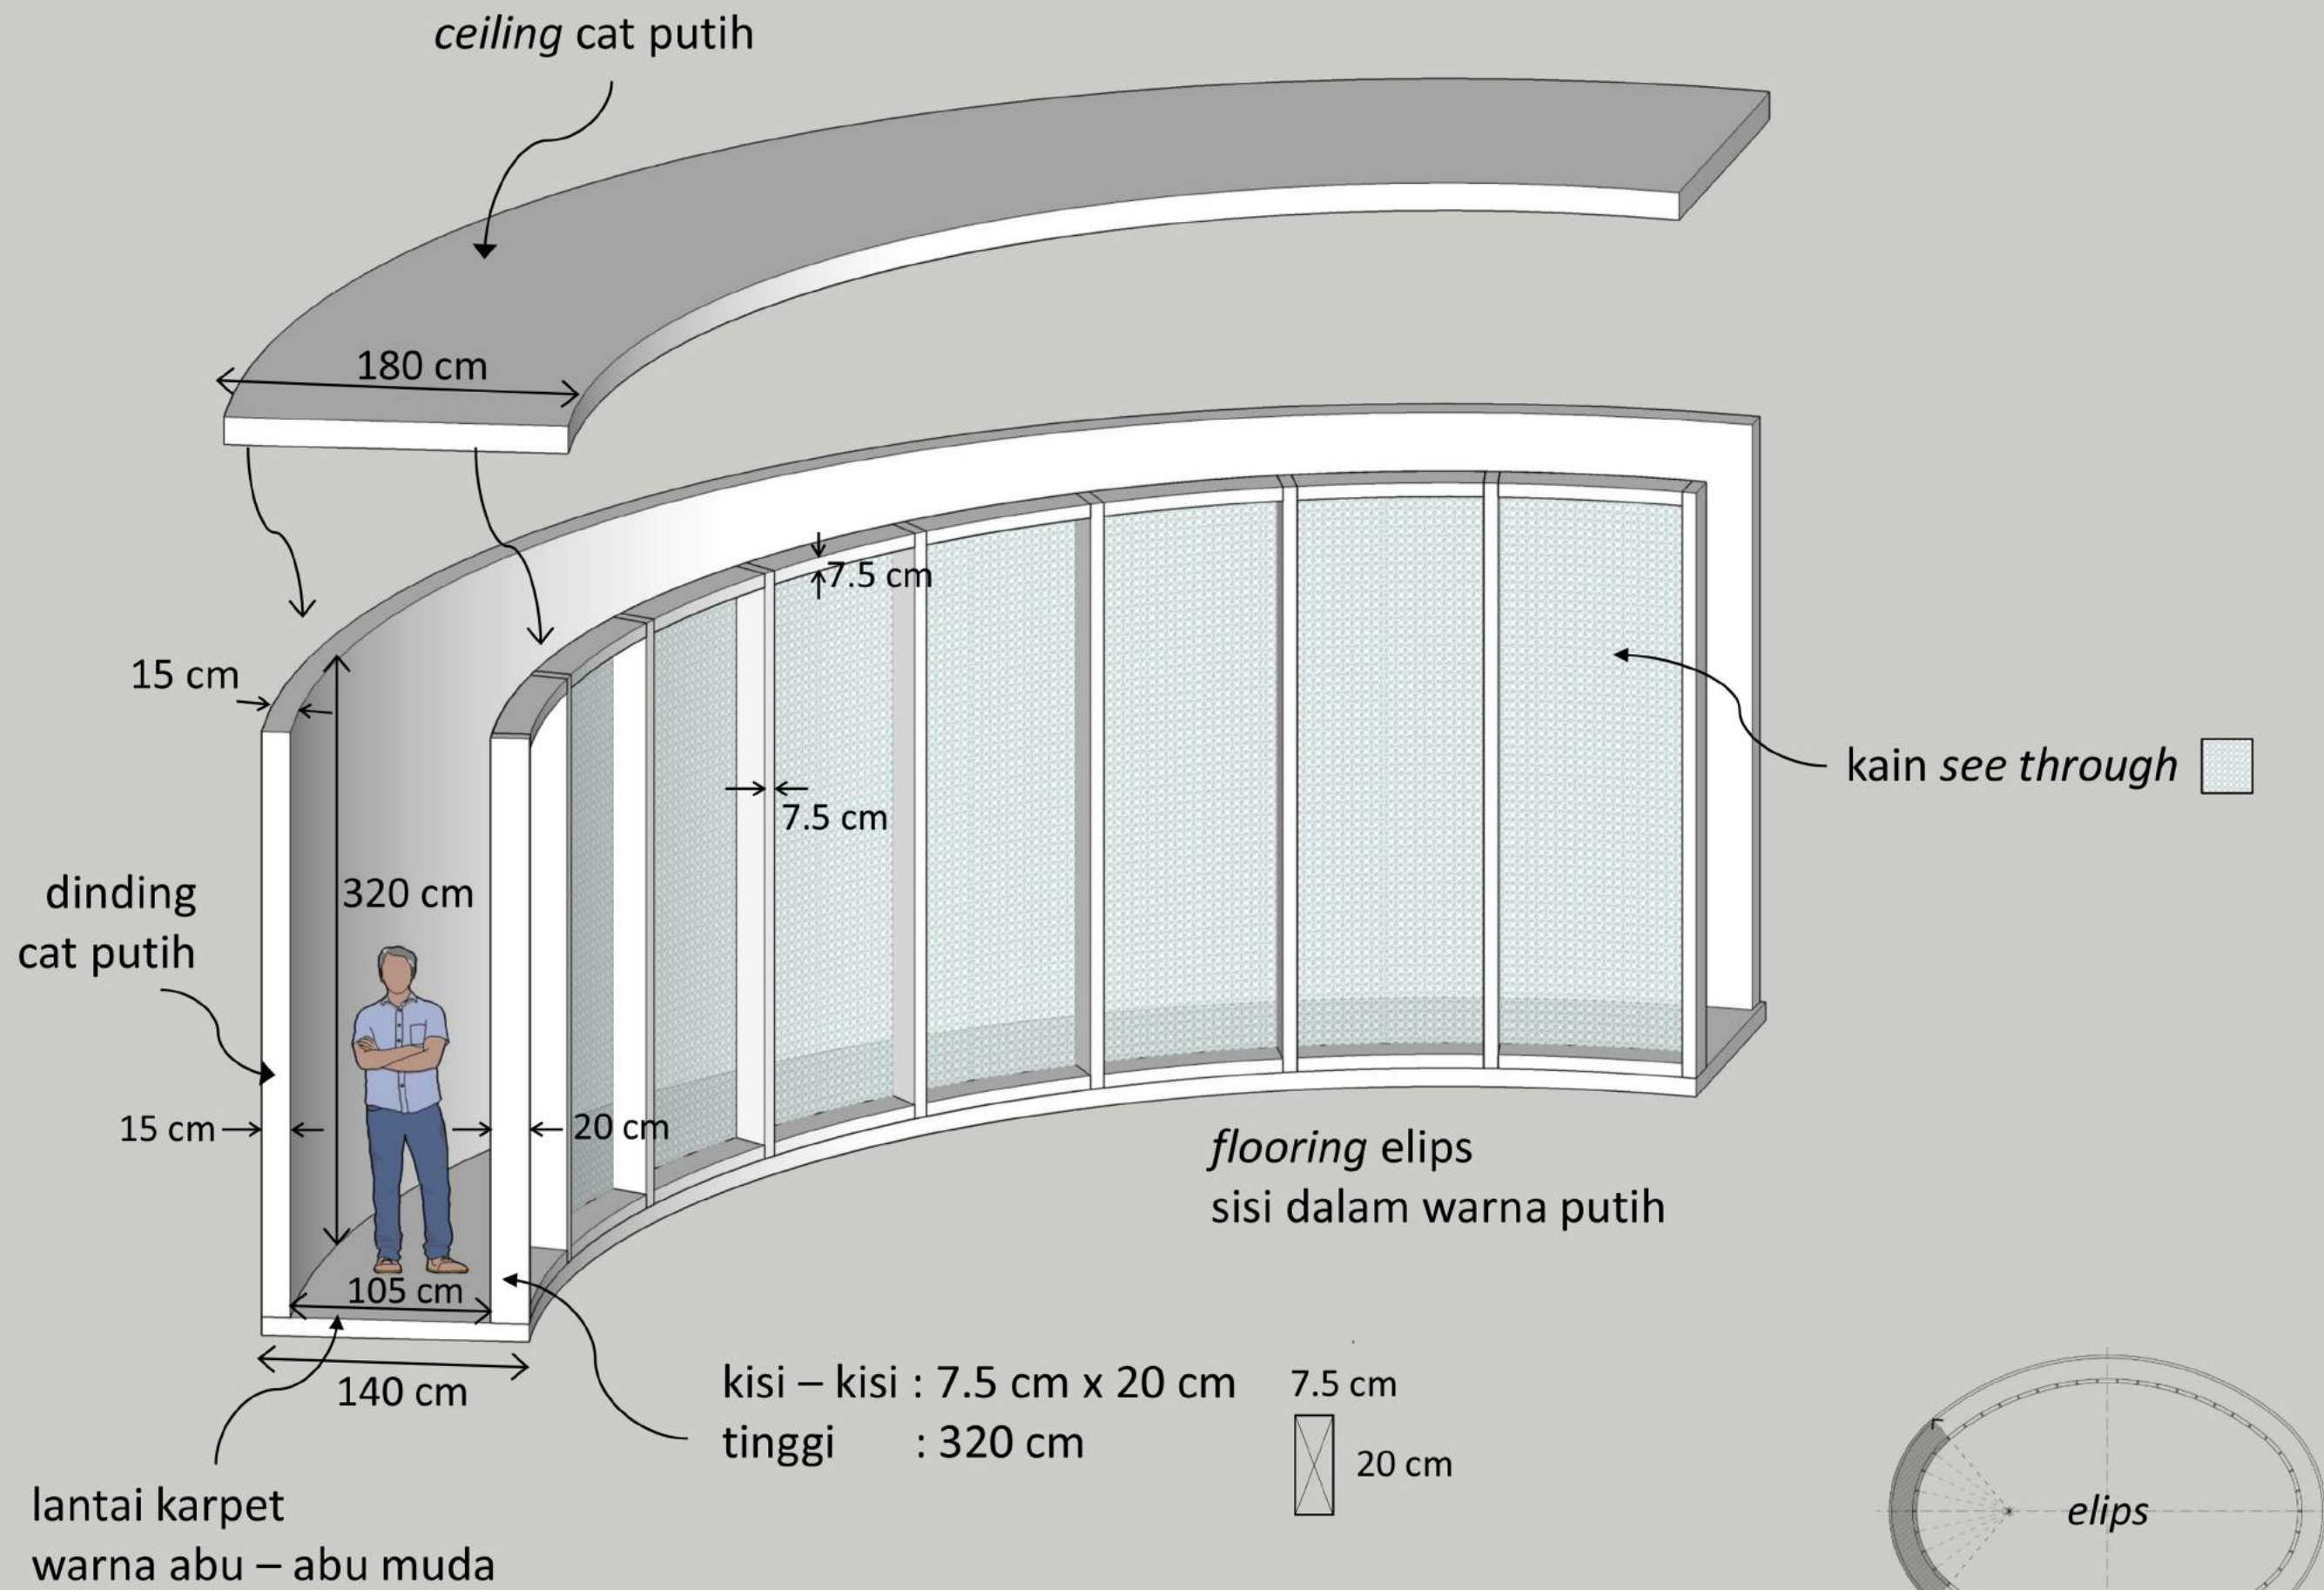

Model 3 Dimensi
(A – 08/08)

