

SURAT TUGAS

Nomor: 231-R/UNTAR/Pengabdian/VIII/2022

Rektor Universitas Tarumanagara, dengan ini menugaskan kepada saudara:

NANIEK WIDAYATI, Prof., Dr., Dr., Ir., M.T.,

Untuk melaksanakan kegiatan pengabdian kepada masyarakat dengan data sebagai berikut:

Judul	:	GAMBARRENCANA PONDOKPESANTREN TAHFIDZULQUR'AN?IBNUMAS?UDPUTRI BEKONANG,SURAKARTA
Mitra	:	PONDOKPESANTREN TAHFIDZULQUR'AN?IBNUMAS?UDPUTRI BEKONANG,SURAKARTA
Periode	:	1 Juni 2022
URL Repository	:	-

Demikian Surat Tugas ini dibuat, untuk dilaksanakan dengan sebaik-baiknya dan melaporkan hasil penugasan tersebut kepada Rektor Universitas Tarumanagara

23 Agustus 2022

Rektor



Prof. Dr. Ir. AGUSTINUS PURNA IRAWAN

Print Security : b0983071a8dcad0e4bedb1c8983a5338

Disclaimer: Surat ini dicetak dari Sistem Layanan Informasi Terpadu Universitas Tarumanagara dan dinyatakan sah secara hukum.

PKM MANDIRI


GAMBAR RENCANA PONDOK PESANTREN TAHFIDZUL QUR'AN" IBNU MAS'UDPUTRI BEKONANG , SURAKARTA



UNTAR
Universitas Tarumanagara

Prof. Dr. Dr. Ir. Naniek W. Priyomarsono, M.T.


Jakarta, Semester Genap 2021-2022

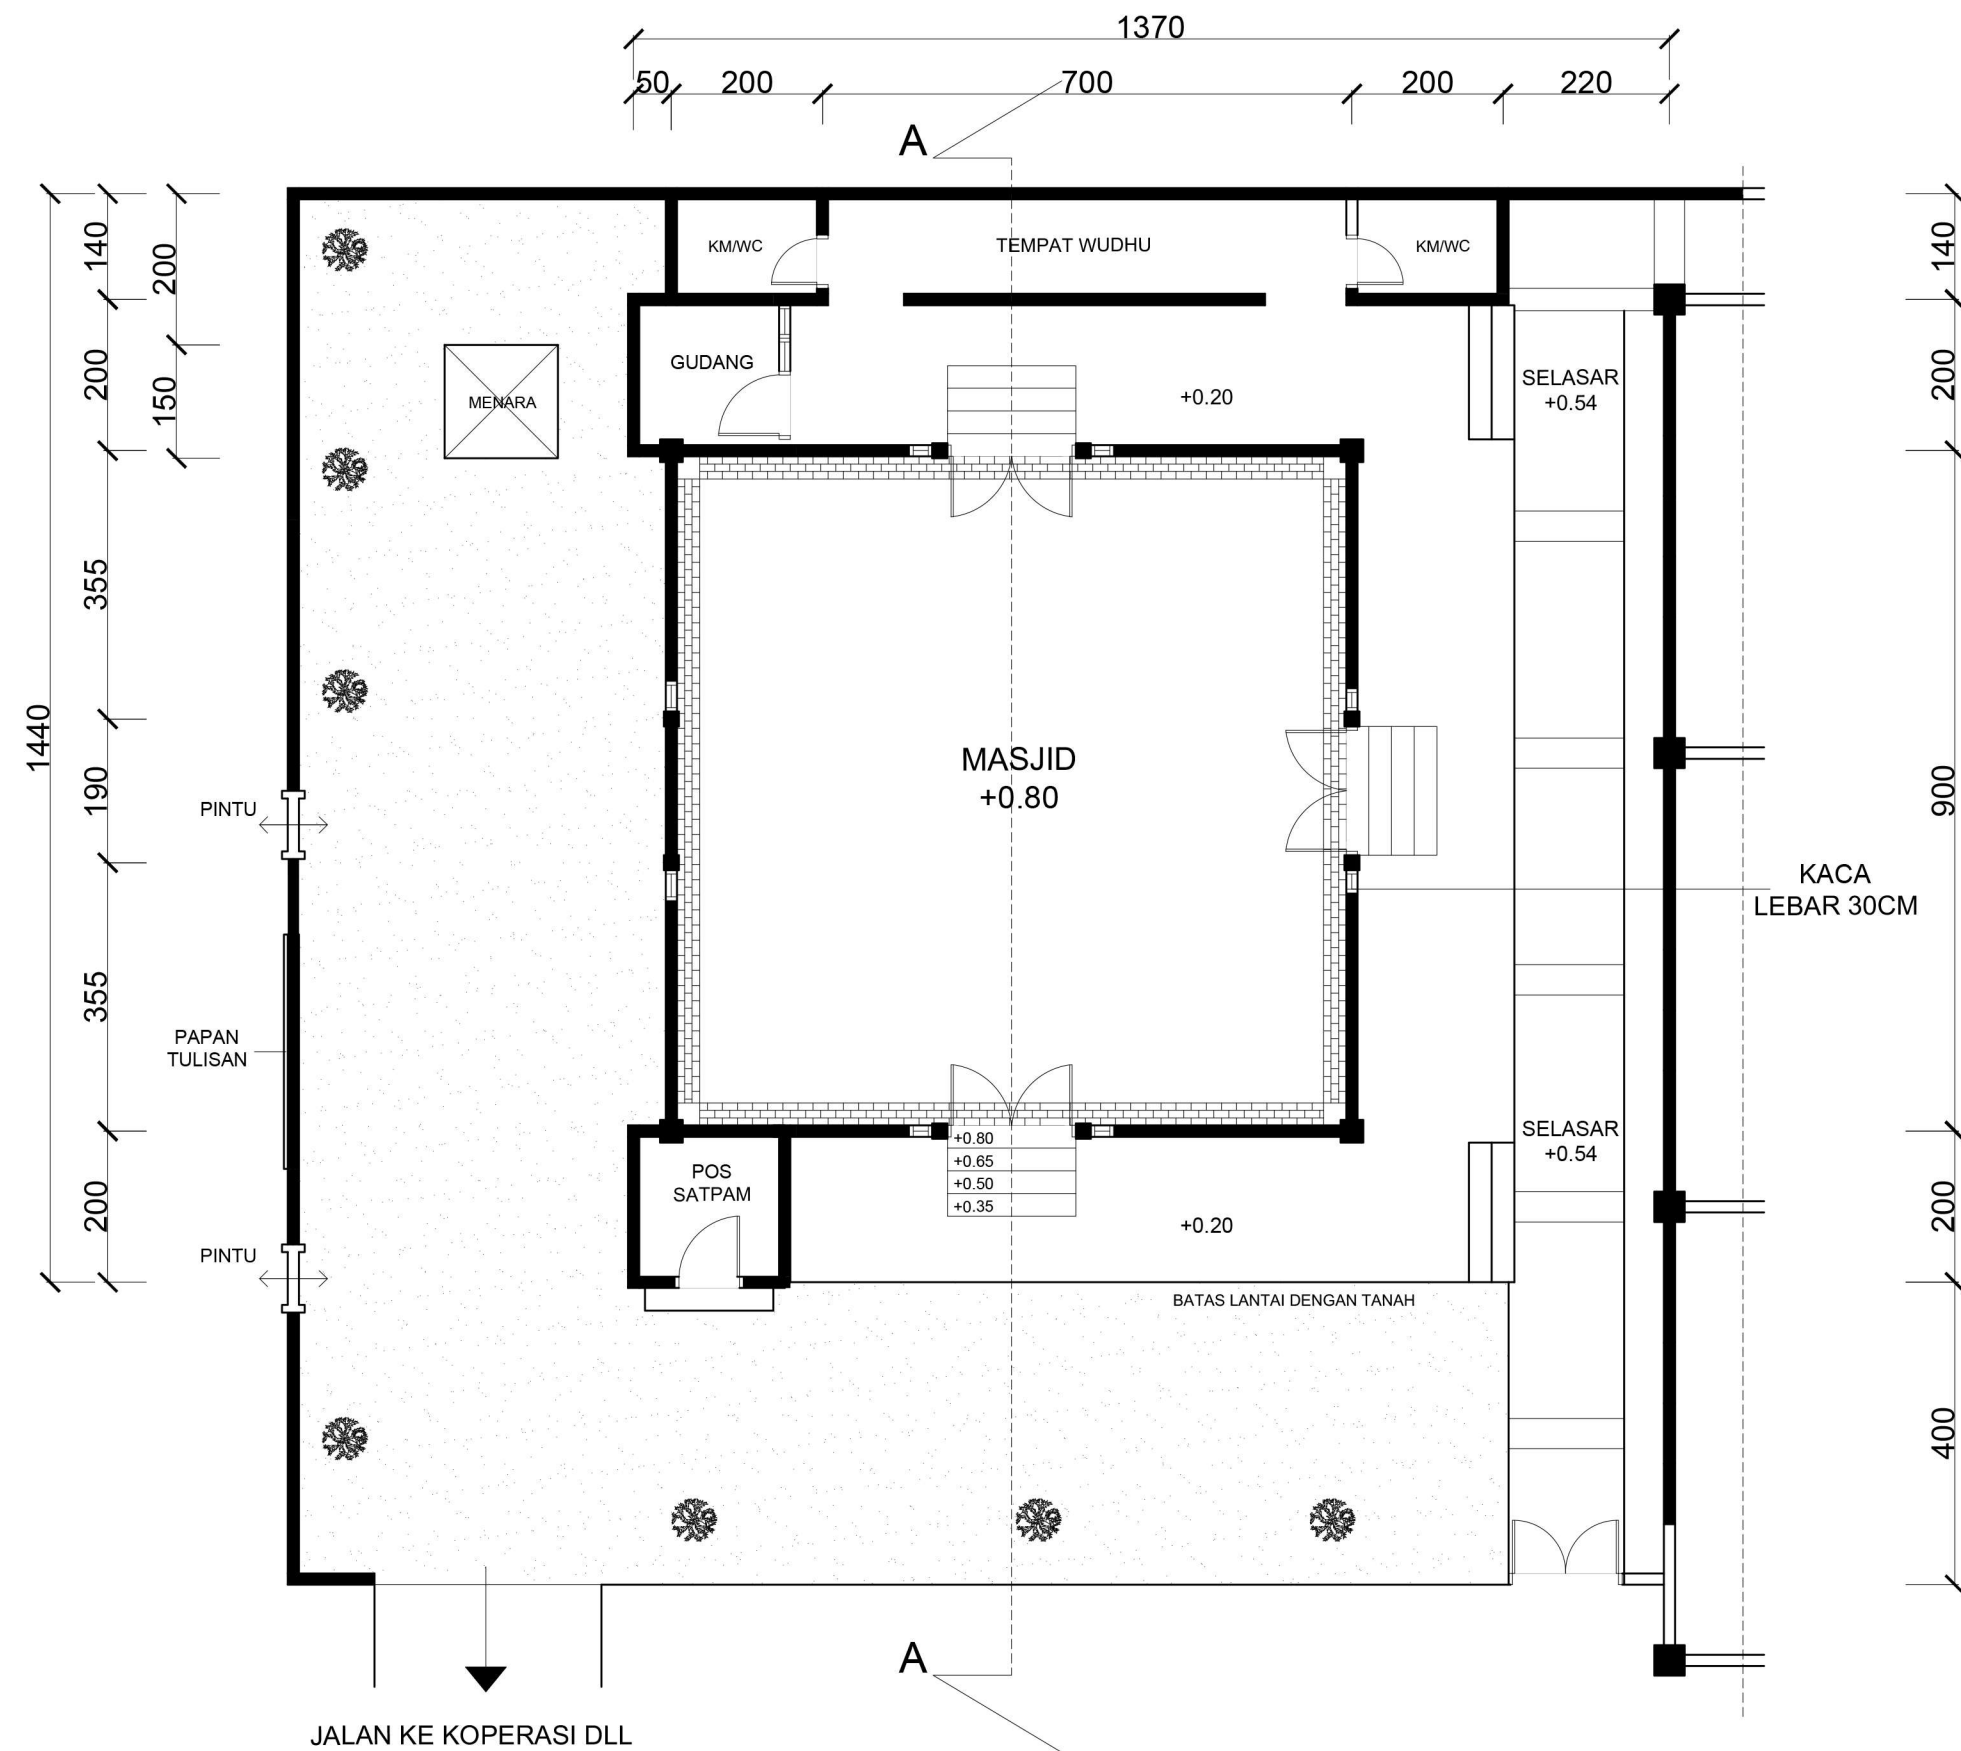

JALAN KE KOPERASI DLL



DENAH RENCANA
SKALA 1:100

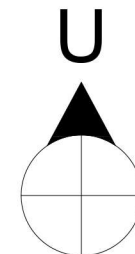

KETERANGAN

NAMA PROYEK

PONDOK PESANTREN
TAHFIDZUL QUR'AN" IBNU MAS'UDPUTRI

ALAMAT

KUWON TUGU JUMANTONO BEKONANG

JUDUL GAMBAR

DENAH RENCANA

SKALA

1 : 100

PERANCANG

Prof. Dr. Dr. Ir. Naniek Widayati Priyomarsono, M.T.

DIGAMBAR OLEH

Gary Cantonna Tamin, S.Ars.

Nomor Lembar


Jumlah Lembar

Tanggal


1

1 / 07

1 JUNI
2022

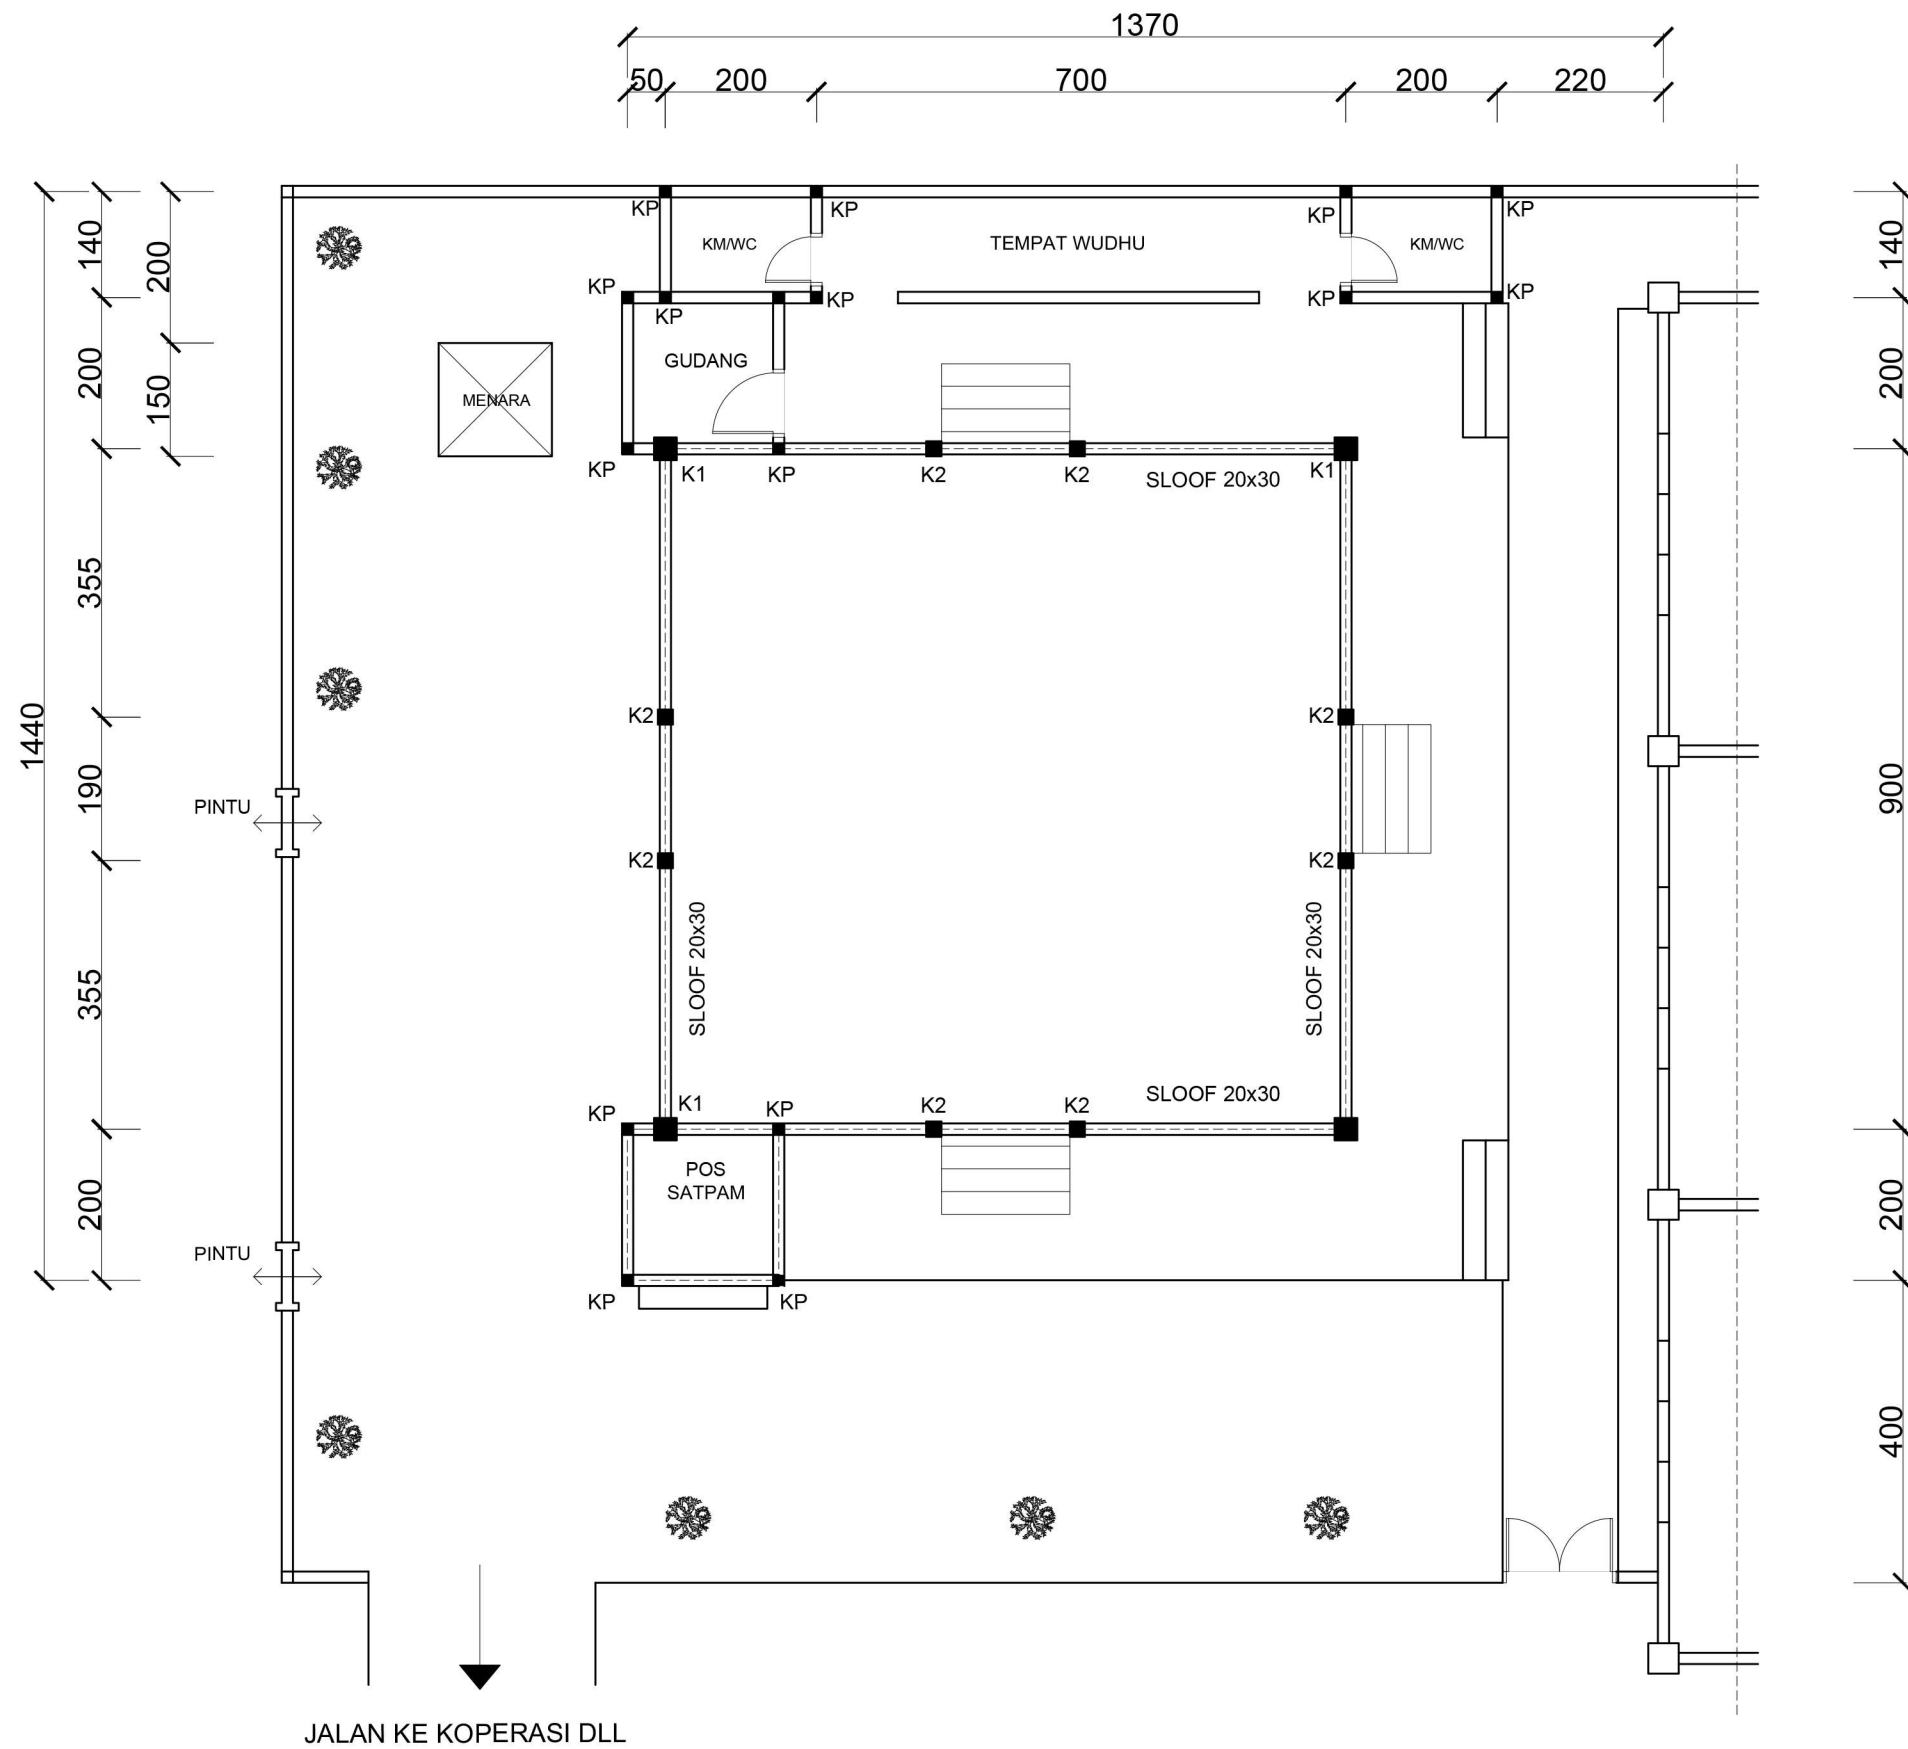

DENAH RENCANA STRUKTUR
SKALA 1:100

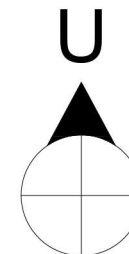

KETERANGAN

K1 = KOLOM 30x30
K2 = KOLOM 20x20
KP = KOLOM PRAKTIS

NAMA PROYEK

PONDOK PESANTREN
TAHFIDZUL QUR'AN" IBNU MAS'UDPUTRI

ALAMAT

KUWON TUGU JUMANTONO BEKONANG

JUDUL GAMBAR

**DENAH RENCANA
STRUKTUR**

SKALA

1 : 100


PERANCANG

Prof. Dr. Dr. Ir. Naniek Widayati Priyomarsono, M.T.


DIGAMBAR OLEH

Gary Cantonna Tamin, S.Ars.


Nomor Lembar	Jumlah Lembar	Tanggal
2	2 / 07	1 JUNI 2022

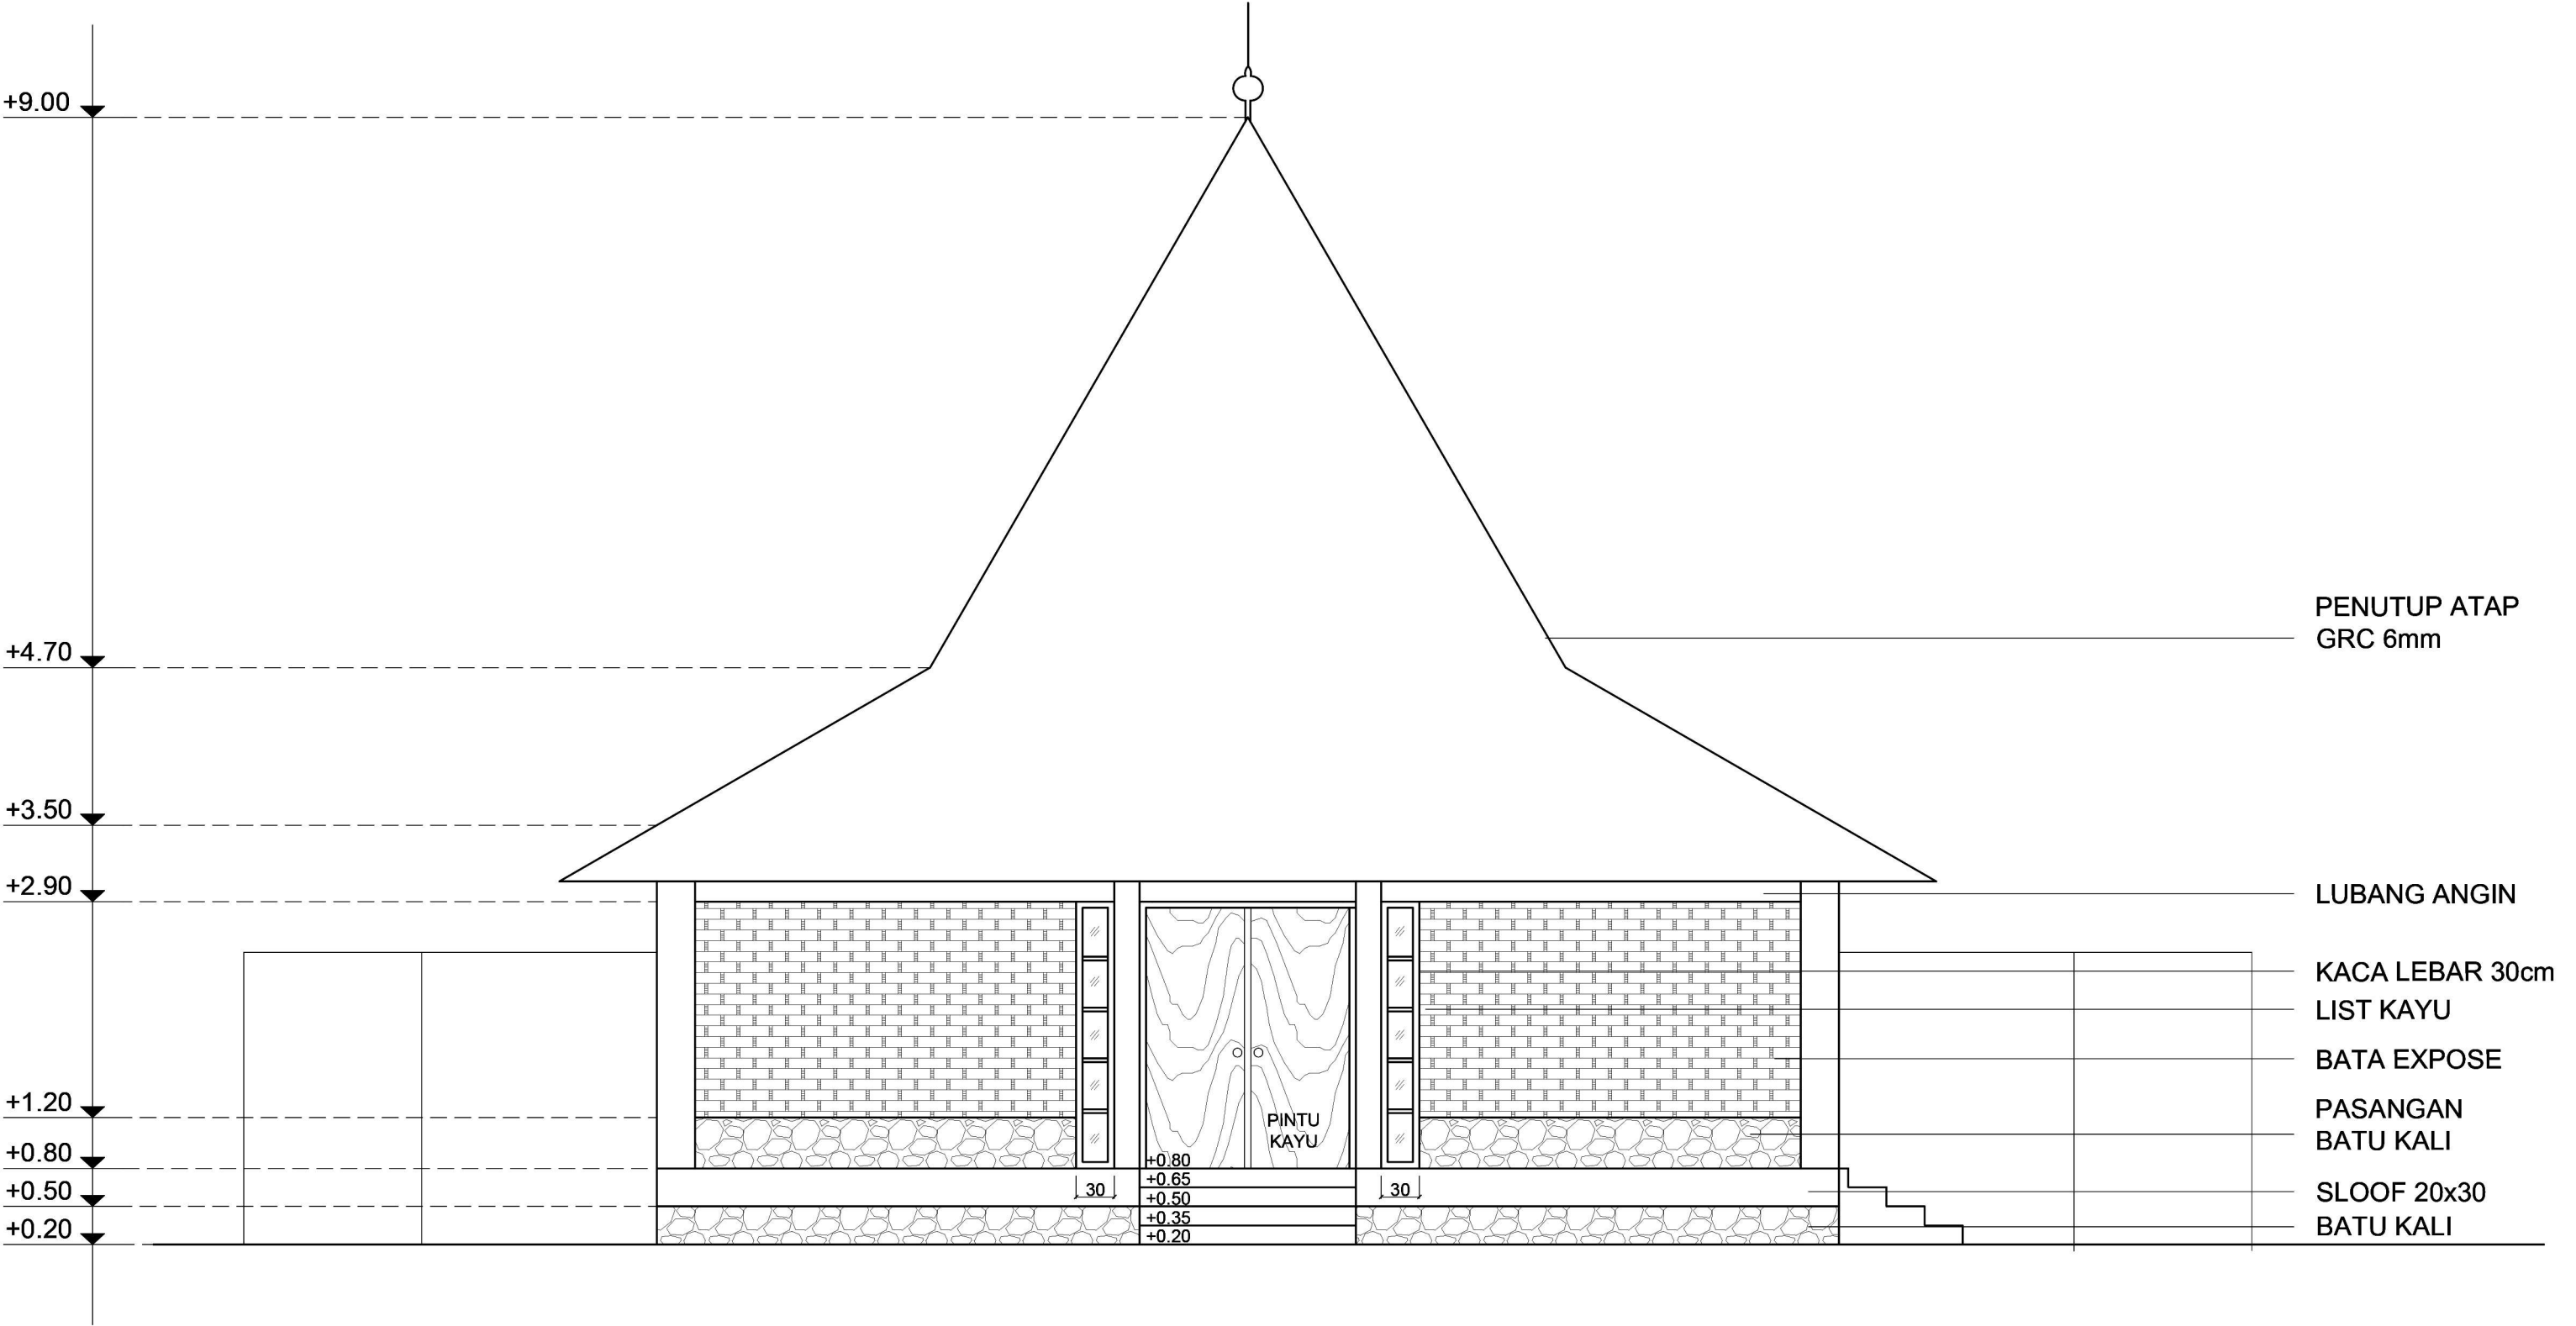


NAMA PROYEK	ALAMAT PROYEK	JUDUL GAMBAR	SKALA	PERANCANG	DIGAMBAR	TANGGAL	NO.LEMBAR
PONDOK PESANTREN TAHFIDZUL QUR'AN" IBNU MAS'UDPUTRI	KUWON TUGU JUMANTONO BEKONANG	TAMPAK ARAH TIMUR	1 : 50	Prof.Dr.Dr.Ir. Naniek Widayati Priyomarsono, M.T.	Gary Cantonna Tamin, S.Ars.	1 JUNI 2022	4 07

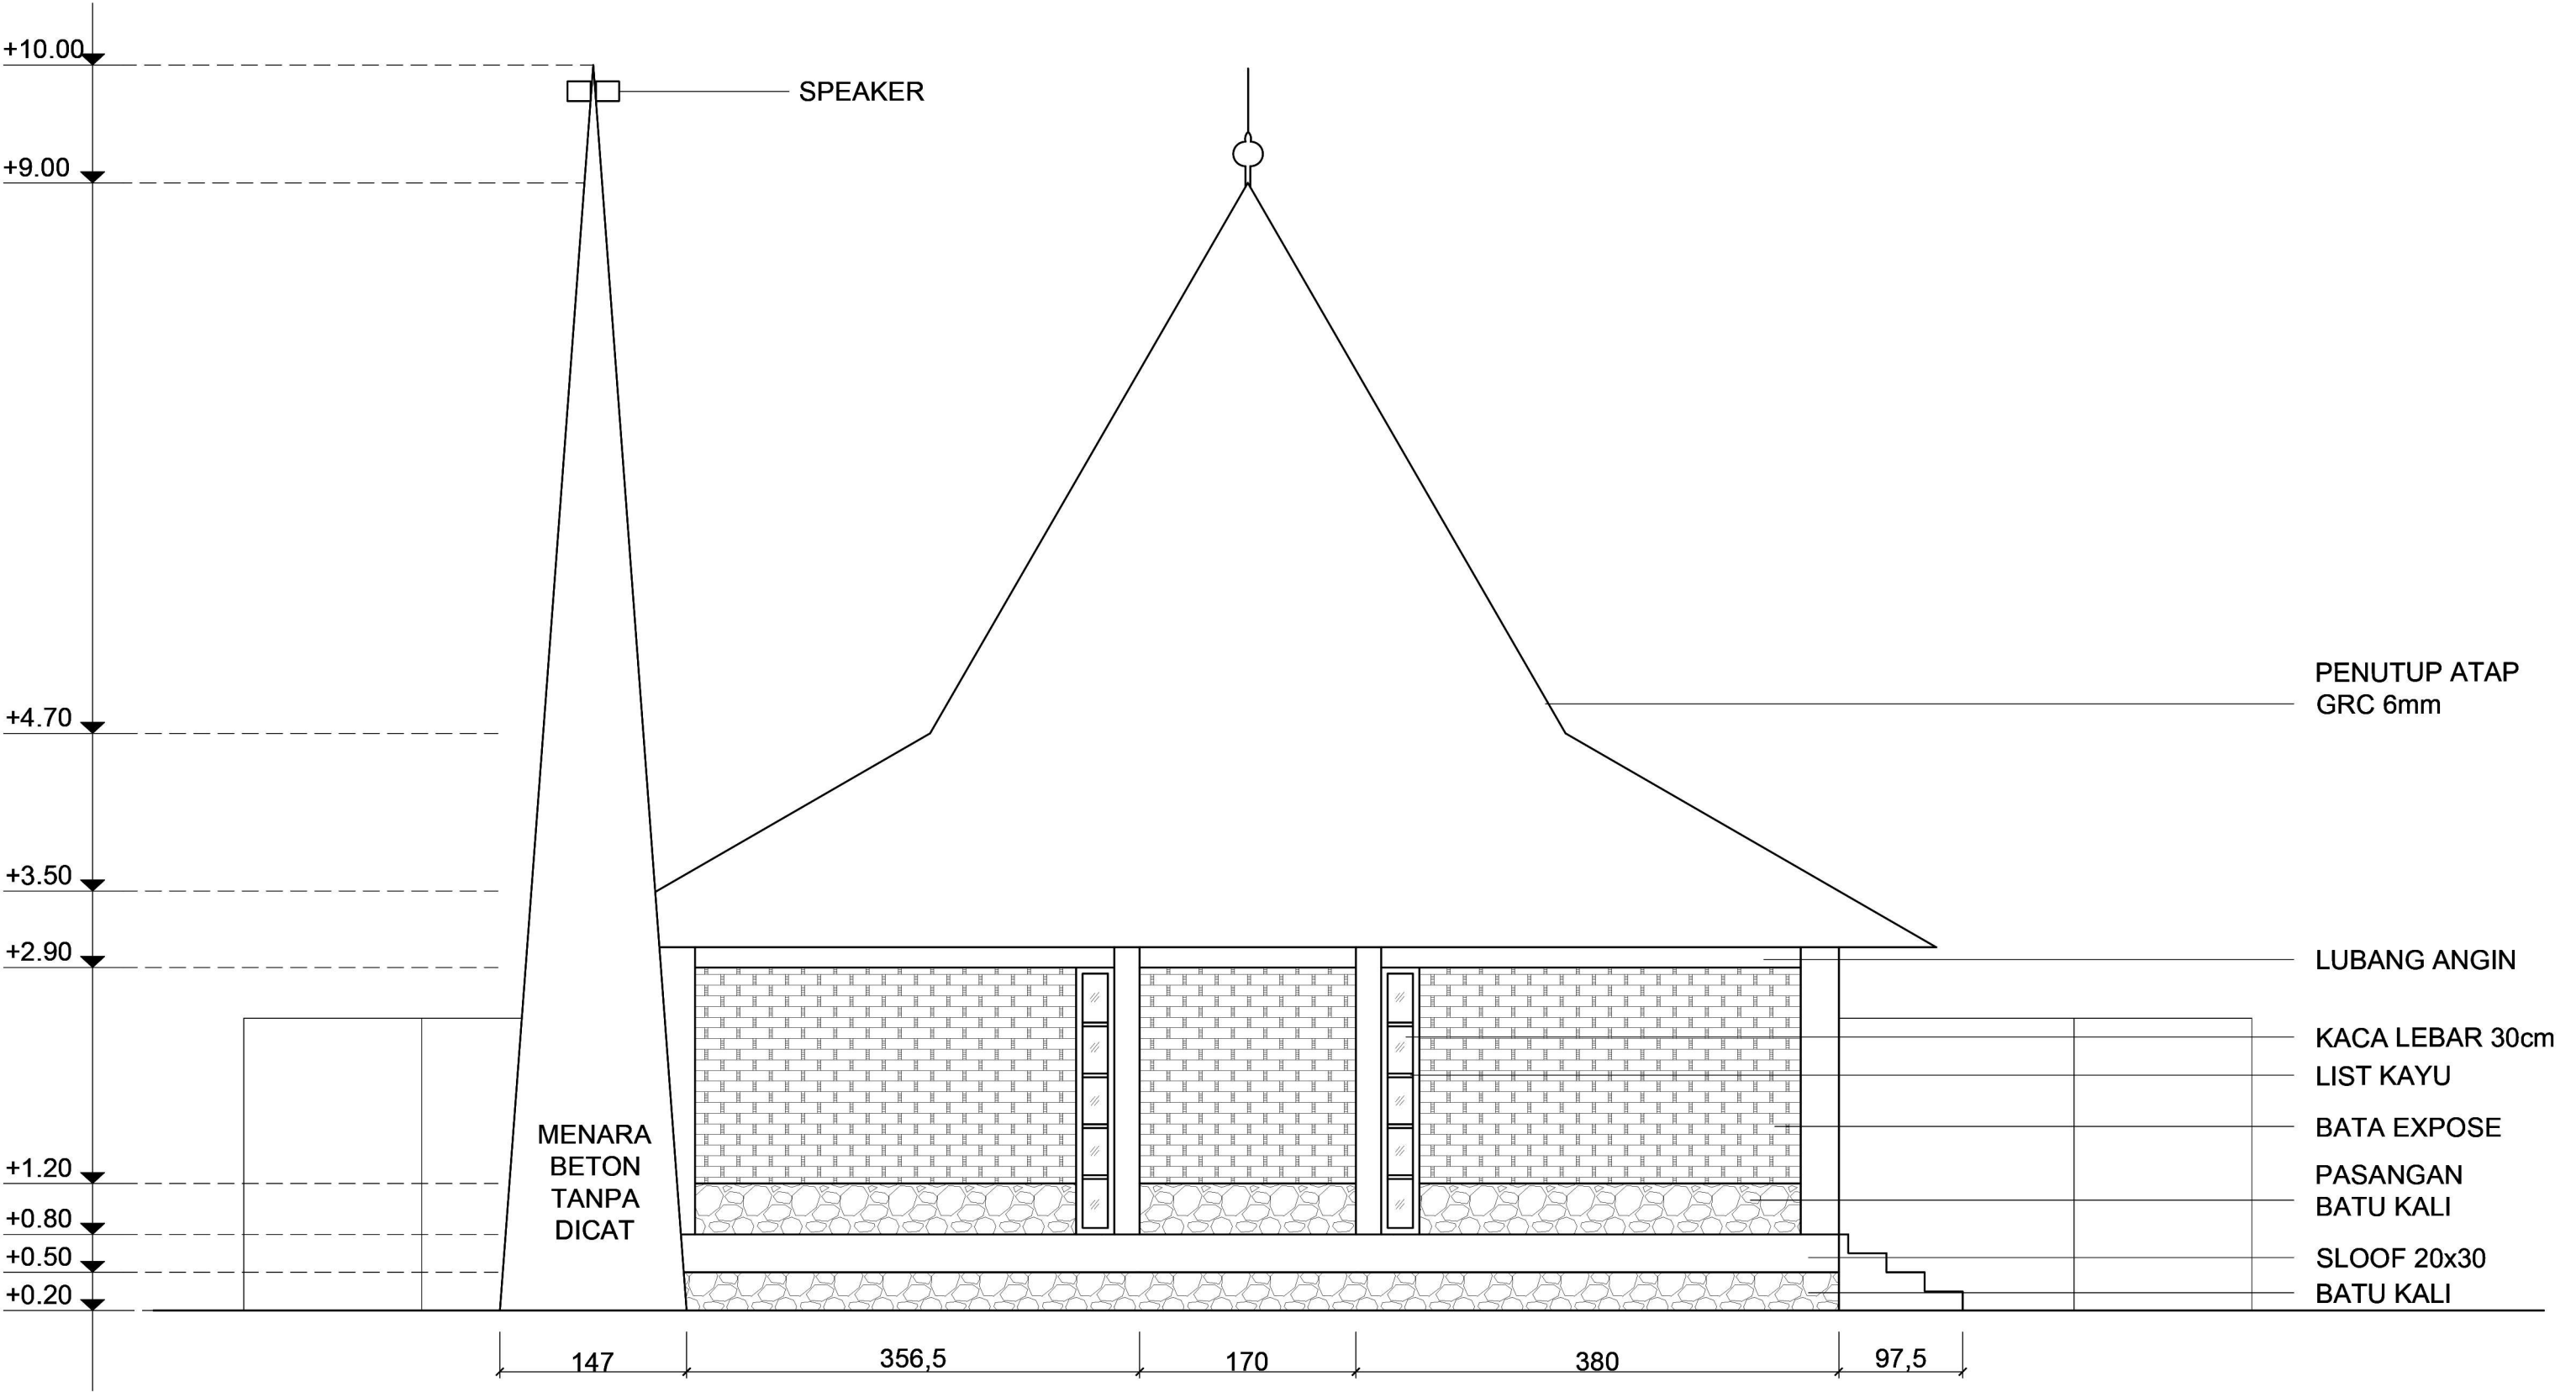

NAMA PROYEK	ALAMAT PROYEK	JUDUL GAMBAR	SKALA	PERANCANG	DIGAMBAR	TANGGAL	NO.LEMBAR
PONDOK PESANTREN TAHFIDZUL QUR'AN" IBNU MAS'UDPUTRI	KUWON TUGU JUMANTONO BEKONANG	TAMPAK ARAH BARAT	1 : 50	Prof.Dr.Dr.Ir. Naniek Widayati Priyomarsono, M.T.	Gary Cantonna Tamin, S.Ars.	1 JUNI 2022	5 07

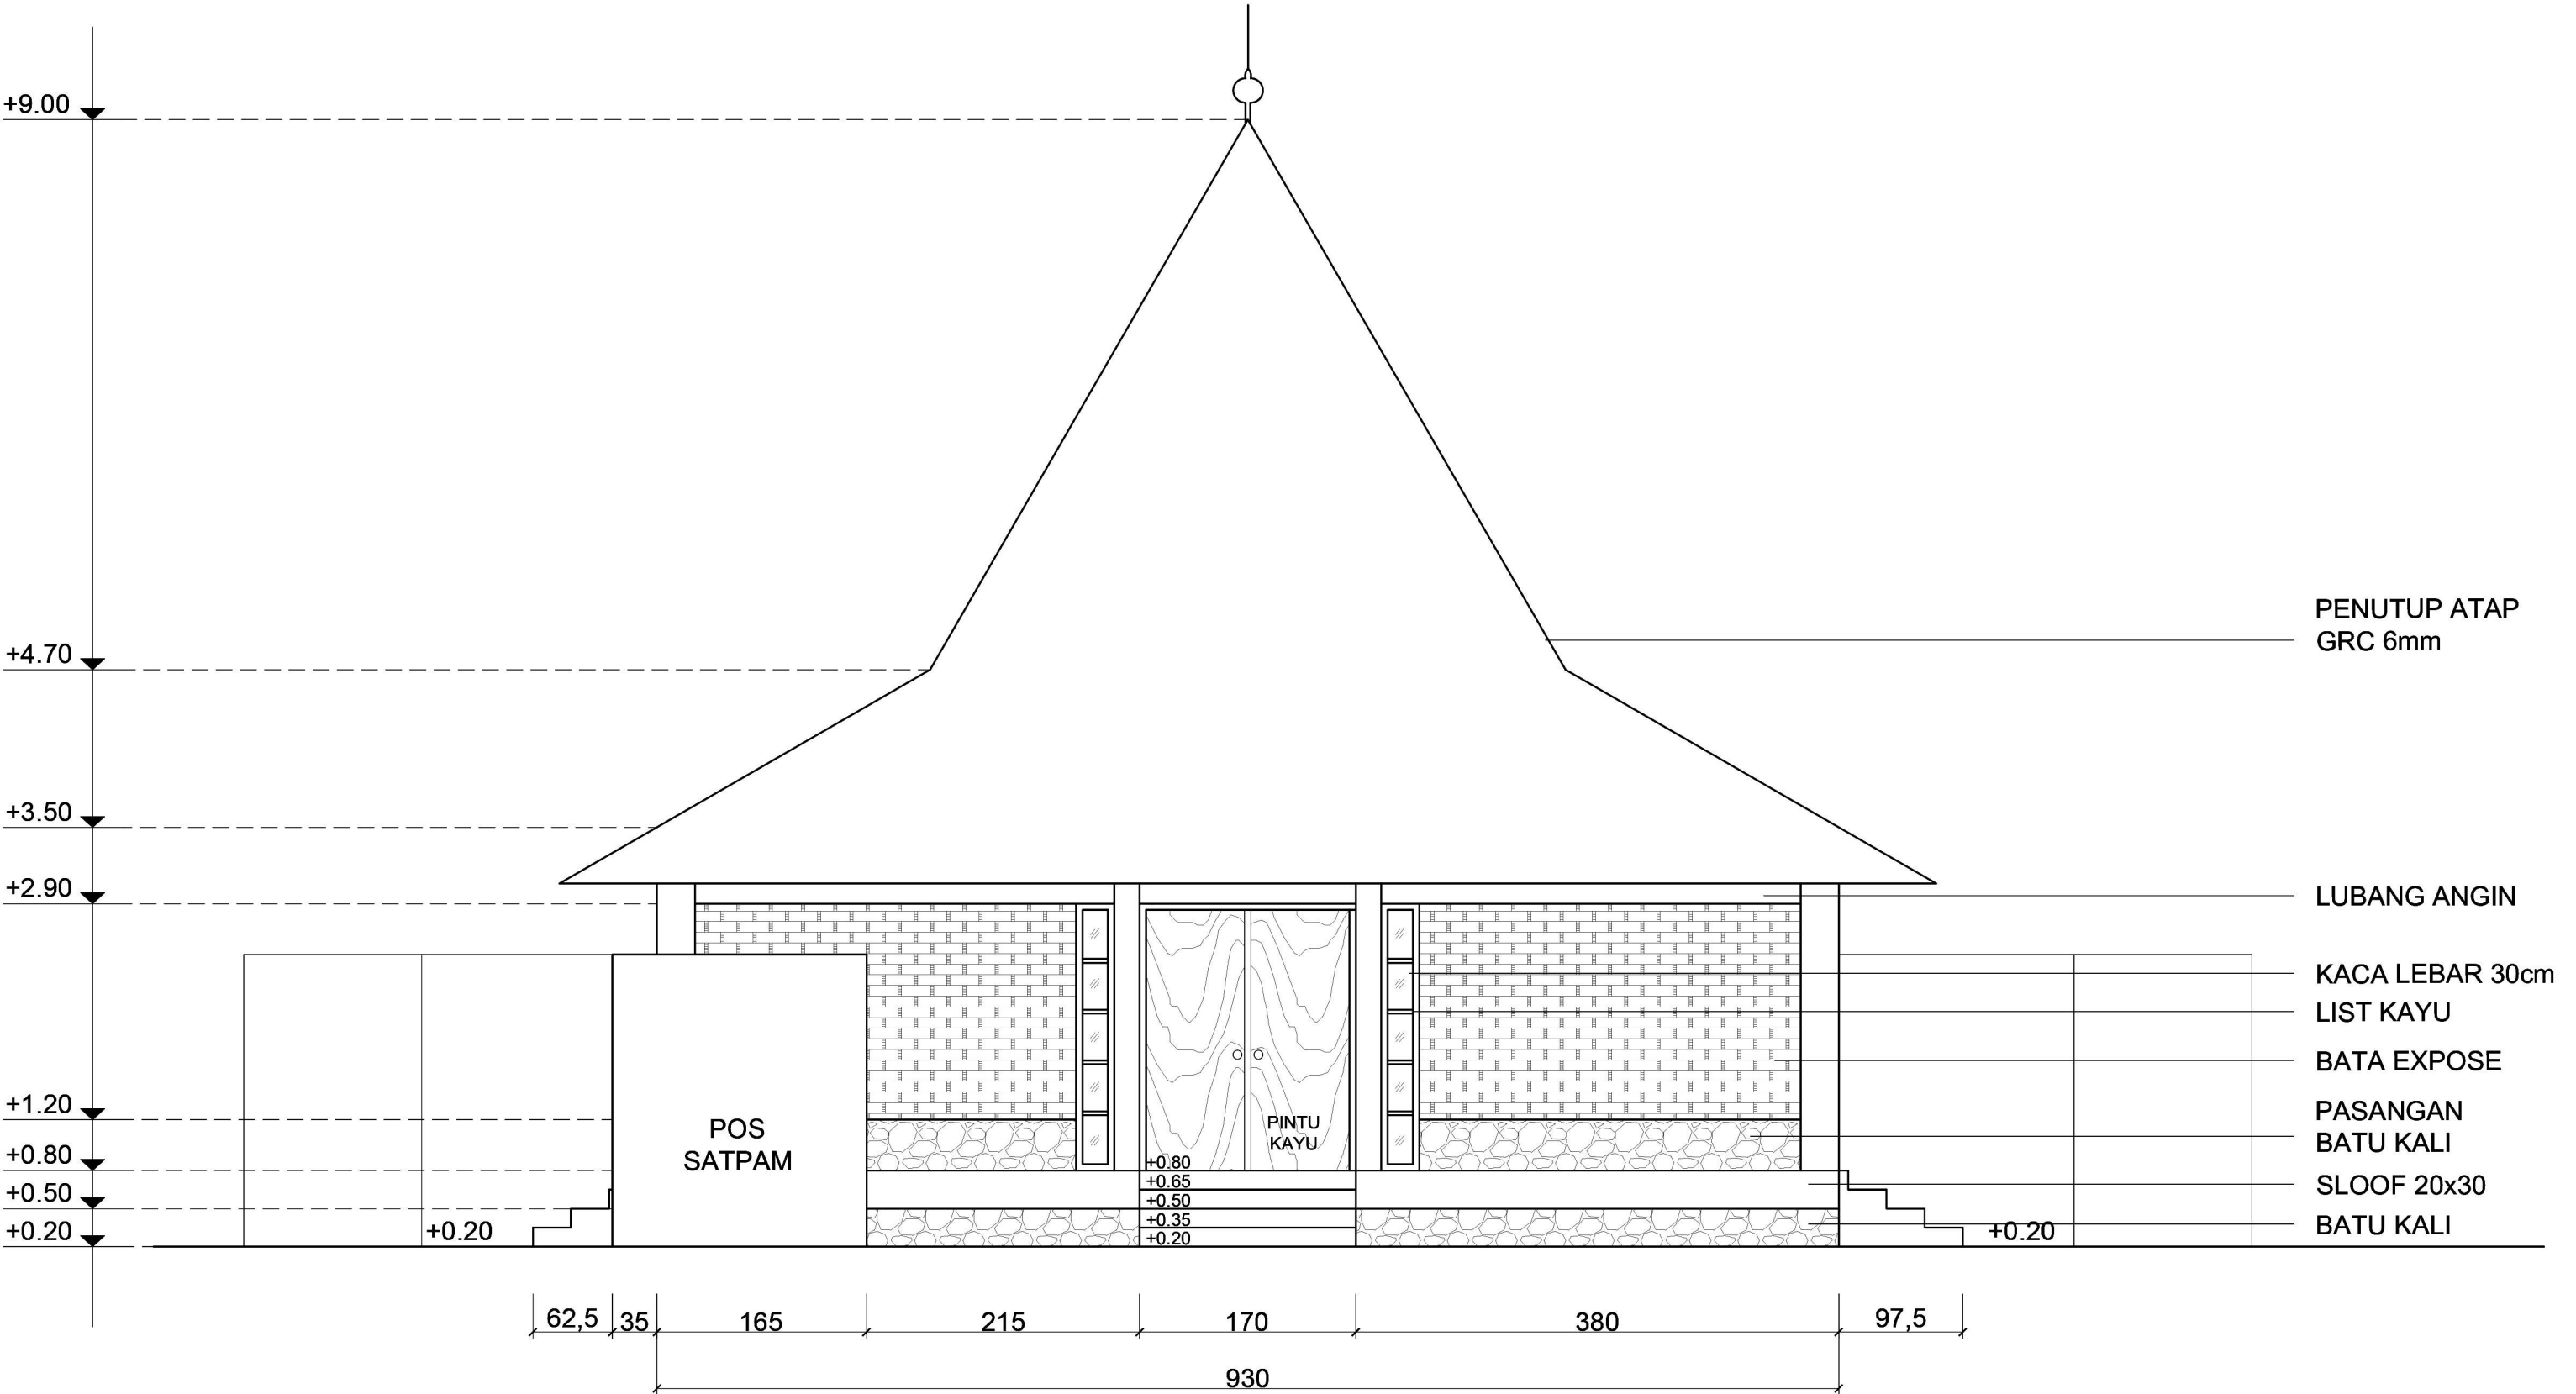

NAMA PROYEK	ALAMAT PROYEK	JUDUL GAMBAR	SKALA	PERANCANG	DIGAMBAR	TANGGAL	NO.LEMBAR
PONDOK PESANTREN TAHFIDZUL QUR'AN" IBNU MAS'UDPUTRI	KUWON TUGU JUMANTONO BEKONANG	TAMPAK ARAH SELATAN	1 : 50	Prof.Dr.Dr.Ir. Naniek Widayati Priyomarsono, M.T.	Gary Cantonna Tamin, S.Ars.	1 JUNI 2022	6 07

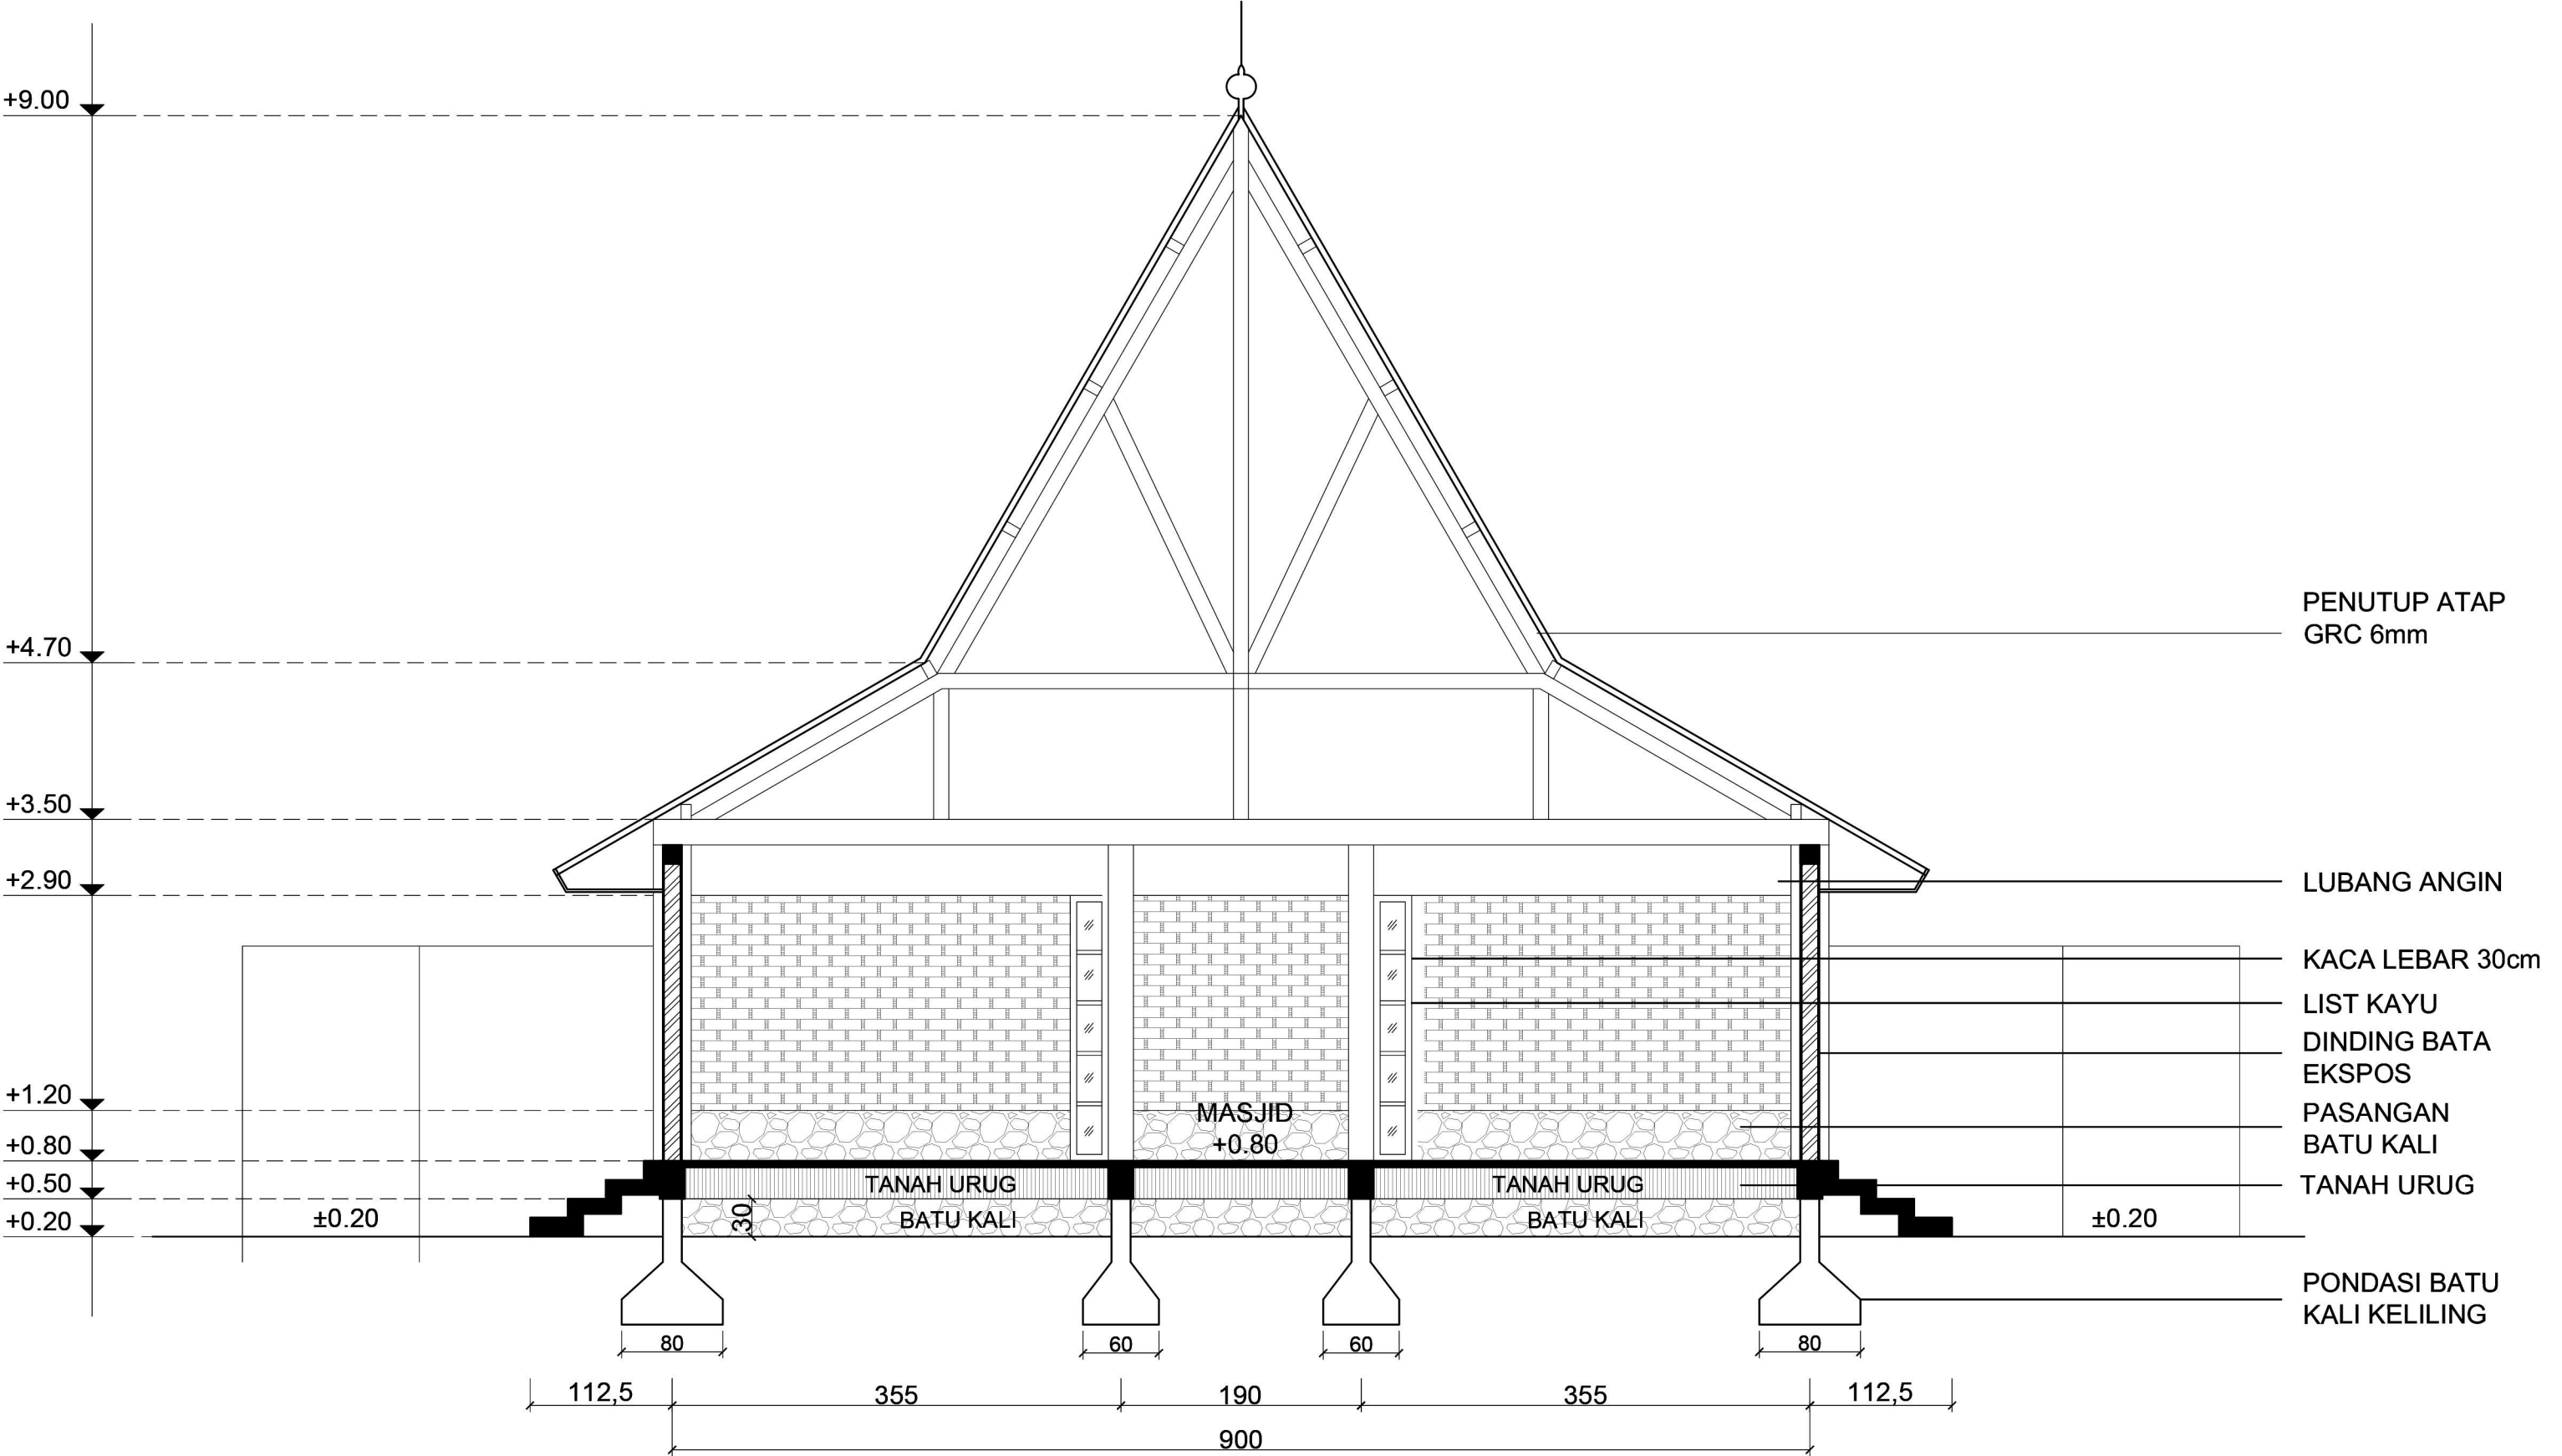

NAMA PROYEK	ALAMAT PROYEK	JUDUL GAMBAR	SKALA	PERANCANG	DIGAMBAR	TANGGAL	NO.LEMBAR
PONDOK PESANTREN TAHFIDZUL QUR'AN" IBNU MAS'UDPUTRI	KUWON TUGU JUMANTONO BEKONANG	POTONGAN MASJID A-A	1 : 50	Prof.Dr.Dr.Ir. Naniek Widayati Priyomarsono, M.T.	Gary Cantonna Tamin, S.Ars.	1 JUNI 2022	7 07