


PROYEK

GEREJA ST. FILIPUS

Jl. Kantor Pos 261 Kel. Hegarsari, Kec. Pataruman Kota Banjar

14 July 2021
Prarencana

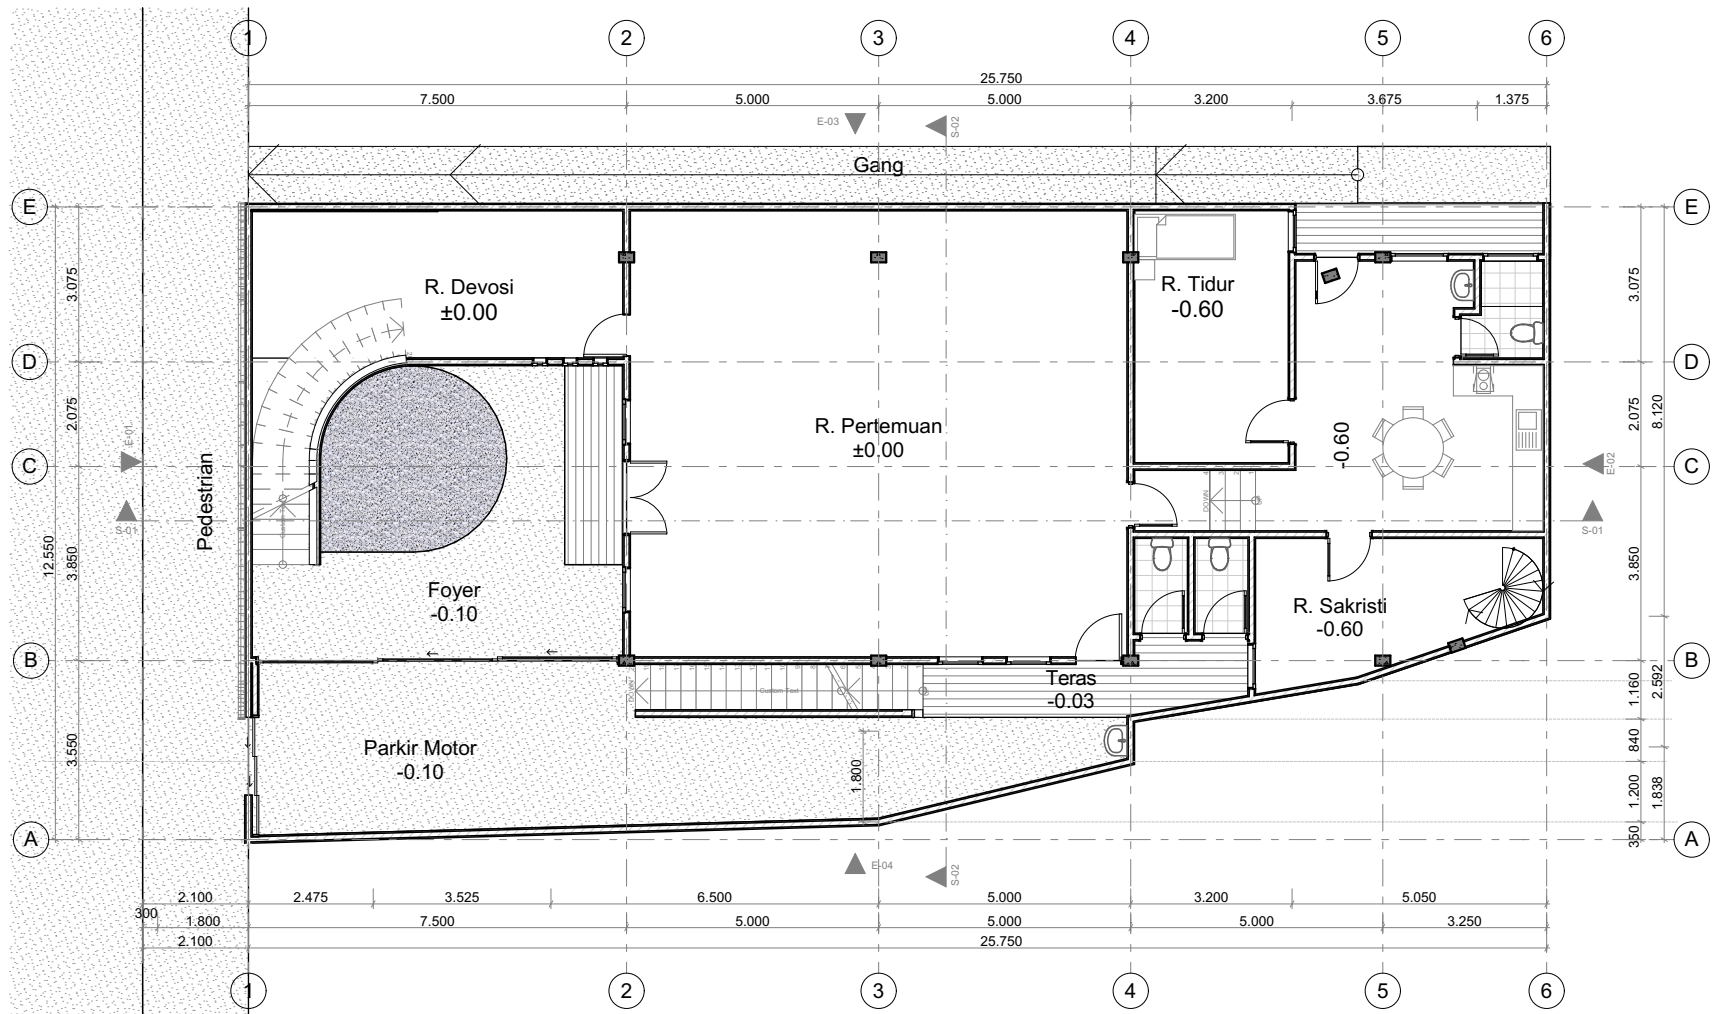

0.	Denah Lantai Dasar
1:150	

NAMA PROYEK / PROJECT NAME :
GEREJA ST. FILIPUS
 Jl. Kantor Pos 261 Kel. Hegarsari, Kec. Pataruman
 Kota Banjar

JUDUL GAMBAR / DRAWING TITLE :
DENAH LANTAI DASAR

KLIEN / CLIENT
Keuskupan Bandung

ARSITEK / ARCHITECT :
 Ir. Agustinus Sutanto, M.Arch., M.Sc., PhD

PERENCANA STRUKTUR / STRUCTURE DESIGN :

PERENCANA M&E / M&E DESIGN :

DIKELUARKAN UNTUK :


PARAF / SIGN	
DIGAMBAR / DRAWING BY :	
DIPERIKSA / CHECKED BY :	
DISETUJUI / APPROVED BY :	

SKALA / SCALE :
 1:150 @A3

TGL / DATE :
 24 Februari 2021

NO GAMBAR / SHEET NO :
 2

JUMLAH GAMBAR / TOTAL SHEET :
 13

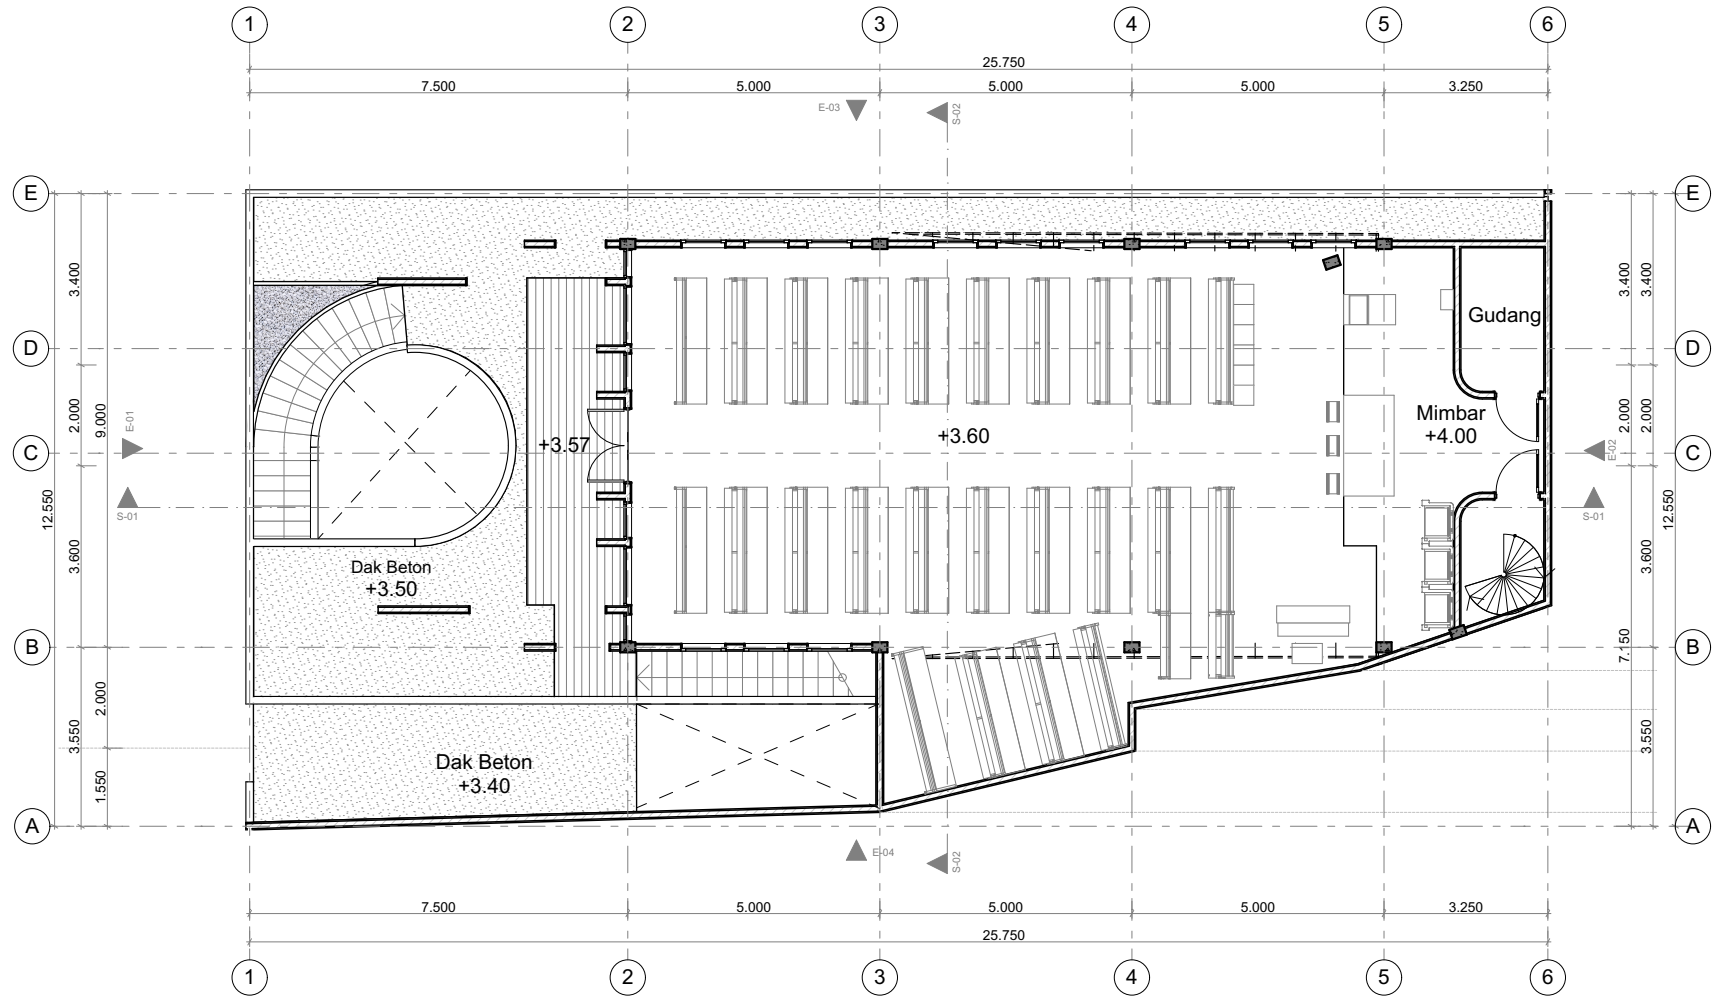

1.	Denah Lantai 2
1:150	

NAMA PROYEK / PROJECT NAME :
GEREJA ST. FILIPUS
 Jl. Kantor Pos 261 Kel. Hegarsari, Kec. Pataruman
 Kota Banjar

JUDUL GAMBAR / DRAWING TITLE :
DENAH LANTAI 2

KLIEN / CLIENT
Keuskupan Bandung

ARSITEK / ARCHITECT :
 Ir. Agustinus Sutanto, M.Arch., M.Sc., PhD

PERENCANA STRUKTUR / STRUCTURE DESIGN :

PERENCANA M&E / M&E DESIGN :

DIKELUARKAN UNTUK :


PARAF / SIGN	
DIGAMBAR / DRAWING BY :	
DIPERIKSA / CHECKED BY :	
DISETUJUI / APPROVED BY :	

SKALA / SCALE :
 1:150 @A3

TGL / DATE :
 24 Februari 2021

NO GAMBAR / SHEET NO :
 3

JUMLAH GAMBAR / TOTAL SHEET :
 13

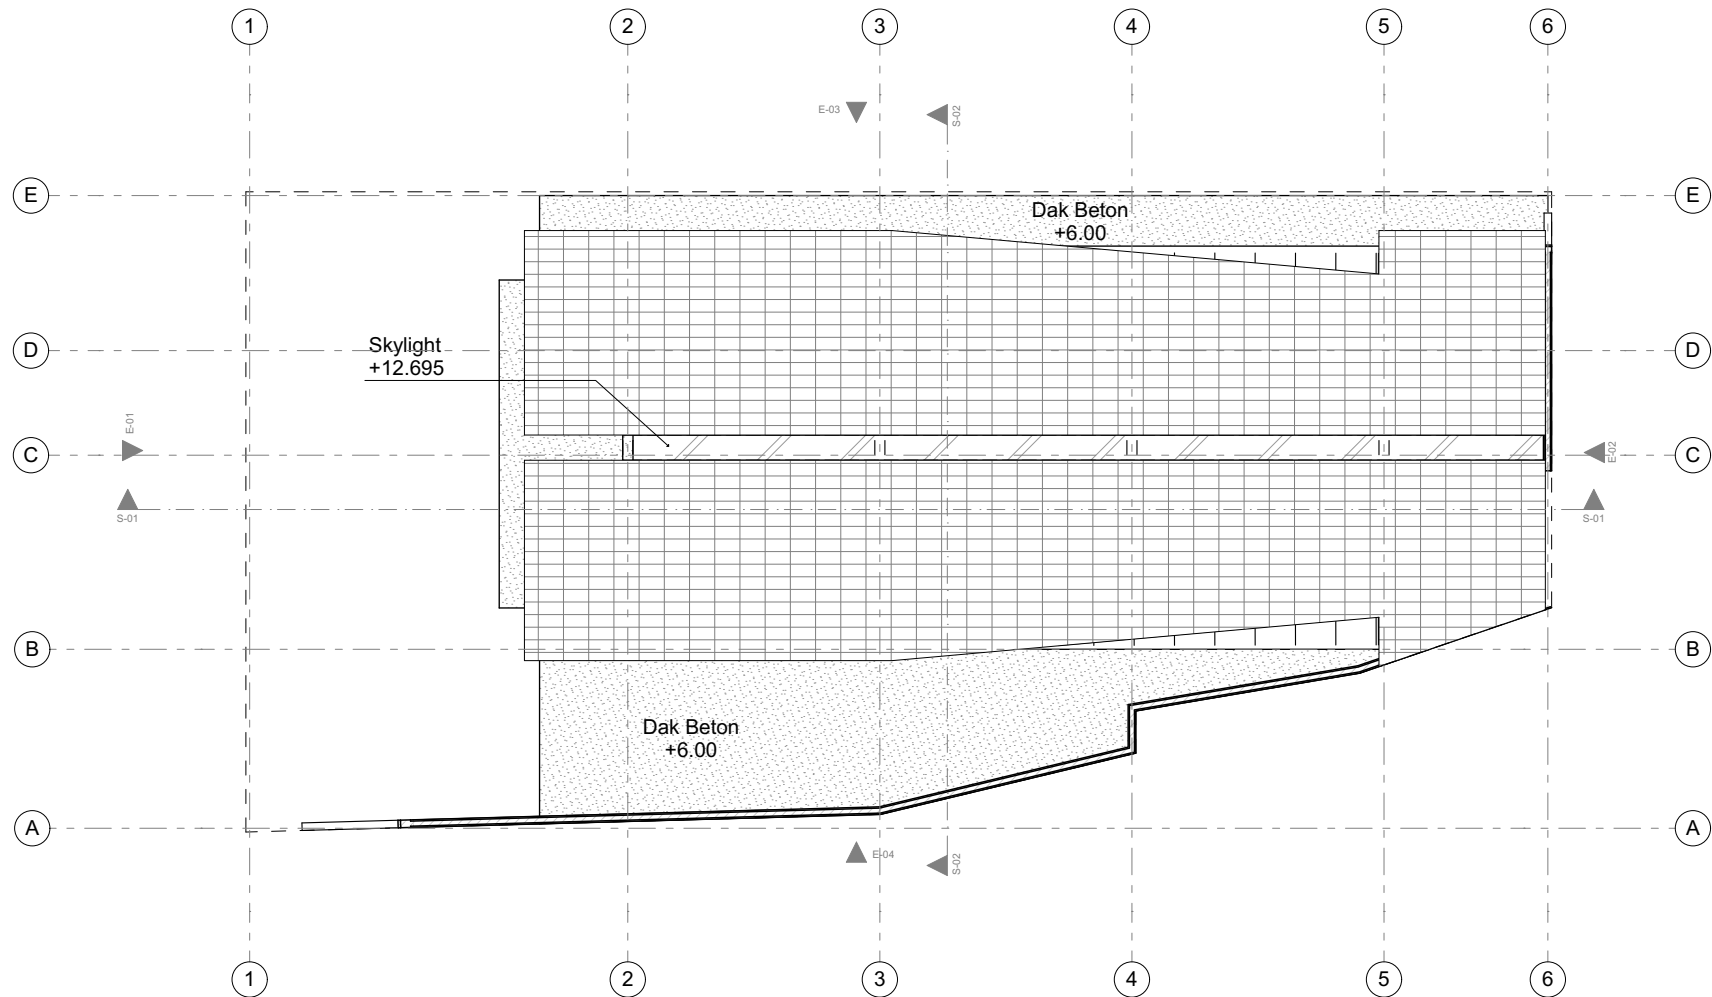

2.	Lantai Atap
1:150	

NAMA PROYEK / PROJECT NAME :
GEREJA ST. FILIPUS
 Jl. Kantor Pos 261 Kel. Hegarsari, Kec. Pataruman
 Kota Banjar

JUDUL GAMBAR / DRAWING TITLE :
RENCANA ATAP

KLIEN / CLIENT
Keuskupan Bandung

ARSITEK / ARCHITECT :
 Ir. Agustinus Sutanto, M.Arch., M.Sc., PhD

PERENCANA STRUKTUR / STRUCTURE DESIGN :

PERENCANA M&E / M&E DESIGN :

DIKELUARKAN UNTUK :

DIGAMBAR/
 DRAWING BY :

DIPERIKSA/
 CHECKED BY :

DISETUJUI/
 APPROVED BY :

PARAF/
 SIGN

SKALA / SCALE :
 1:150 @A3

TGL / DATE :


24 Februari 2021

NO GAMBAR/
 SHEET NO :

4


JUMLAH GAMBAR/
 TOTAL SHEET :

13

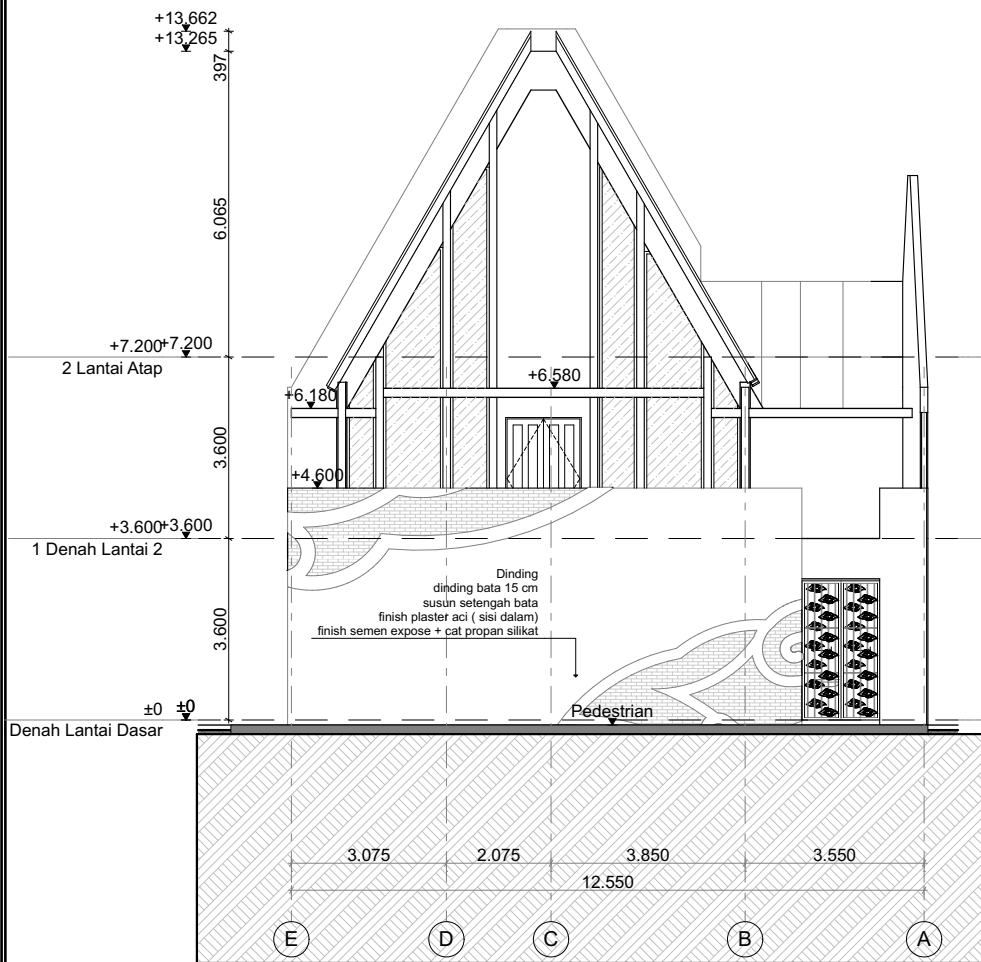

E-01
1:150

Tampak Depan

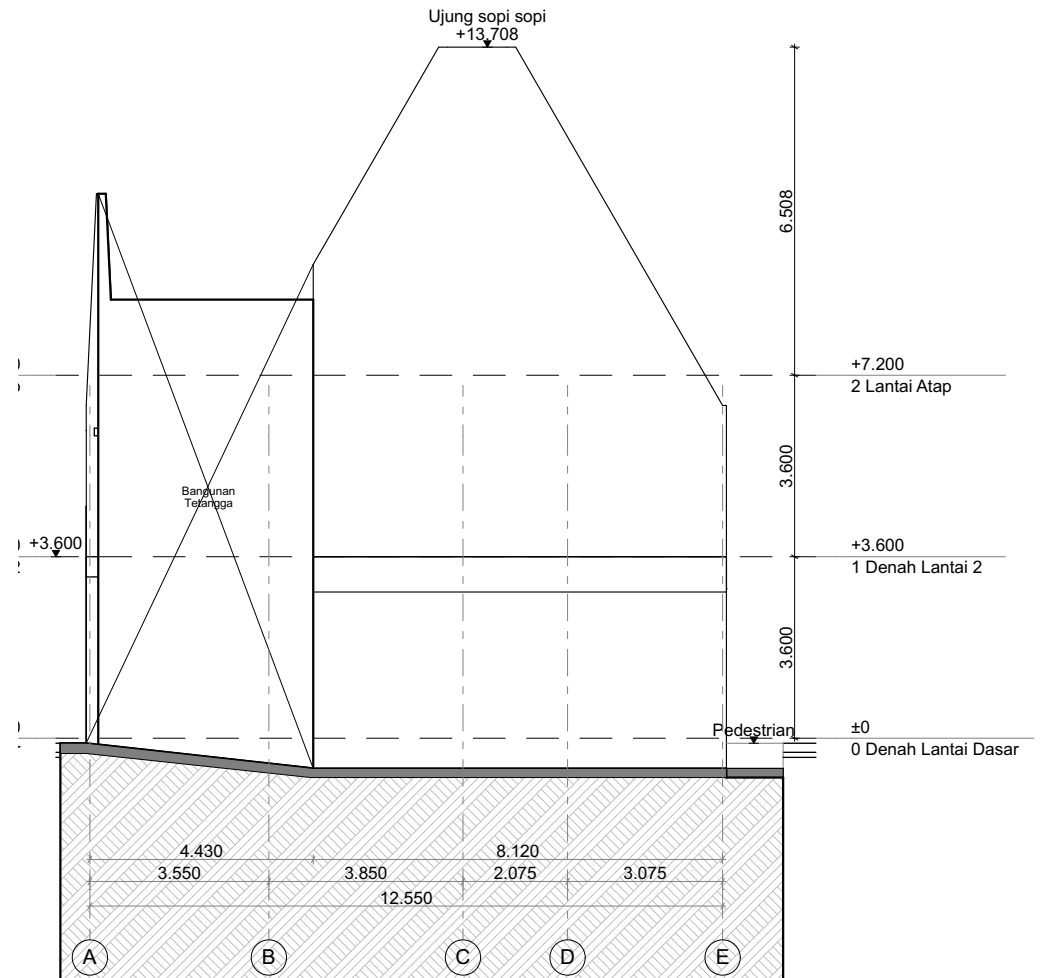

E-02
1:150

Tampak Belakang

NAMA PROYEK / PROJECT NAME :
GEREJA ST. FILIPUS
Jl. Kantor Pos 261 Kel. Hegarsari, Kec. Pataruman
Kota Banjar

JUDUL GAMBAR / DRAWING TITLE :

**TAMPAK DEPAN dan
BELAKANG**

KLIEN / CLIENT

Keuskupan Bandung

ARSITEK / ARCHITECT :

Ir. Agustinus Sutanto, M.Arch., M.Sc., PhD

PERENCANA STRUKTUR / STRUCTURE DESIGN :

PERENCANA M&E / M&E DESIGN :

DIKELUARKAN UNTUK :

PARAF /
SIGN

SKALA / SCALE :

1:150 @A3

TGL / DATE :

24 Februari 2021

NO GAMBAR /
SHEET NO :

5


JUMLAH GAMBAR /
TOTAL SHEET :

13

DIGAMBAR /
DRAWING BY :

DIPERIKSA /
CHECKED BY :

DISETUJUI /
APPROVED BY :

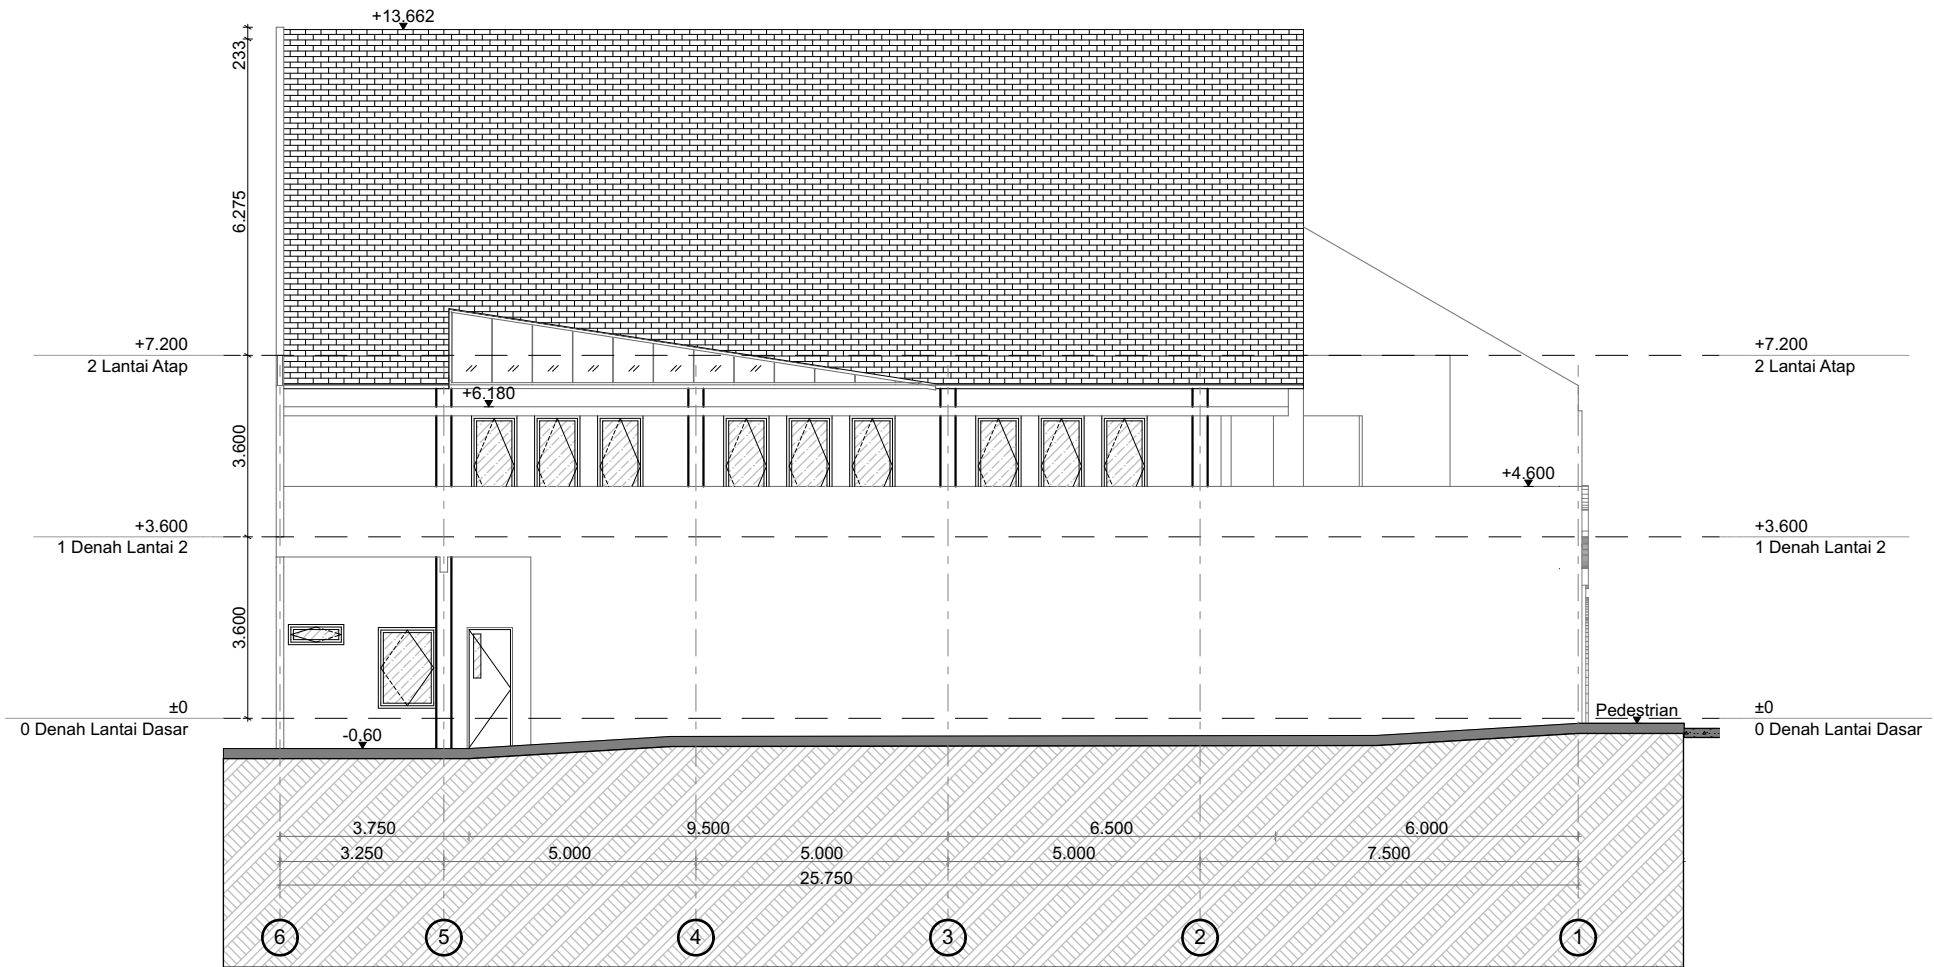

E-03
1:150

Tampak Samping 01

NAMA PROYEK / PROJECT NAME :
GEREJA ST. FILIPUS
Jl. Kantor Pos 261 Kel. Hegarsari, Kec. Pataruman
Kota Banjar

JUDUL GAMBAR / DRAWING TITLE :
TAMPAK SAMPIING 01

KLIEN / CLIENT
Keuskupan Bandung

ARSITEK / ARCHITECT :
Ir. Agustinus Sutanto, M.Arch., M.Sc., PhD

PERENCANA STRUKTUR / STRUCTURE DESIGN :

PERENCANA M&E / M&E DESIGN :

DIKELUARKAN UNTUK :

DIGAMBAR/
DRAWING BY :

DIPERIKSA/
CHECKED BY :

DISETUJUI/
APPROVED BY :


PARAF/
SIGN

SKALA / SCALE :
1:150 @A3

TGL / DATE :
24 Februari 2021

NO GAMBAR/
SHEET NO :
6

JUMLAH GAMBAR/
TOTAL SHEET :
13

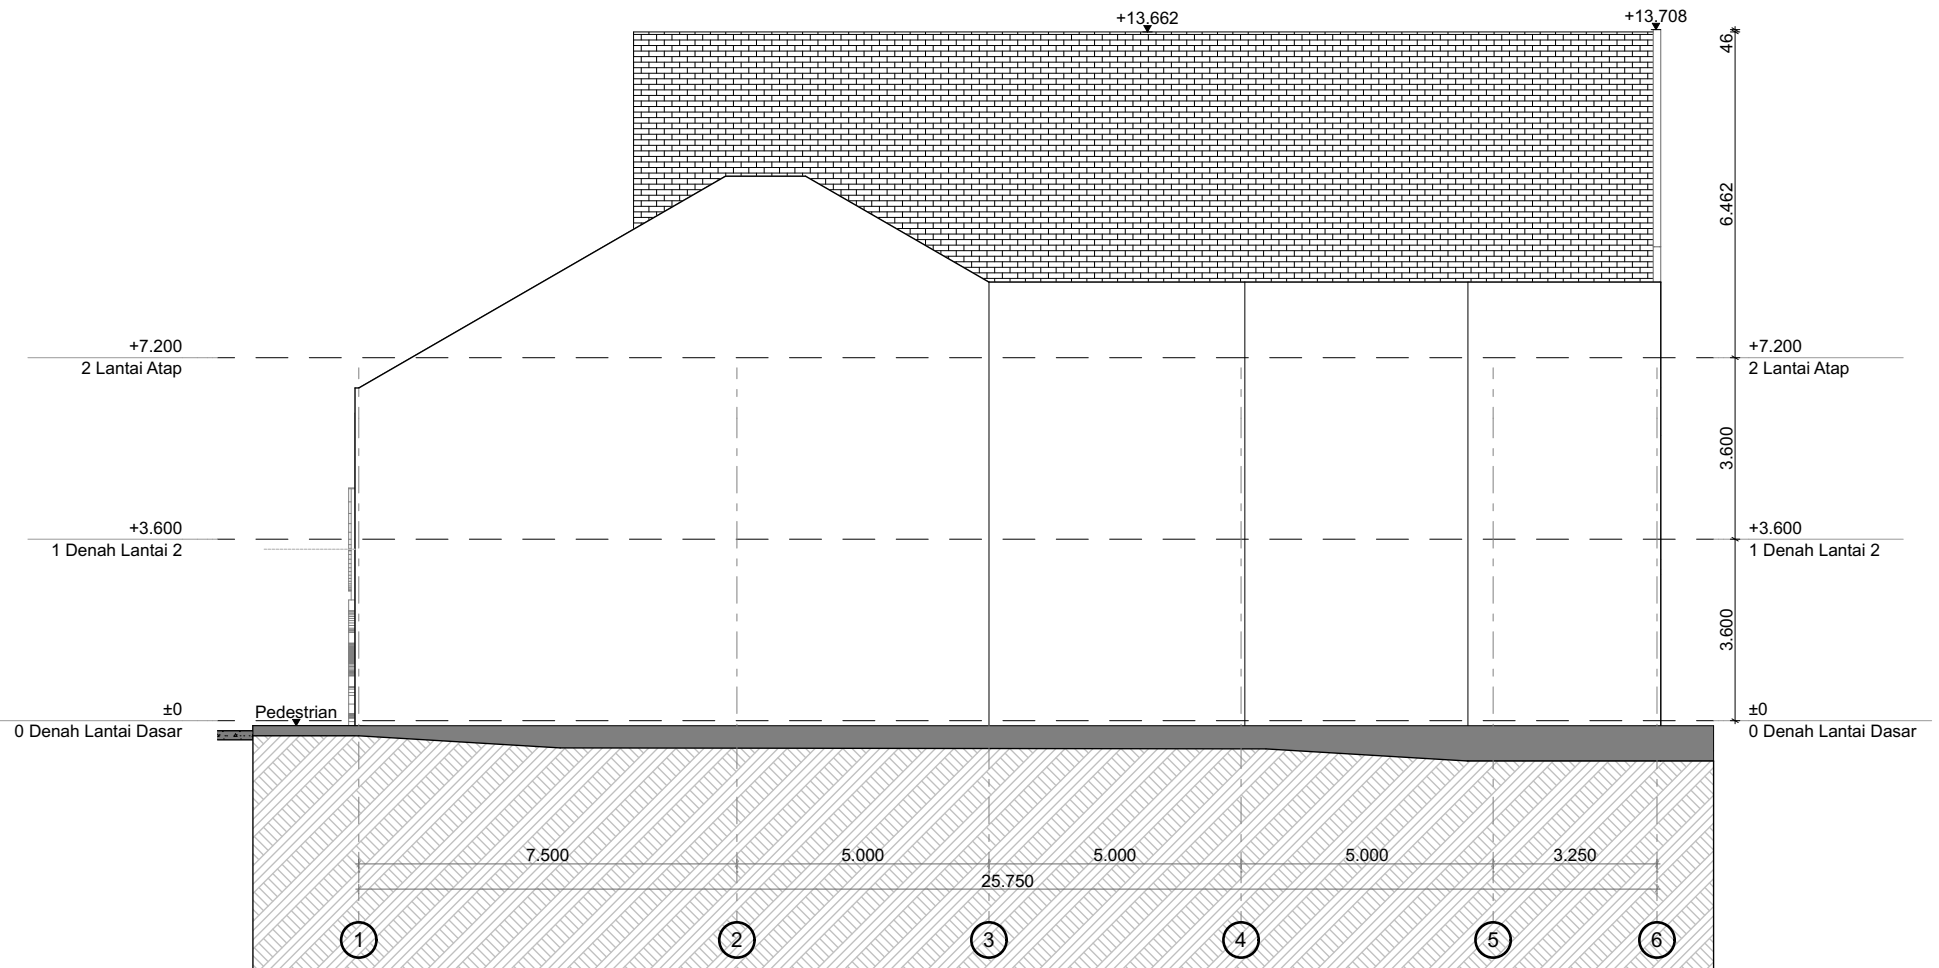

E-04

Tampak Samping 02

1:150

NAMA PROYEK / PROJECT NAME :
GEREJA ST. FILIPUS
Jl. Kantor Pos 261 Kel. Hegarsari, Kec. Pataruman
Kota Banjar

JUDUL GAMBAR / DRAWING TITLE :

TAMPAK SAMPING 02

KLIEN / CLIENT

Keuskupan Bandung

ARSITEK / ARCHITECT :

Ir. Agustinus Sutanto, M.Arch., M.Sc., PhD

PERENCANA STRUKTUR / STRUCTURE DESIGN :

PERENCANA M&E / M&E DESIGN :

DIKELUARKAN UNTUK :

PARAF/
SIGN

SKALA / SCALE :

1:150 @A3

TGL / DATE :

24 Februari 2021

NO GAMBAR/
SHEET NO :

7


JUMLAH GAMBAR/
TOTAL SHEET :

13

DIGAMBAR/
DRAWING BY :

DIPERIKSA/
CHECKED BY :

DISETUJUI/
APPROVED BY :

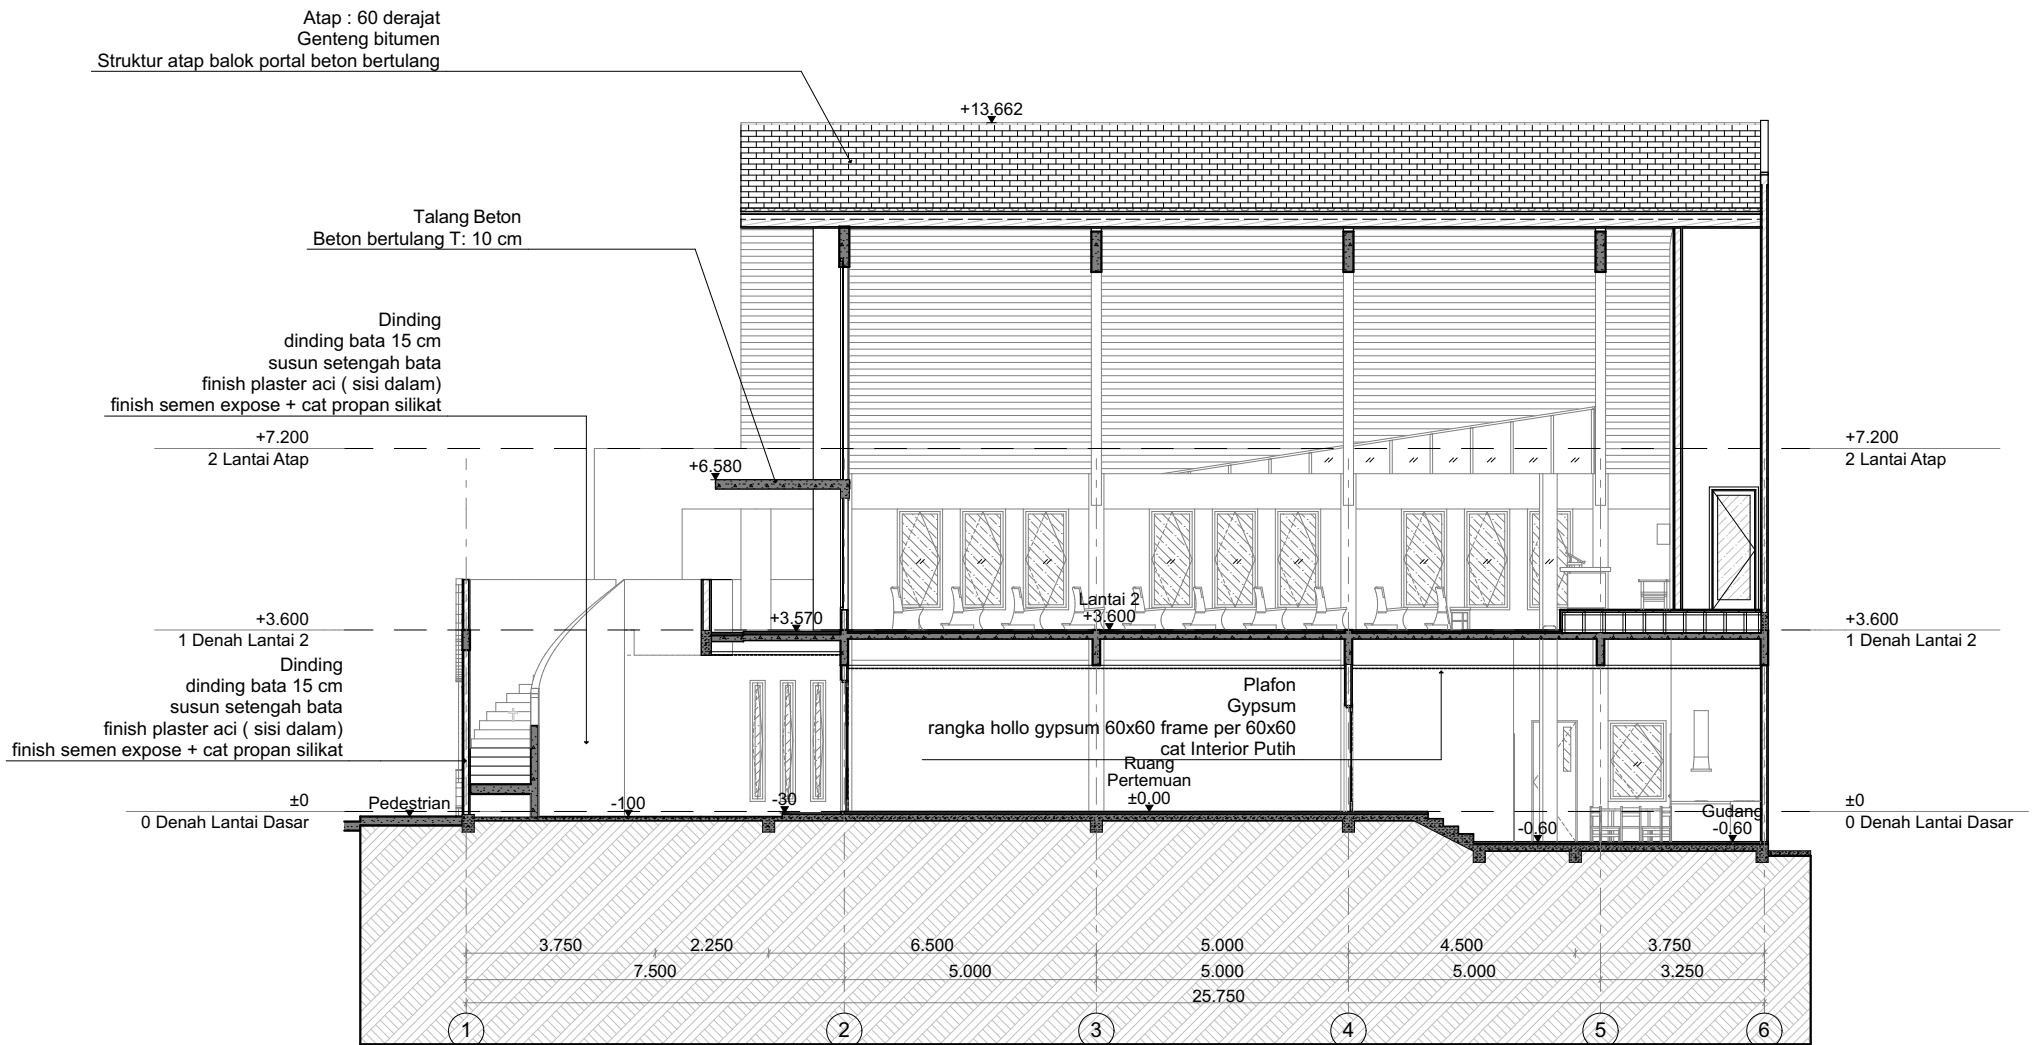

S-01	Potongan 01
1:150	

NAMA PROYEK / PROJECT NAME :
GEREJA ST. FILIPUS
Jl. Kantor Pos 261 Kel. Hegarsari, Kec. Pataruman
Kota Banjar

JUDUL GAMBAR / DRAWING TITLE :
POTONGAN 01

KLIEN / CLIENT
Keuskupan Bandung

ARSITEK / ARCHITECT :
Ir. Agustinus Sutanto, M.Arch., M.Sc., PhD

PERENCANA STRUKTUR / STRUCTURE DESIGN :

PERENCANA M&E / M&E DESIGN :

DIKELUARKAN UNTUK :

PARAF / SIGN

DIGAMBAR / DRAWING BY :

DIPERIKSA / CHECKED BY :


DISETUJUI / APPROVED BY :

SKALA / SCALE :
1:150 @A3

TGL / DATE :
24 Februari 2021

NO GAMBAR / SHEET NO :
8

JUMLAH GAMBAR / TOTAL SHEET :
13

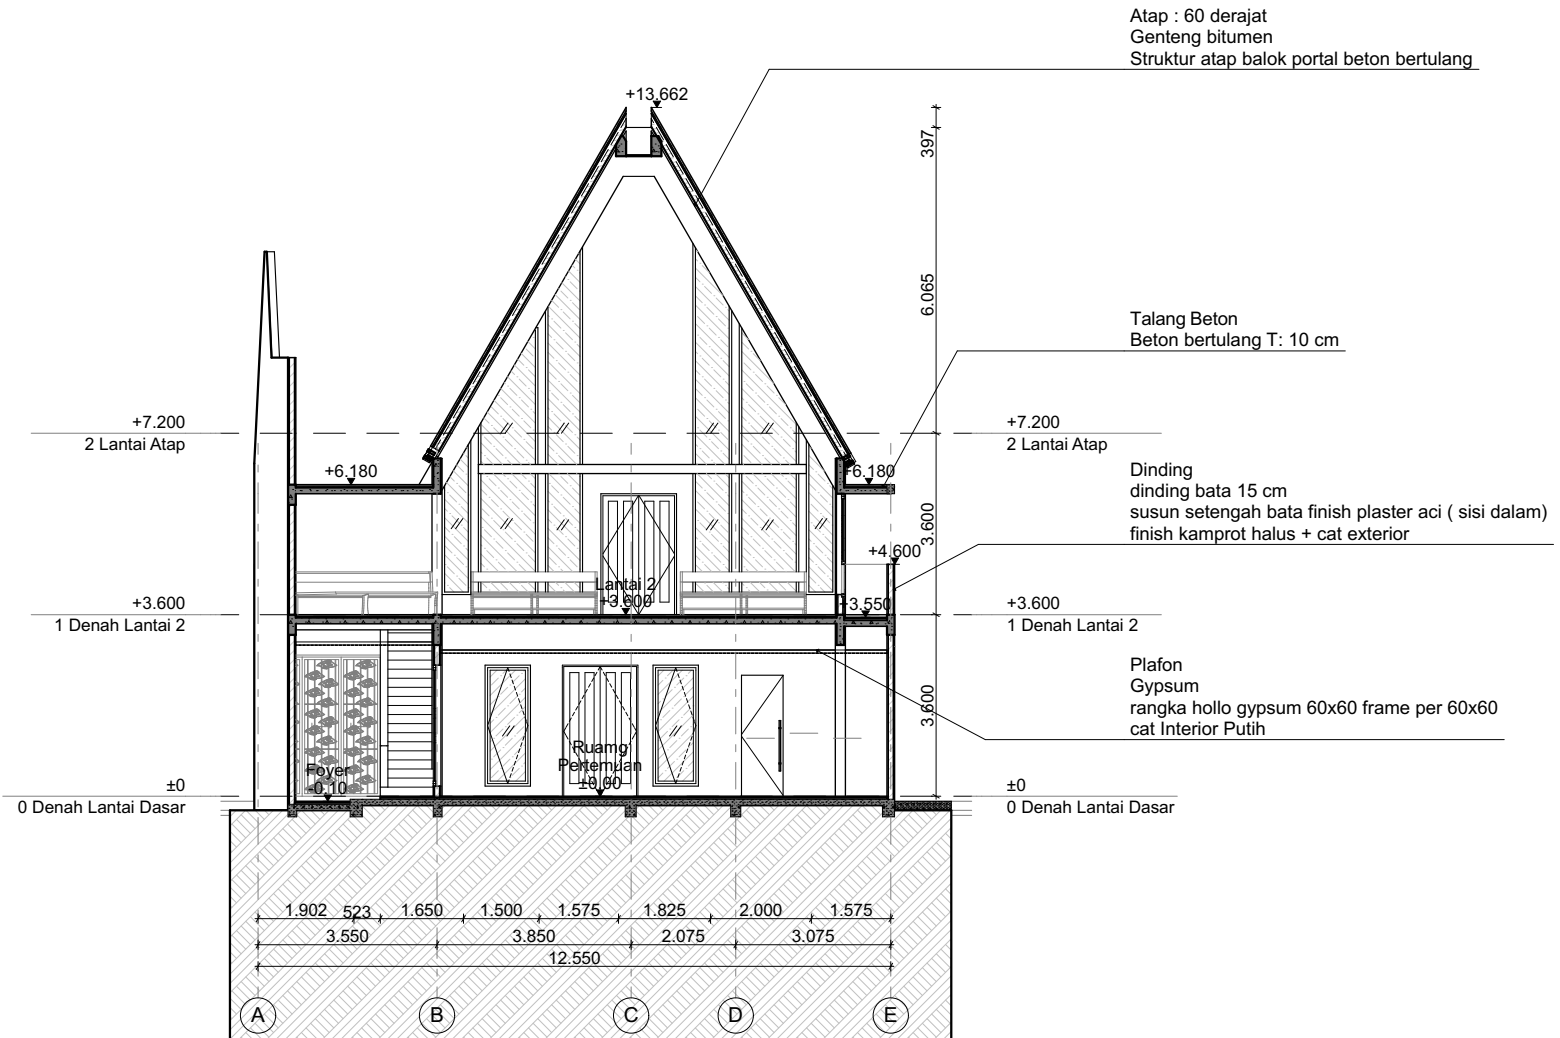

S-02	Potongan 02
1:150	

NAMA PROYEK / PROJECT NAME :
GEREJA ST. FILIPUS
Jl. Kantor Pos 261 Kel. Hegarsari, Kec. Pataruman
Kota Banjar

JUDUL GAMBAR / DRAWING TITLE :

POTONGAN 02

KLIEN / CLIENT

Keuskupan Bandung

ARSITEK / ARCHITECT :

Ir. Agustinus Sutanto, M.Arch., M.Sc., PhD

PERENCANA STRUKTUR / STRUCTURE DESIGN :

PERENCANA M&E / M&E DESIGN :

DIKELUARKAN UNTUK :

PARAF/
SIGN

SKALA / SCALE :

1:150 @A3

TGL / DATE :

24 Februari 2021

NO GAMBAR/
SHEET NO :

9

JUMLAH GAMBAR/
TOTAL SHEET :

13

DIGAMBAR/
DRAWING BY :

DIPERIKSA/
CHECKED BY :


DISETUJUI/
APPROVED BY :

GEREJA ST. FILIPUS

Owner : Keuskupan Bandung

Arsitek : Ir. Agustinus Sutanto, M.Arch., M.Sc., PhD

24 Februari 2021

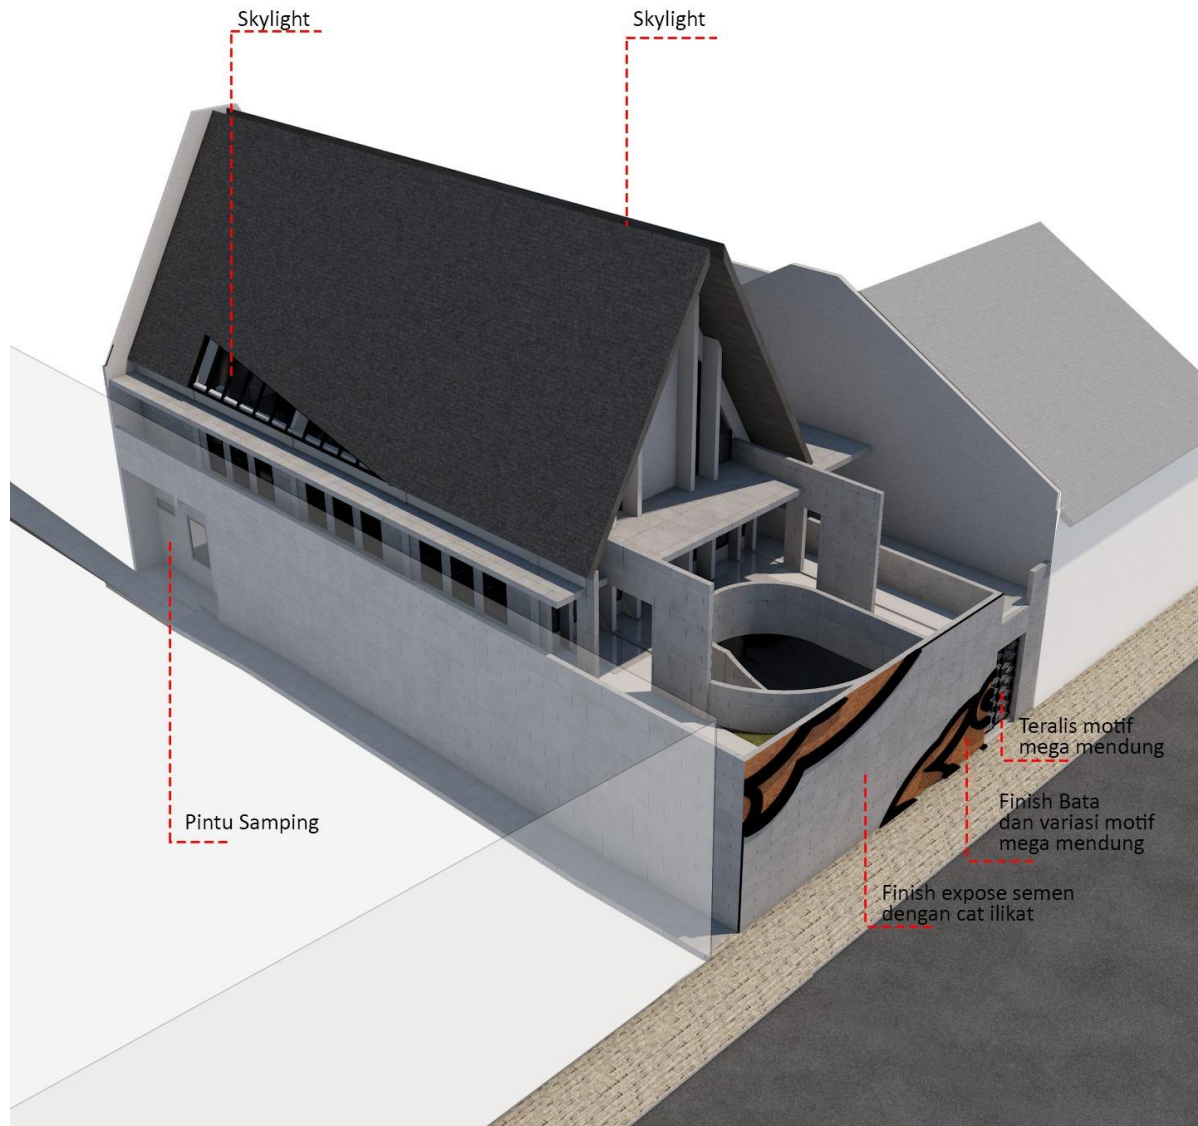

AXONOMETRI BANGUNAN

Tone Bangunan dan suasana pada level dasar dibuat dengan membayangkan suasana hening sebagai sebuah bayangan bangunan ibadah di mana menjadi tempat pelarian dari kesibukan untuk mencari ketenangan

GEREJA ST. FILIPUS

Owner : Keuskupan Bandung

Arsitek : Ir. Agustinus Sutanto, M.Arch., M.Sc., PhD

24 Februari 2021



ELEVASI BANGUNAN

GEREJA ST. FILIPUS


Owner : Keuskupan Bandung

Arsitek : Ir. Agustinus Sutanto, M.Arch., M.Sc., PhD

24 Februari 2021



View dari parkir ke foyer

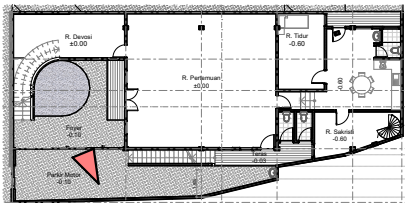

Ruang perantara dengan Suasana Hening sebelum menuju Ruang Ibadah

GEREJA ST. FILIPUS

Owner : Keuskupan Bandung

Arsitek : Ir. Agustinus Sutanto, M.Arch., M.Sc., PhD

24 Februari 2021



Suasana Ruang Ibadah