

**LAPORAN PENGABDIAN PADA MASYARAKAT
PROGRAM STUDI DESAIN INTERIOR
FAKULTAS SENI RUPA DAN DESAIN**



**PENGAWASAN PELAKSANAAN FINISHING PROYEK RUMAH TINGGAL
JL. LIGAR ELOK 25C, KOMP. BUKIT LIGAR, BANDUNG 40191**

Oleh:

HafidhIndrawanM.Sn.

NIK: 10603001

**FAKULTAS SENI RUPA DAN DESAIN
UNIVERSITAS TARUMANAGARA
JAKARTA
FEBRUARI 2020**

SURAT TUGAS

Nomor: 297A-DK/FSRD-UNTAR/ST/VIII/2019

Dekan Fakultas Seni Rupa dan Desain Universitas Tarumanagara, dengan ini menugaskan kepada:

Nama : Hafidh Indrawan, M.Sn.
Jabatan : Dosen Tetap FSRD Untar
Tugas : Melakukan Pengawasan Pelaksanaan Finishing Proyek Rumah Tinggal,
Jl. Ligar Elok No. 25C, Komp. Bukit Ligar, Bandung 40191
Waktu : 26 Agustus 2019 s/d April 2020

Demikian Surat tugas ini dibuat untuk dilaksanakan sebaik-baiknya dan melaporkan hasil penugasan kepada Pimpinan Fakultas Seni Rupa dan Desain Universitas Tarumanagara sebagai bagian dari kegiatan Pengabdian Pada Masyarakat.

Jakarta, 24 Agustus 2019

D e k a n



Kurnia Setiawan, S.Sn., M.Hum.
NIK: 10697009

Tembusan:


1. Wadep
2. Kabag. Tata Usaha

HALAMAN PENGESAHAN

1. Judul : Pengawasan Pelaksanaan Proyek Rumah Tinggal, Jl. Ligar Elok No. 25C, Komp. Bukit Ligar, Bandung 40191
2. Pelaksana :
a. Nama Lengkap : HafidhIndrawan
b. JenisKelamin : Laki-laki
c. NIP : 10603001
d. JabatanStruktural :
e. JabatanFungsional : LektorKepala
f. Fakultas/Jurusan : FSRD/Desain
g. Telepon/HP : 08122424122
h. Email : hafidhi@fsrd.untar.ac.id
i. AlamatRumah : Padmae Regency C-9, Jl. PasirluyuTimur, Bandung 40254
3. Jangka Waktu Pelaksanaan : 26 Agustus 2019 – April 2020
4. Pembiayaan :-

Jakarta, 24 Februari 2020

Mengetahui,
Dekan

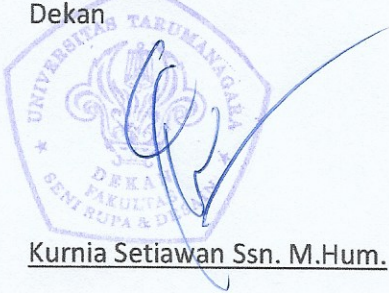

Kurnia Setiawan Ssn. M.Hum.

NIK: 10697009



Hafidh Indrawan, M.Sn.

NIK: 10603001

PENGAWASAN PELAKSANAAN FINISHING PROYEK RUMAH TINGGAL
DI JL. LIGAR ELOK NO. 25-C, KABUPATEN BANDUNG

Data:

Lokasi bangunan terletak di Jl. Ligar Elok No. 25C, Kabupaten Bandung, Kecamatan Cimenyan, Desa Cibeunying dengan orientasi bangunan menghadapke Barat Daya.

Garis Sempadan Bangunan 6 meter dari as jalan.

Luas kavelingtanah146 m2, Koefisien Dasar Bangunan (KDB) 30%.

Pelaksanaan:

Bangunan yang di laksanakanberadadiataskavelingseluas172 m2.


FasilitasBangunan:

- 3 KamarTidur
- 5KamarMandi/WC
- 2 Pantry
- 1 Dapur Kotor
- 1 KamartidurPembantu
- Garasi Basement 1 Mobil
- Carport 1 Mobil
- KolamIkan
- Listrik 2200 watt [Token]
- Pompa Air Tanah.


SpesifikasiTeknis:

Fondasi: Strauz Pile danCakarAyam; Dinding: bata merah; Lantai: Ceramic Tile; Langit-langit: Gypsum Board dan GRC; Kusen dan Jendela: Aluminium/Kayu; Pintu Utama: Solid Wood; KamarMandi/WC: Lantai keramik - Dinding Lapis Keramik; konstruksi lantai 1 sampai dengan lantai Atap: menggunakan struktur lantai dak KERATON (KeramikBeton) di cor.


Pelaksanaan finishing bangunan dimulai dari tanggal26 Agustus 2019 sampai dengan Sekarang.

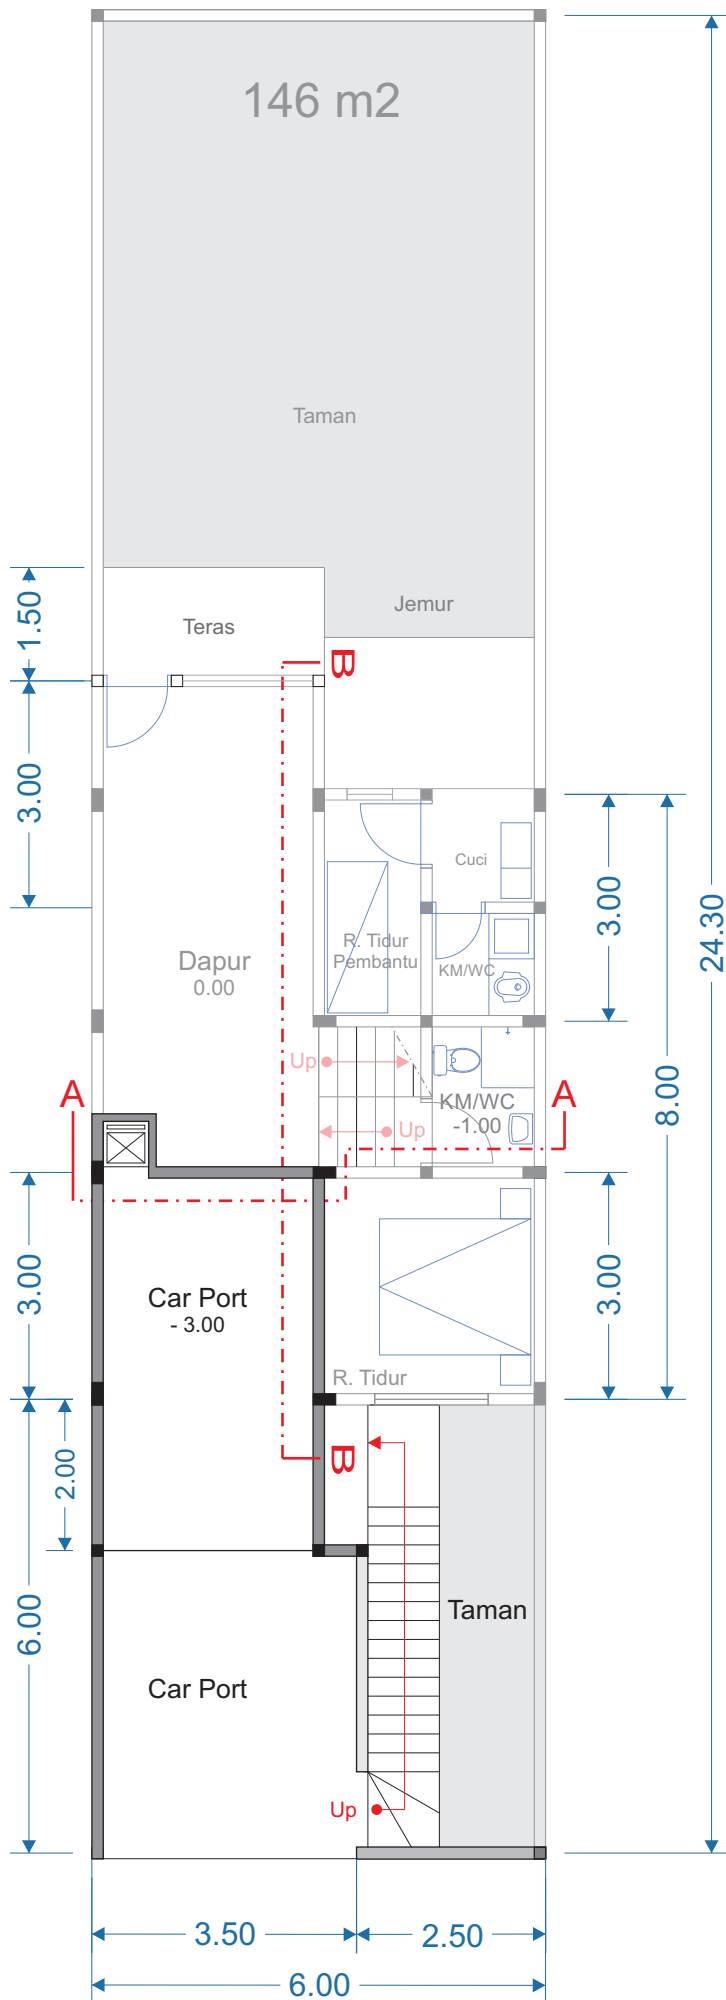


Lantai Basement
Skala 1 : 100

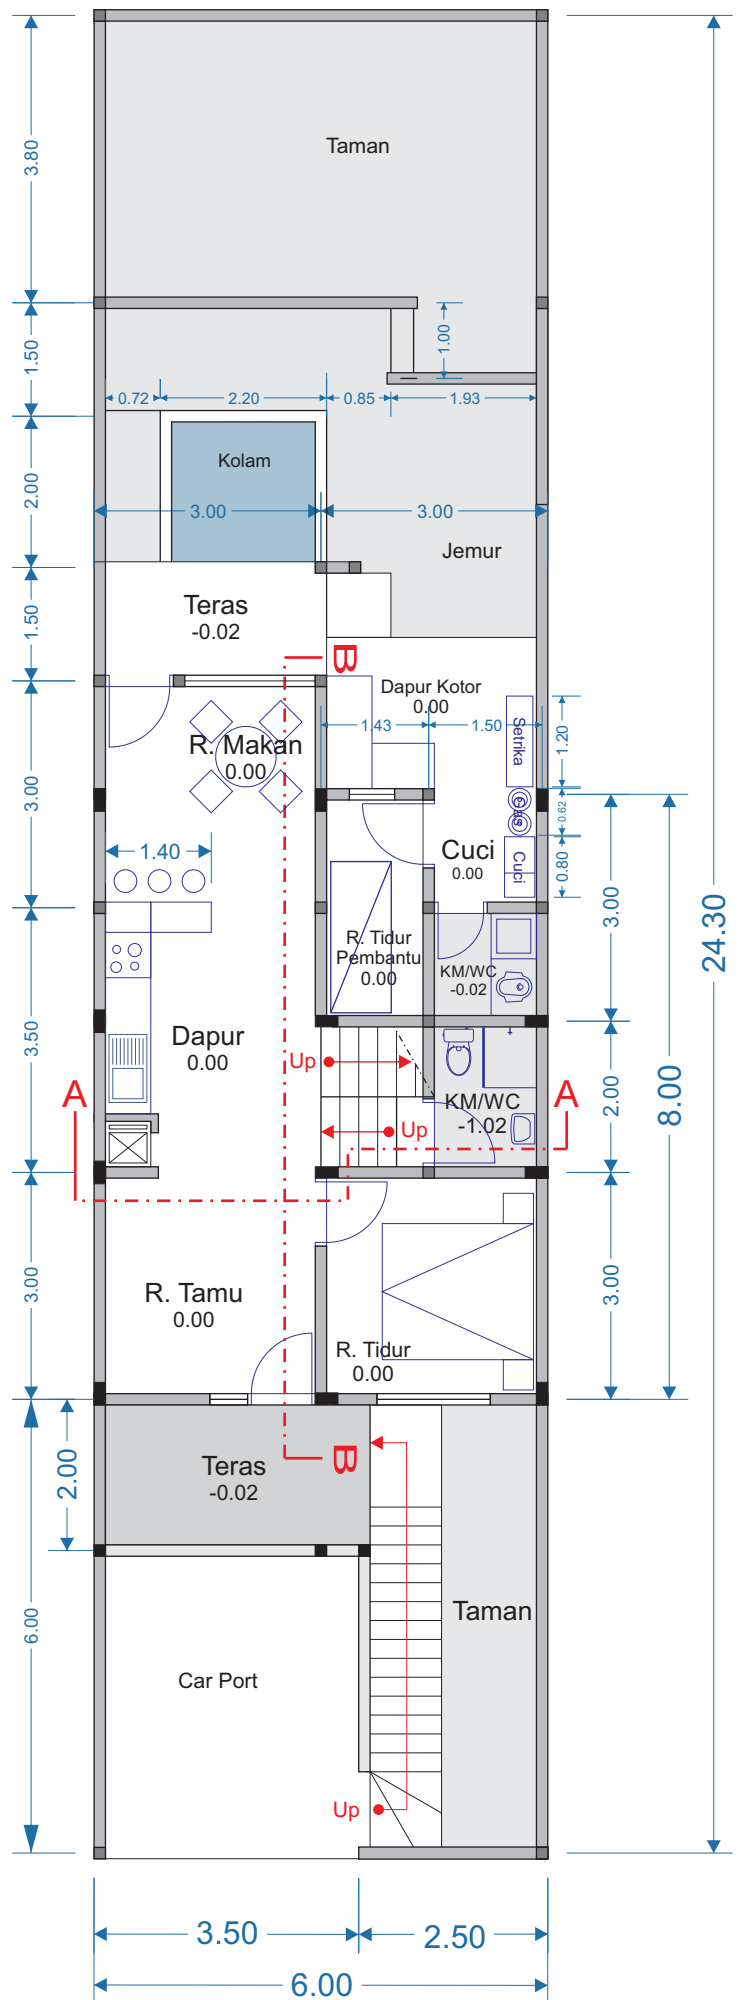

Lantai 01
Skala 1 : 100

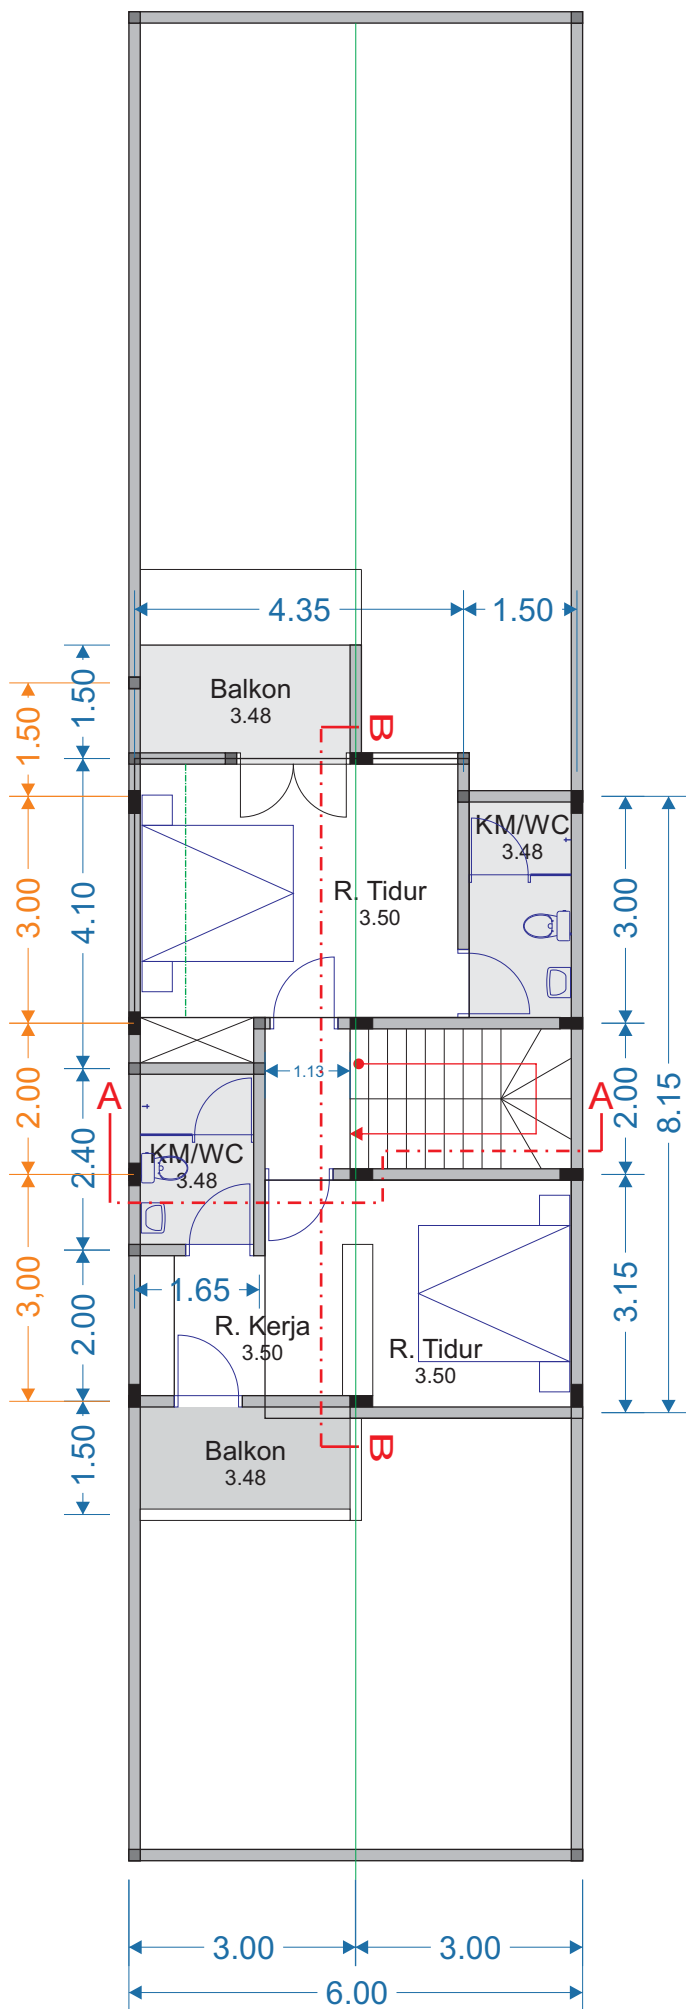

Lantai 02
Skala 1 : 100

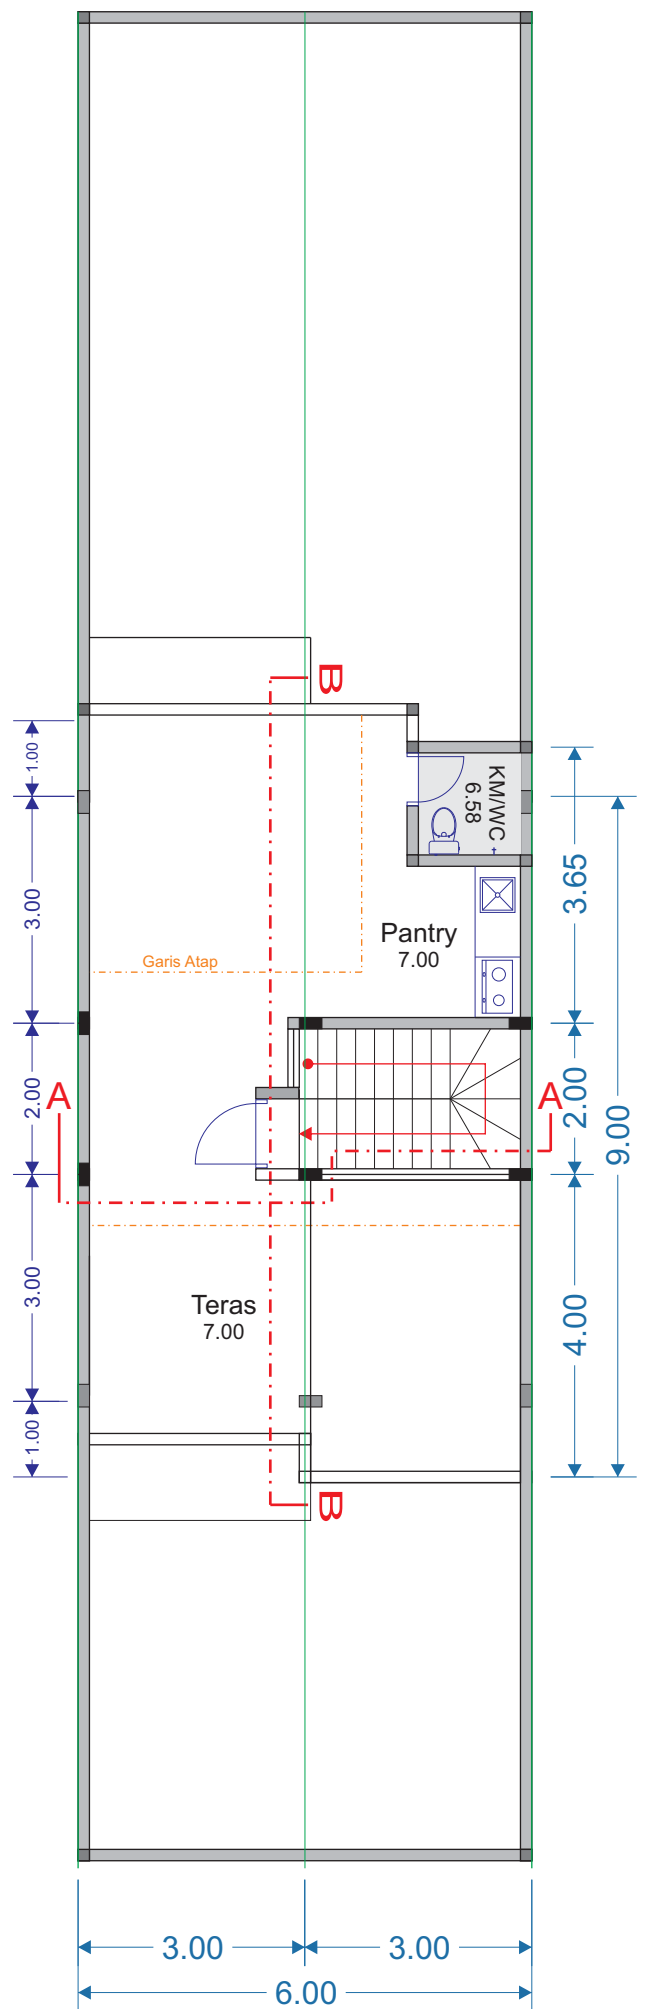


Lantai Atap
Skala 1 : 100




Tampak Muka
Skala 1 : 100



Tampak Belakang
Skala 1 : 100

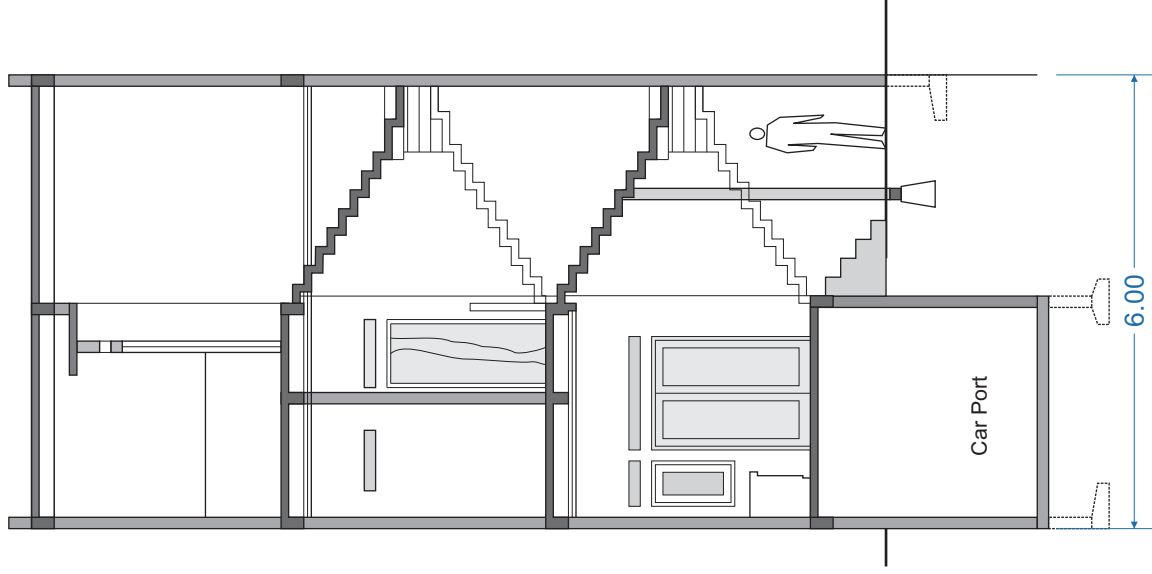

Potongan A-A
Skala 1 : 100

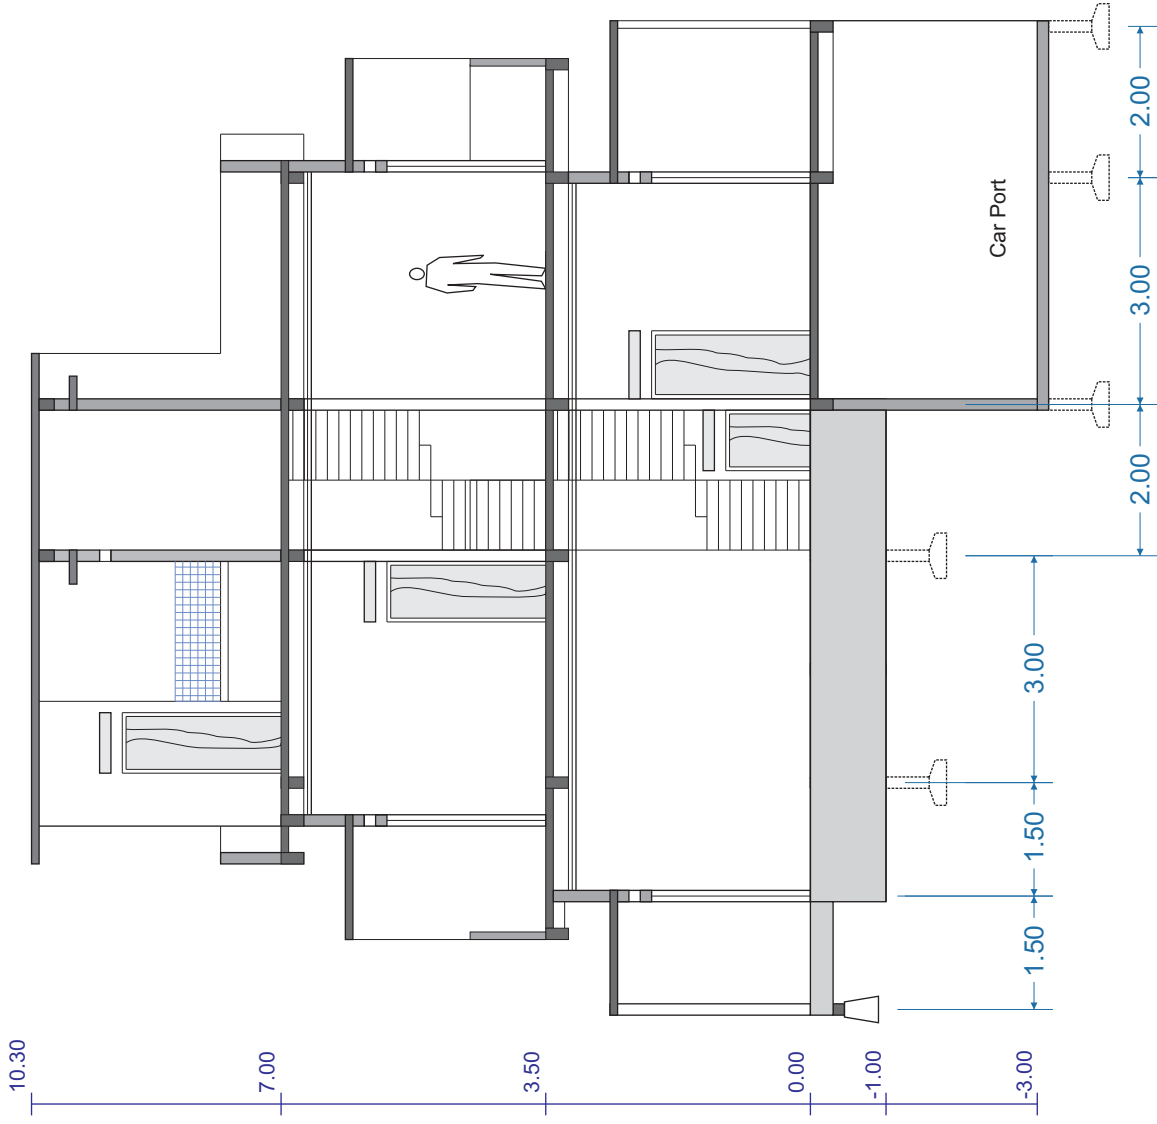

Potongan B-B
Skala 1 : 100



Photo 1: Tampak finishing pengecatan pada pagar dan dinding fasade rumah tinggal



Photo 2: Tampak finishing dinding keramik dan elemen dekoratif GRC pada tangga main entrance rumah tinggal



Photo 3 : Tampak plesteran anak tangga sebagai dasar pemasangan finishing anak tangga kayu meranti di permukaannya



Photo 4 : Tampak papan kayu meranti yang telah dipola sesuai anak tangga lantai 2 menuju lantai 3



Photo 5 : Tampak pemasangan lantai parquette kayu jati pada ruang tidur utama lantai 2



Photo 6 : Tampak finishing keramik 60x60 pada ruang tidur anak lantai 2