



GAMBAR PERANCANGAN

STUDIO PERANCANGAN ARSITEKTUR 8.33

Nama: Vanesa Marcella

NIM: 315180045

Judul Proyek: Perancangan Ruang Ekspresi Seni Dan Sanggar Kebudayaan Betawi Di Senen

Dosen PJMK : Maria Veronica Gandha, S.T., M.Arch

Dosen Fasilitator: Dr. Ir. Rudy Trisno, MT, IAI, HDII


PROGRAM STUDI SARJANA ARSITEKTUR | JURUSAN ARSITEKTUR DAN PERENCANAAN
FAKULTAS TEKNIK-UNIVERSITAS TARUMANAGARA
SEMESTER GENAP TAHUN AKADEMIK 2021/2022



URBAN ACUPUNCTURE
"Regenerasi Arsitektur dan Ruang
Kota Melalui Intervensi Lokal"



JUDUL PROYEK : PERANCANGAN RUANG EKSPRESI SENI DAN SANGGAR KEBUDAYAAN BETAWI DI SENEN		DIPERIKSA & DISAHKAIH PENGELOLA
NAMA MAHASISWA : VANESA MARCELLA	NOMOR MAHASISWA : 315180045	KONSEP DAN RANCANGAN BLOK BANGUNAN
DOSEN MATA KULIAH : Maria Veronica G., S. T., M. Arch	GAMBAR : BLOCKPLAN SKALA 1:500	
DOSEN FASILITATOR : Dr. Ir. Rudy Trisno. MT. IAI. HDII		
PROGRAM STUDI SARJANA ARSITEKTUR - JURUSAN ARSITEKTUR DAN PERENCANAAN UNIVERSITAS TARUMANAGARA		

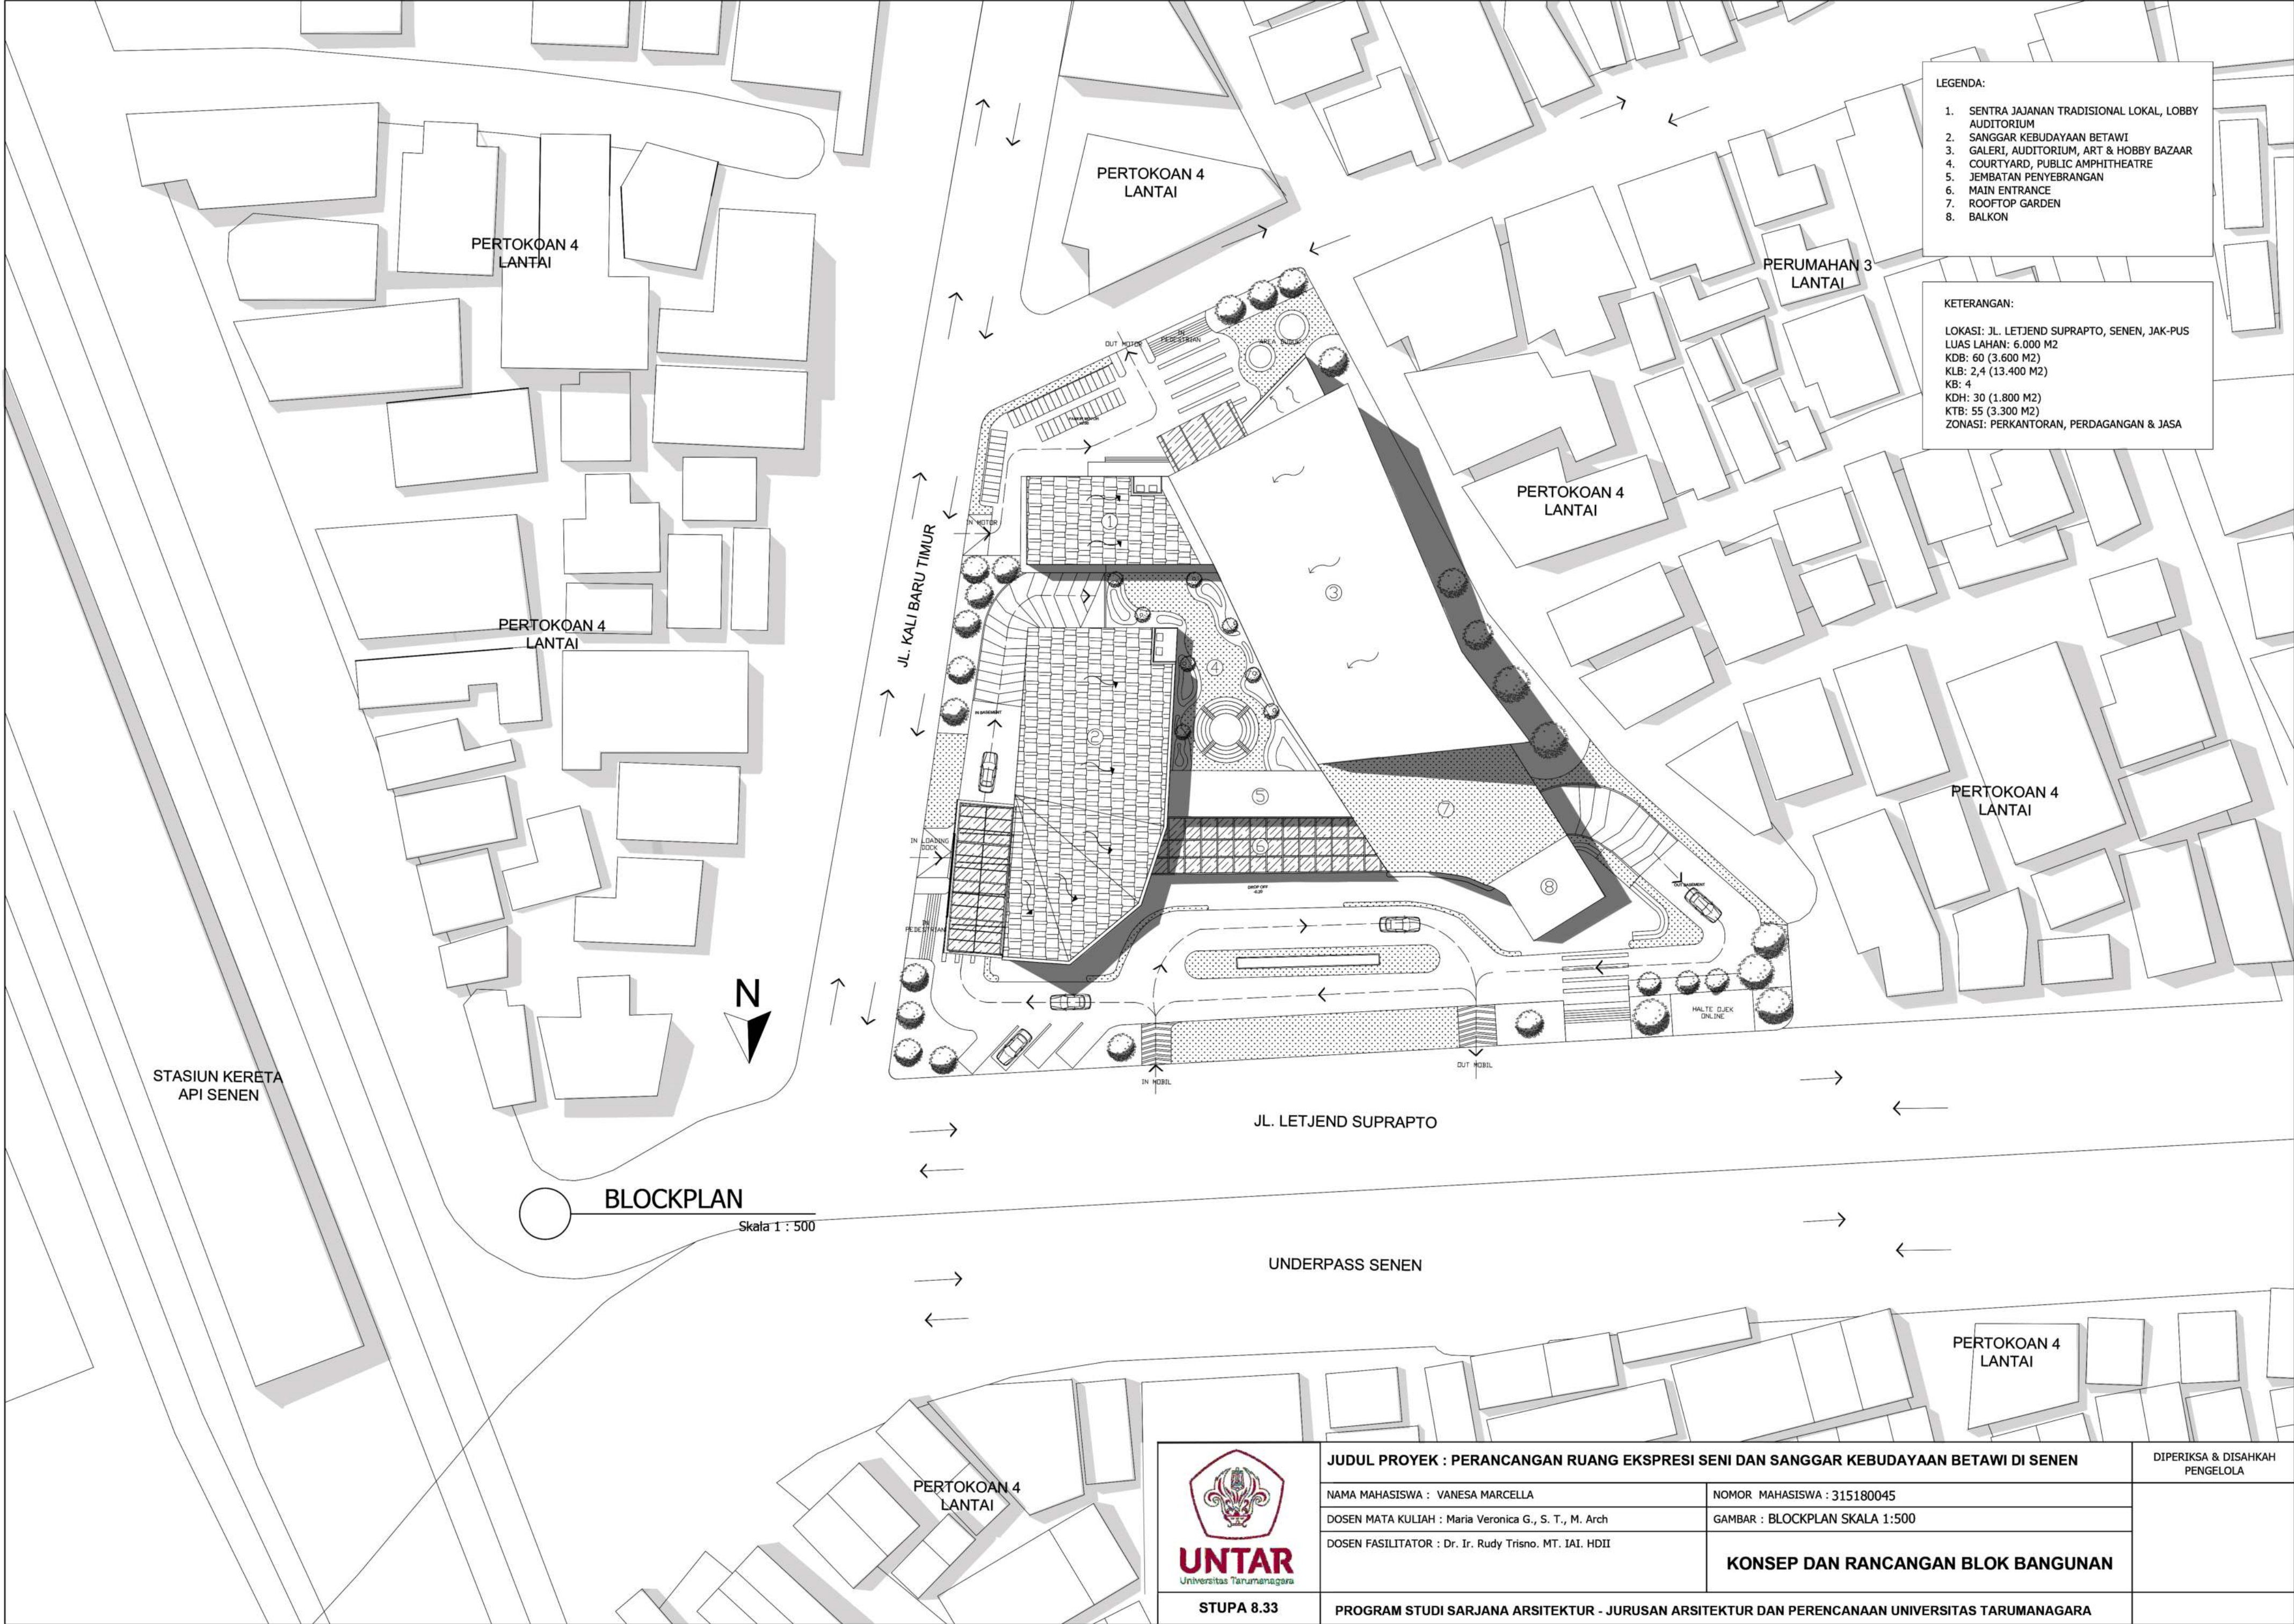



N
SITEPLAN

Skala 1 : 300

	JUDUL PROYEK : PERANCANGAN RUANG EKSPRESI SENI DAN SANGGAR KEBUDAYAAN BETAWI DI SENEN		DIPERIKSA & DISAHKAH PENGELOLA
	NAMA MAHASISWA : VANESA MARCELLA	NOMOR MAHASISWA : 315180045	KONSEP DAN RANCANGAN BLOK BANGUNAN
	DOSEN MATA KULIAH : Maria Veronica G., S. T., M. Arch	GAMBAR : SITEPLAN SKALA 1:300	
	DOSEN FASILITATOR : Dr. Ir. Rudy Trisno, MT. IAI, HDII		
STUPA 8.33	PROGRAM STUDI SARJANA ARSITEKTUR - JURUSAN ARSITEKTUR DAN PERENCANAAN UNIVERSITAS TARUMANAGARA		NO. LEMBAR :/.....



GAMBAR PRESENTASI

STUDIO PERANCANGAN ARSITEKTUR 8.33

Nama: Vanesa Marcella

NIM: 315180045

Judul Proyek: Perancangan Ruang Ekspresi Seni Dan Sanggar Kebudayaan Betawi Di Senen

Dosen PJMK : Maria Veronica Gandha, S.T., M.Arch

Dosen Fasilitator: Dr. Ir. Rudy Trisno. MT. IAI. HDII

PROGRAM STUDI SARJANA ARSITEKTUR | JURUSAN ARSITEKTUR DAN PERENCANAAN
FAKULTAS TEKNIK-UNIVERSITAS TARUMANAGARA
SEMESTER GENAP TAHUN AKADEMIK 2021/2022




URBAN ACUPUNCTURE
“Regenerasi Arsitektur dan Ruang
Kota Melalui Intervensi Lokal”



TGA 8.33 - Universitas Tarumanagara

PERANCANGAN RUANG EKSPRESI SENI DAN SANGGAR KEBUDAYAAN BETAWI DI SENEN

Unit 1 - Vanesa Marcella - 315180045

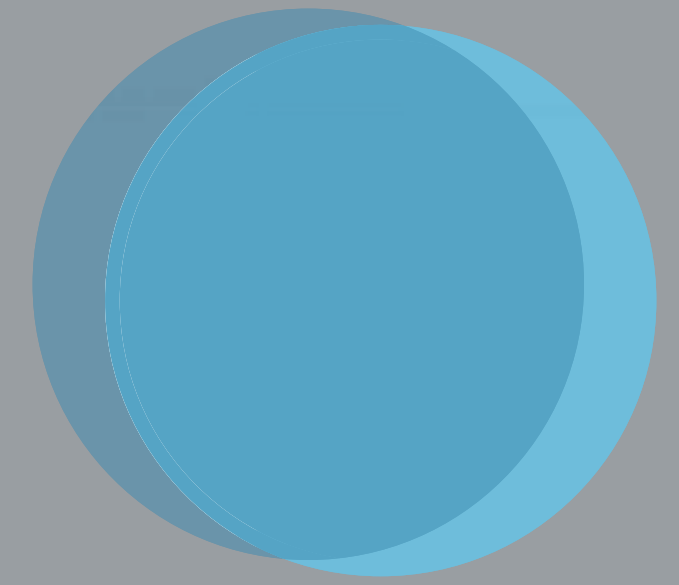

SURAT PENCATATAN CIPTAAN

Dalam rangka perlindungan ciptaan di bidang ilmu pengetahuan, seni dan sastra berdasarkan Undang-Undang Nomor 28 Tahun 2014 tentang Hak Cipta, dengan ini menerangkan:

Nomor dan tanggal permohonan : EC00202254492, 17 Agustus 2022

Pencipta

Nama : **Vanessa Marcella dan Rudy Trisno**
Alamat : Graha Sunter Pratama Blok A No. 9, Kel Sunter, Kec. Tanjung Priok, Jakarta Utara, DKI JAKARTA, 14350
Kewarganegaraan : Indonesia

Pemegang Hak Cipta

Nama : **Lembaga Penelitian dan Pengabdian kepada Masyarakat Universitas Tarumanagara**
Alamat : Jl. Letjen. S. Parman No.1 , Jakarta Barat, DKI JAKARTA, 11440
Kewarganegaraan : Indonesia
Jenis Ciptaan : **Arsitektur**
Judul Ciptaan : **Perancangan Ruang Ekspresi Seni Dan Sanggar Kebudayaan Betawi Di Senen**

Tanggal dan tempat diumumkan untuk pertama kali di wilayah Indonesia atau di luar wilayah Indonesia : 29 Juni 2022, di Jakarta Barat

Jangka waktu perlindungan : Berlaku selama hidup Pencipta dan terus berlangsung selama 70 (tujuh puluh) tahun setelah Pencipta meninggal dunia, terhitung mulai tanggal 1 Januari tahun berikutnya.

Nomor pencatatan : 000370225

adalah benar berdasarkan keterangan yang diberikan oleh Pemohon.

Surat Pencatatan Hak Cipta atau produk Hak terkait ini sesuai dengan Pasal 72 Undang-Undang Nomor 28 Tahun 2014 tentang Hak Cipta.



a.n Menteri Hukum dan Hak Asasi Manusia
Direktur Jenderal Kekayaan Intelektual
u.b.
Direktur Hak Cipta dan Desain Industri

Anggoro Dasananto
NIP.196412081991031002

Disclaimer:

Dalam hal pemohon memberikan keterangan tidak sesuai dengan surat pernyataan, Menteri berwenang untuk mencabut surat pencatatan permohonan.