

LAPORAN
PENGABDIAN KEPADA MASYARAKAT MANDIRI




Konsultasi Perancangan Arsitektur Exterior & Interior Rumah Tinggal
Rumah Tinggal di Jl Pelabuhan Ratu Raya No 51
Rawa Lumbu Kata Bekasi Jawa Barat

Disusun oleh:
Sri Sulistyo Purnomo,M.Ars
(0310056806/10604001)

PROGRAM STUDI DESAIN INTERIOR
FAKULTAS SENI RUPA DAN DESAIN
UNIVERSITAS TARUMANAGARA
JAKARTA 2026

HALAMAN PENGESAHAN

1. Judul : **Konsultasi Perancangan Arsitektur Exterior & Interior**
Rumah Tinggal di Jl Pelabuhan Ratu Raya No 51
Rawa Lumbu Kata Bekasi Jawa Barat 17115
2. Nama Mitra PKM : Dwi Ganefrianto
3. Ketua Tim Pengusul : Sri Sulistyo Purnomo, M.Ars
a. Nama dan gelar : 0310056806/10604001
b. NIK/NIDN : Asisten Ahli/ III B
c. Jabatan/gol. : Desain Interior
d. Program studi : Fakultas Seni Rupa dan Desain
e. Fakultas : Seni Rupa dan Desain
f. Bidang keahlian : Jl. Letjen S. Parman No.1, Jakarta 11440
g. Alamat kantor : 087888399133
h. Nomor HP/Telpon
4. Anggota Tim PKM (Dosen) :
a. Jumlah anggota : -
b. Nama anggota 1/Keahlian : -
c. Nama anggota 2/Keahlian : -
5. Lokasi Kegiatan Mitra :
a. Wilayah mitra : Rawa Lumbu
b. Kabupaten/kota : Kota Bekasi 17115
c. Provinsi : Jawa barat
d. Jarak PT ke lokasi mitra : 30 km
6. Luaran yang dihasilkan : -
7. Jangka Waktu Pelaksanaan : November 2025 – Januari 2026
8. Biaya Total : -

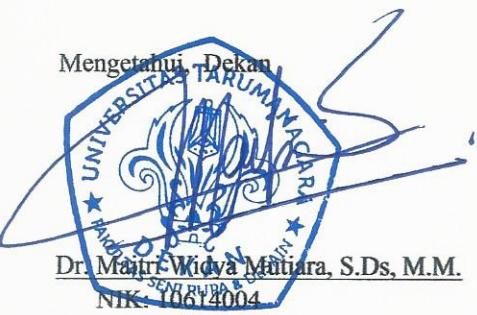

Jakarta, Januari 2026
Sri Sulistyo Purnomo, M.Ars
NIK: 10604001

Ibu Dr. Maitri Widya Mutiara, S.Ds, M.M

Dekan Fakultas Seni Rupa & Desain

Universitas Tarumanagara

Dengan Hormat

Saya yang bertanda tangan dibawah ini :

Nama : Dwi Ganefrianto

Pekerjaan : Swasta

Alamat : Jl Pelabuhan Ratu Raya No 51

Rawa Lumbu Kota Bekasi Jawa Barat 17115

Menyatakan bahwa :

Nama : Sri Sulistyo Pumomo, M.Ars

Pekerjaan : Dosen FSRD Universitas Tarumanagara , Perancang Arsitektur & Interior

Alamat : Ardena Residence No 6 Jl Kemenyan RT 08 RW 05 Ciganjur

Jagakarsa Jakarta Selatan 12630


Telah diberi tugas untuk memberikan jasa

Konsultasi perancangan Arsitektur Exterior & Interior Rumah Tinggal

Surat ini dibuat untuk sebagai syarat untuk salah satu kegiatan Tri Dharma Perguruan Tinggi,
yaitu Pengabdian Masyarakat

Atas perhatian & kerjasamanya kami ucapan terima kasih

Jakarta 23 Januari 2026

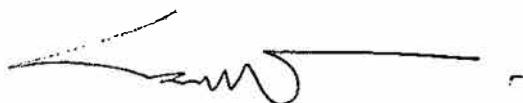

Dwi Ganefrianto

PERANCANGAN RENOVASI EXTERIOR ARSITEKTUR & iNTERIOR

RUMAH TINGGAL

Lokasi bangunan rumah tinggal

Alamat : Rumah Tinggal di Jl Pelabuhan Ratu Raya No 51
Rawa Lumbu Kata Bekasi Jawa Barat

Pendahuluan

Arsitektur eksterior adalah:

“The manifestation of form and space that is orderly, meaningful, and contextual, which communicates the building’s function, structure, and character to its surroundings.” Ching, F. D. K. (2015)

Mengutip pernyataan Franci D,K Ching Arsitektur exterior merupakan Perwujudan bentuk dan ruang yang teratur, bermakna, dan kontekstual, yang mengkomunikasikan fungsi, struktur, dan karakter bangunan kepada lingkungannya. *Ching, F. D. K. (2015)*

Arsitektur Interior Adalah :

*The purpose of interior design, therefore, is the
Functional improvement, aesthetic enrichment, and psychological enhancement
of the quality of life in interior spaces. Francis D. K. Ching (Ching & Binggeli, 2012)*

Mengutip pernyataan Franchis D.K Ching diatas, tujuan perancangan Interior adalah improvisasi fungsi, pengayaan estetika, peningkatan psikologi kualitas hidup dalam ruang interior sebagai Perancang maka wajib mempertimbangkan hal hal tersebut diatas

Rumah yang dirancang interiornya merupakan rumah lama yang direnovasi dengan penambahan ruang serta penggantian material bahan bangunan

Pemilik Rumah adalah keluarga dengan Suami & Istri yang berprofesi sebagai Profesional

Ruang ruang yang dirancang interiornya adalah : Ruang Tidur, Dapur Bersih Ruang makan, Ruang Keluarga

Pelaksanaan Perancangan Exterior Arsitektur & Interior

Perancangan memberikan jasa konsultasi dengan hasil perancangan Interior berupa gambar presentasi 3 Dimensi, gambar par rencana


Tema yang dipilih dalam proses perancangan adalah Modern

Pelaksanaan proses perancangan dan konsultasi interior memakan waktu kurang lebih dua bulan


RAWALUMBU RENOVATION


DESIGN CONCEPT

GROUND FLOOR PLAN

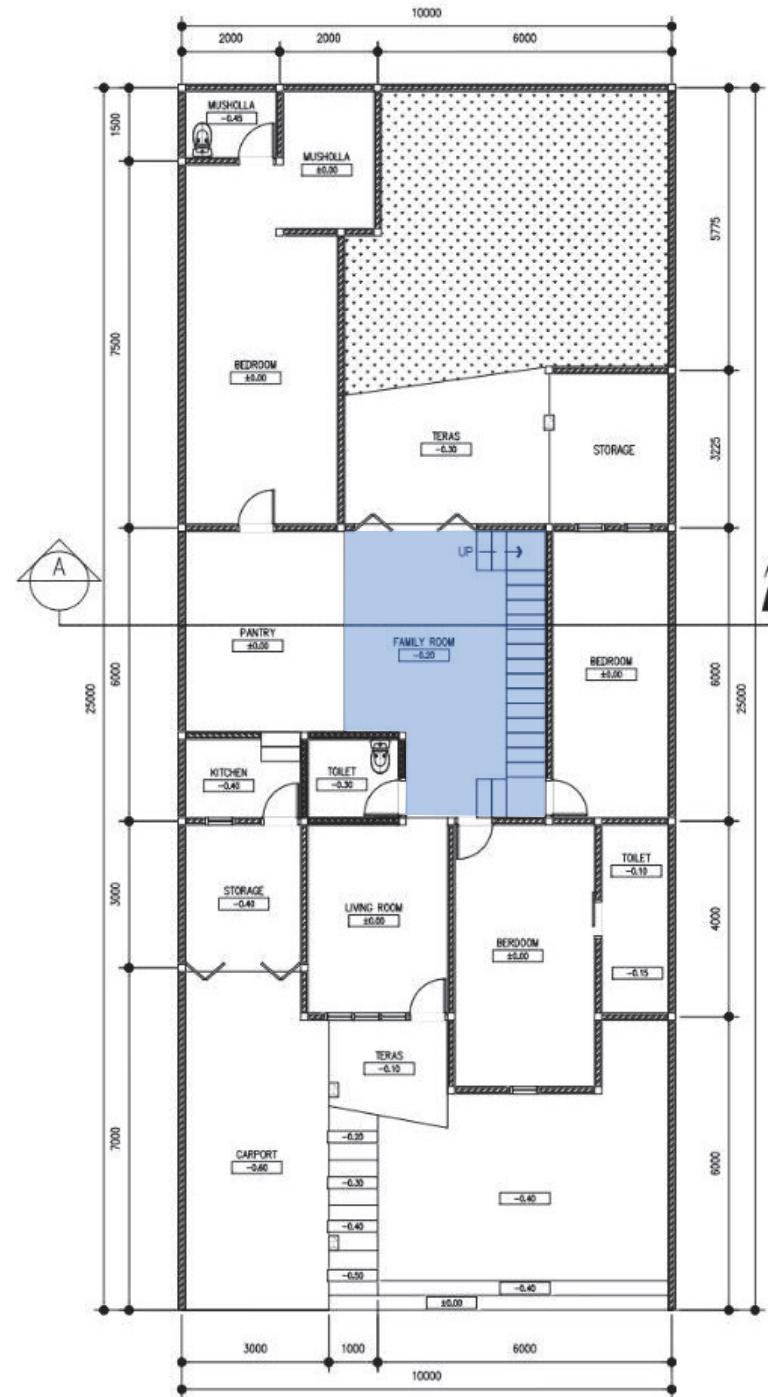

2ND FLOOR PLAN

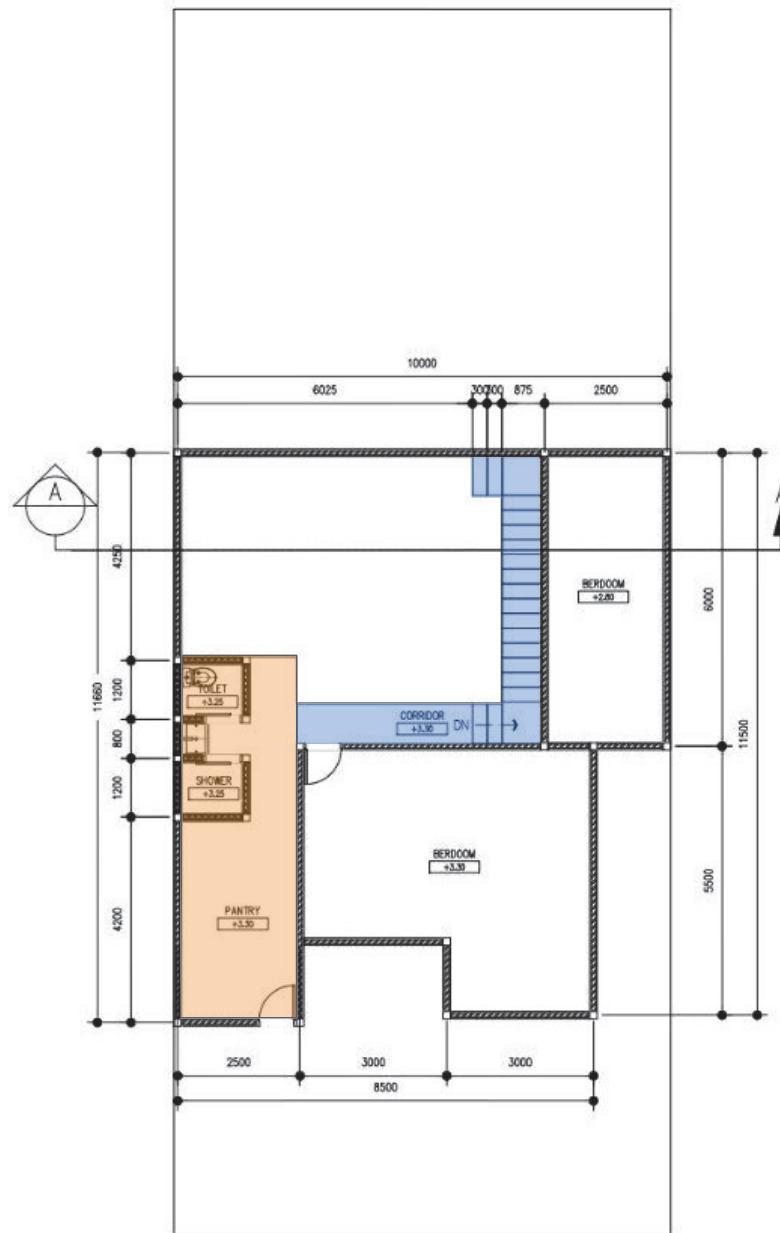

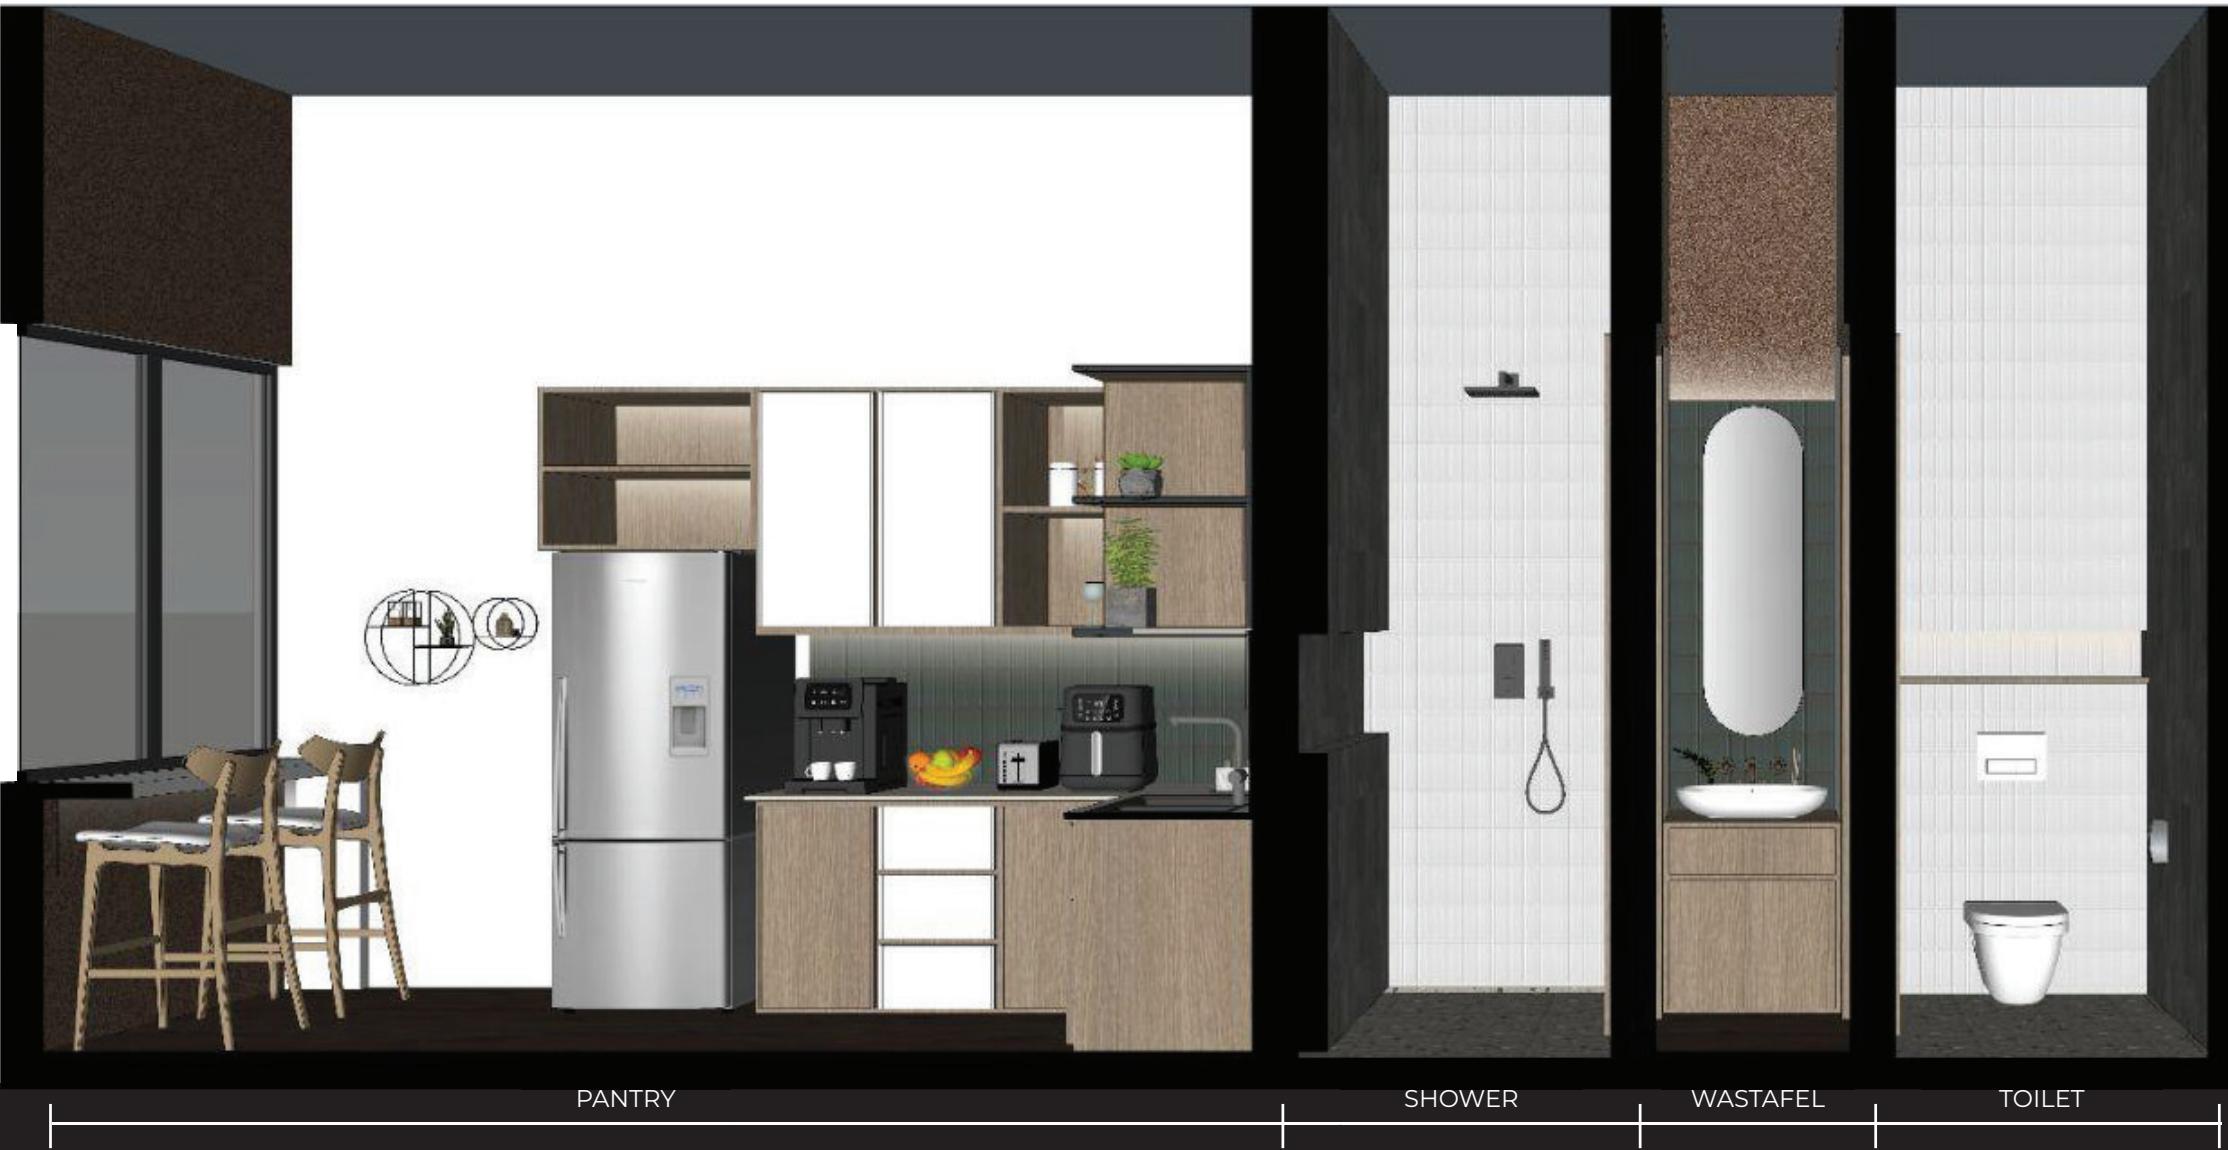


SECTION

RENOVATION : ZONE B









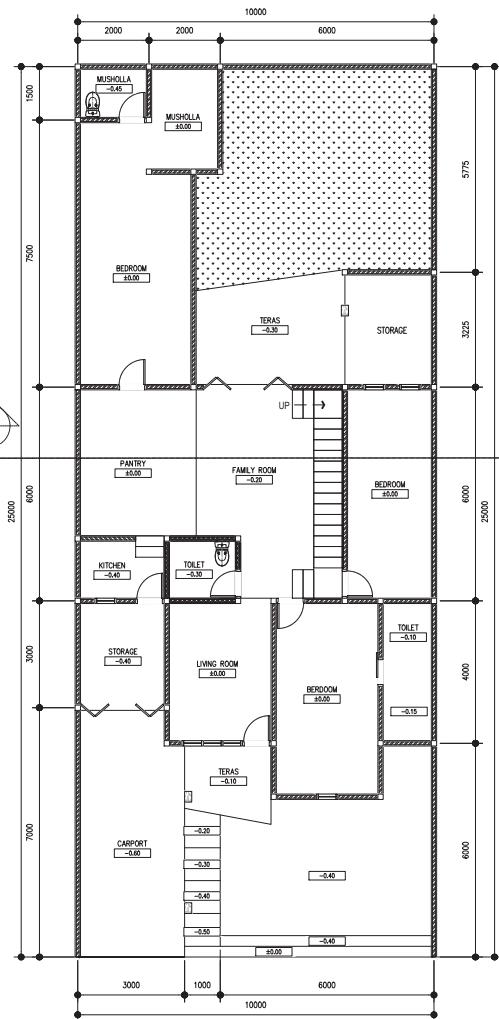

01 DENAH LANTAI 1
SCALE 1 : 150

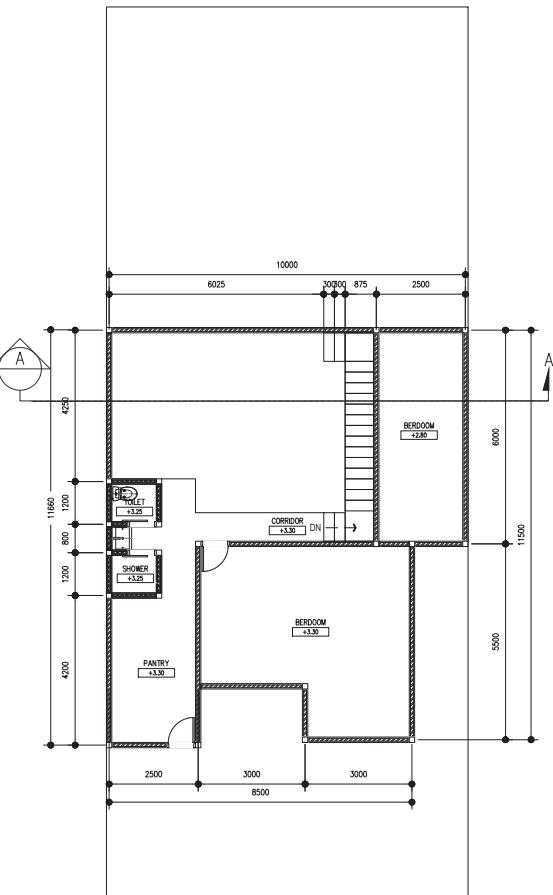

02 DENAH LANTAI 2
SCALE 1 : 150

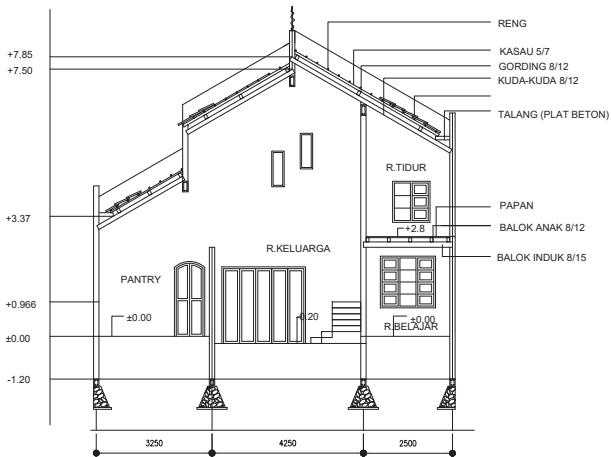

03 POTONGAN A-A'
SCALE 1 : 150

CATATAN

PROYEK RUMAH TINGGAL

LOKASI
JL PELABUHAN RATU 51
BUMI BEKASI BARU UTARA
BEKASI

DIGAMBAR :

DIPERIKSA:

DIKETAHUI:

NAMA GAMBAR

DENAH POTONGAN

TANGGAL	SKALA	NO LEMBAR
---------	-------	-----------

NO SIBP TANDA TANGAN

PERENCANA